
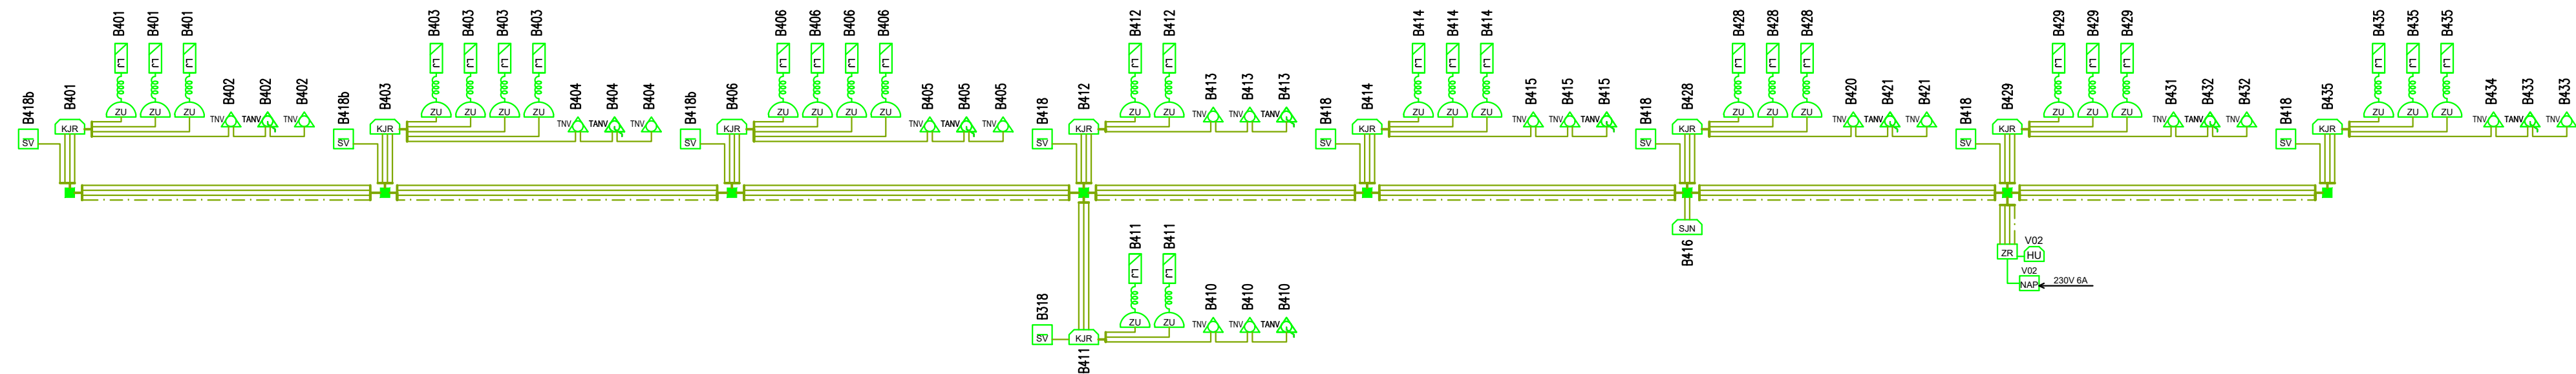




4.NP

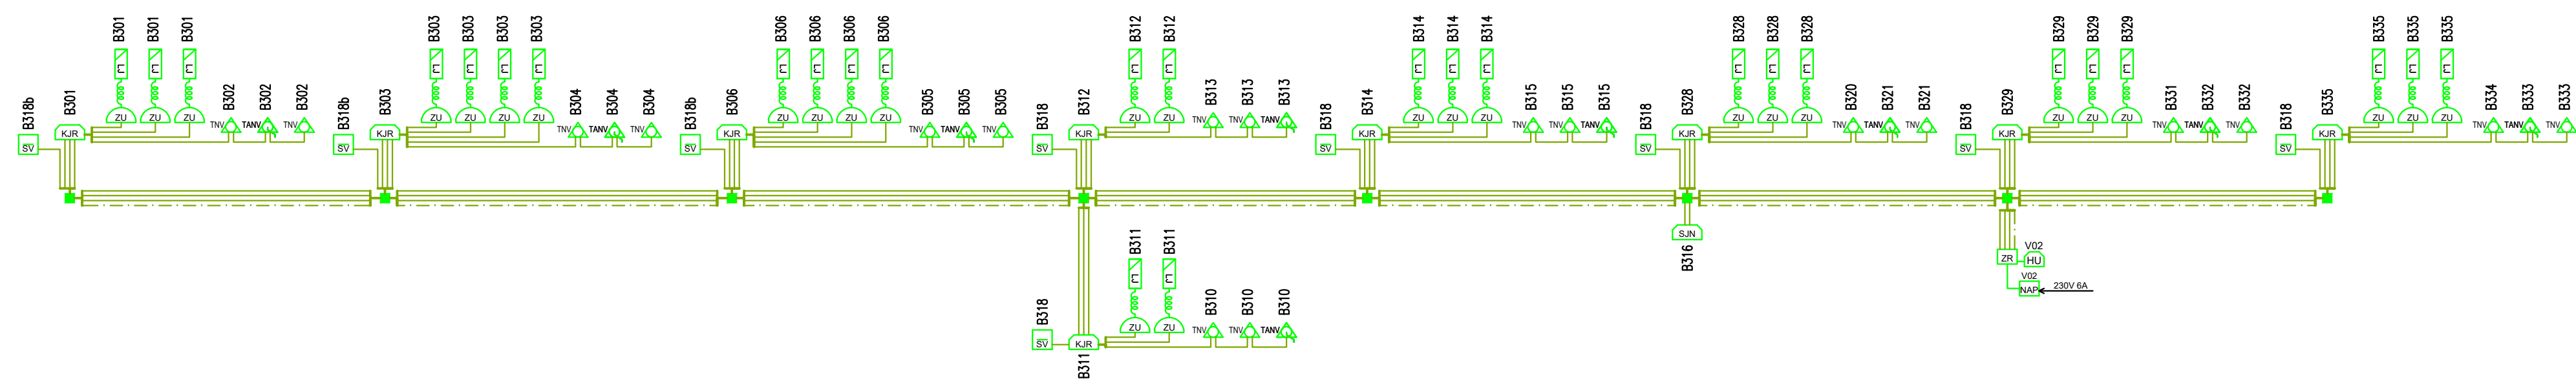

3.NP


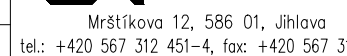


2.NP

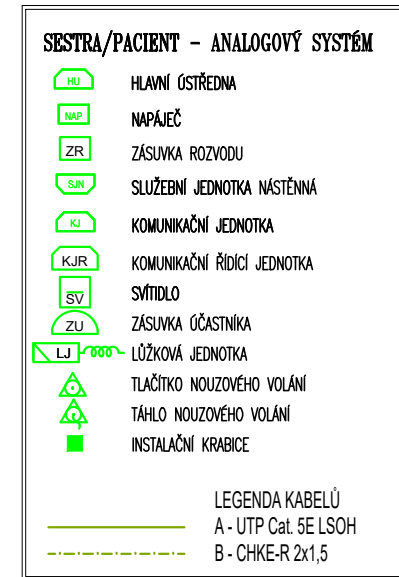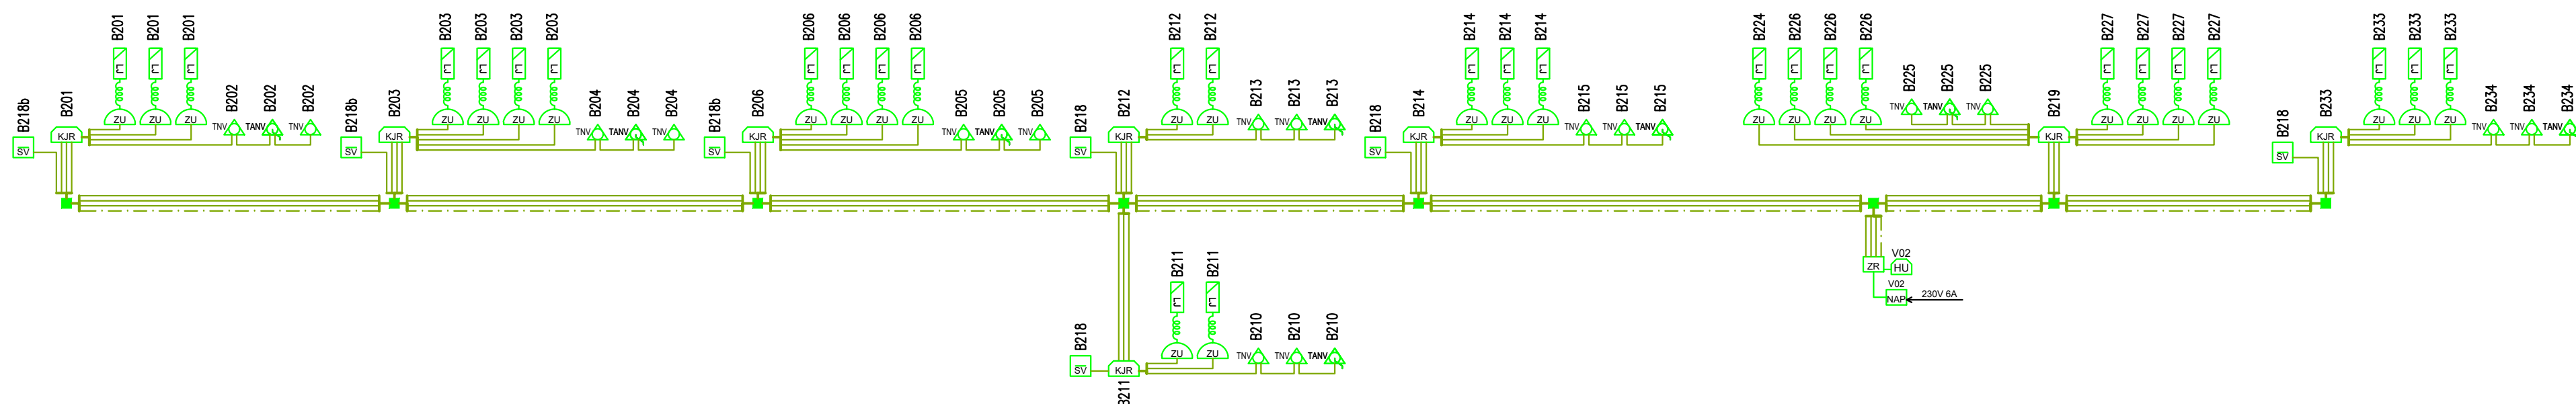

D1.02 REKONSTRUKCE PAVILONU B  
D1.02.4h1 SLABOPROUDÁ ELEKTROTECHNIKA

TENTO VÝKRES A JEHO DETAILS JSOU MAJETKEM ZHOTOVITELE A NESMÍ BÝT POUŽIT CELÝ ANI Z ČÁSTI BEZ JEHO PÍSEMNÉHO SOUHLASU ( DLE ZÁKONA Č. 121/2000 Sb. ).

ZPRACOVATEL DÍLČÍ ČÁSTI: MICHAL EIBICH, Jana Palacha 544, 252 63 Roztoky		MICHAL EIBICH JANA PALACHA 544, 252 63 ROZTOKY IČO: 68582765 tel. 311 230 686 e-mail: info@eibich.cz; www.eibich.cz	
VEDOUČÍ PROJEKTANT	VYPRACOVAL	KONTROLOVAL	
MICHAL EIBICH	MICHAL EIBICH	MICHAL EIBICH	
GENERÁLNÍ PROJEKTANT: ATELIER PENTA v.o.s., Mrštíkova 12, 586 01 Jihlava			
VEDOUČÍ PROJEKTANT	HLAVNÍ INŽENÝR PROJEKTU		
ING.ARCH. JAROMÍR HOMOLKA, Csc.	ING. VIKTOR ŠLAPAL		
INVESTOR: Karlovarský kraj Závodní, 353/88, 360 21 Karlovy Vary			
NÁZEV AKCE:		FORMÁT	
KARLOVARSKÁ KRAJSKÁ NEMOCNICE a.s. – NEMOCNICE V CHEBU		4x A4	
DOKONČENÍ REVITALIZACE AREÁLU NEMOCNICE V CHEBU		DATUM	
– ÚPRAVA A ROZDĚLENÍ		3 / 2020	
VÝKRES		STUPEŇ	
BLOKOVÉ SCHÉMA DZ		DPS	
		ZAK. ČÍSLO	
		A 03-20-P	
		MĚŘITKO	
		Č. VÝKRESU	
		–	
		D1.02.4h1-27	