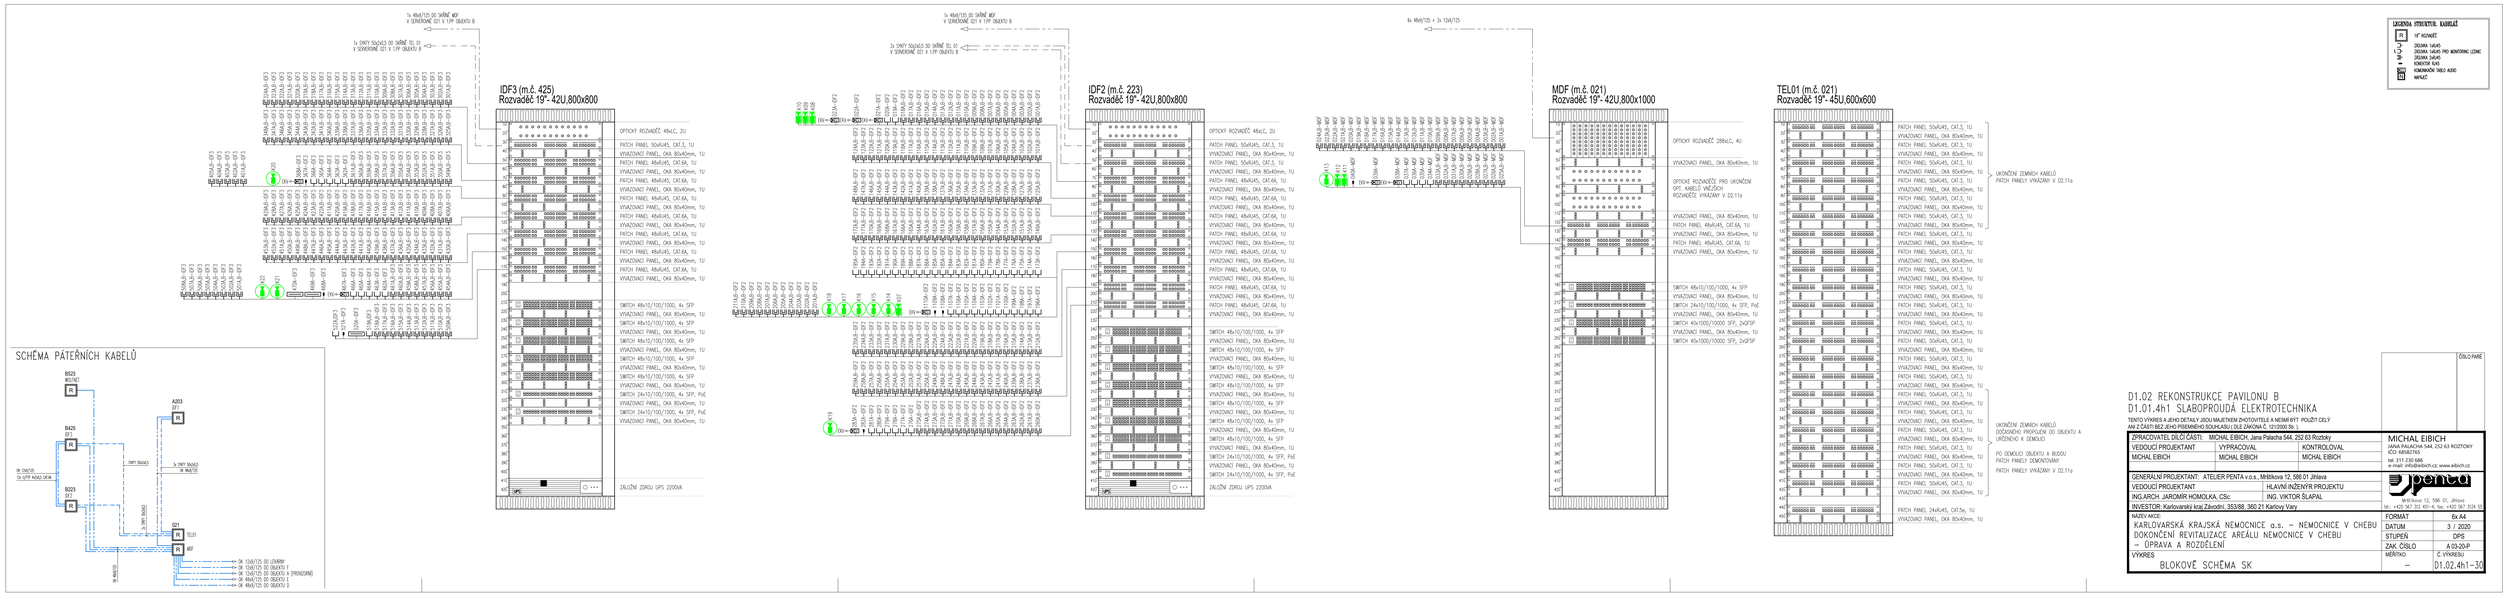
IDF3 (m.č. 425)
Rozvaděč 19"- 42U,800x800
IDF2 (m.č. 223)
Rozvaděč 19"- 42U,800x800
MDF (m.č. 021)
Rozvaděč 19"- 42U,800x1000
TEL01 (m.č. 021)
Rozvaděč 19"- 45U,600x600
SCHÉMA PÁTEŘNÍCH KABELŮ
LEGENDA STRUKTUR. KABELÁŽ
ST KOVANÝ
ZELENÁ SVĚTLOVOD
ZELENÁ SVĚTLOVOD PRO MONITORING LICENC
ZELENÁ SVĚTLOVOD
KONEKTOR SUBD
KONEKTOR TYPU RJ45 AUDIO
MIKROFON
D1.02 REKONSTRUKCE PAVILONU B
D1.01.4h1 SLABOPROUDÁ ELEKTROTECHNIKA
MICHAL EIBICH
Jana Palacha 544, 252 63 Roztoky
tel. 311 230 686
e-mail: info@eibich.cz, www.eibich.cz
ČÍSLO PARE
KARLOVARSKÁ KRAJSKÁ NEMOCNICE a.s. – NEMOCNICE V CHEBU
DOKONČENÍ REVITALIZACE AREÁLU NEMOCNICE V CHEBU
– ÚPRAVA A ROZDĚLENÍ
BLOKOVÉ SCHÉMA SK
D1.02.4h1-30