TABULKA DOPORUČ. VZDÁL. PODPĚR POTRUBÍ	
Cu TRUBKA	MIN. VZDÁLENOST (m)
Ø8x1	1,5
Ø12x1	1,5
Ø18x1	1,5
Ø22x1	2,0
Ø28x1,5	2,0
Ø42x1,5	2,5
Ø54x2	2,5
>Ø54	3,0

TABULKA POUŽITÝCH OCEL. CHRÁNIČEK	
Cu TRUBKA	CHRÁNIČKA
Ø8x1	TR Ø21,6x2,6
Ø12x1	TR Ø26,9x2,6
Ø18x1	TR Ø31,8x2,6
Ø22x1	TR Ø38x2,6
Ø28x1,5	TR Ø44,5x3,2
Ø42x1,5	TR Ø57x3,2
Ø54x2	TR Ø76x3,2
Ø70x3	TR Ø89x3,6

LEGENDA

O2	Rozvodné potrubí kyslíku - Cu trubka 4 bar
N2O	Rozvodné potrubí oxidu uhličitého - Cu trubka 4 bar
CO2	Rozvodné potrubí oxidu dusného - Cu trubka 4 bar
AIR 4bar	Rozvodné potrubí stlačeného vzduchu pro dýchání pacientů - Cu trubka 4 bar
AIR	Potrubí stlačného vzduchu pro technické účely - Cu trubka 8 bar
VAC	Rozvodné potrubí vakua - Cu trubka 850 mbar

LEGENDA

K	Uzavírací ventil - kulový DN - viz. výkres, PN 25 (tukuprostý)
LV	Uzavírací ventil - lahvový DN4, PN 200 (tukuprostý)
M 1,2	Kontrolní manometr s měřícím rozsahem M1 (0-1 MPa), M2 (0-1,6 MPa)
VM	Kontrolní vakuometr s měřícím rozsahem VM (-100-0 kPa)
C	Čidlo provozního alarmu s výstupem do MaR, výstupní rozah 4-20 mA
T	Kostka pro připojení manometru a čidla provozního alarmu
Z	Zaslepení rozvodu medicinálních plynů
OV	Odkalení rozvodu vakua - odkalovací láhev

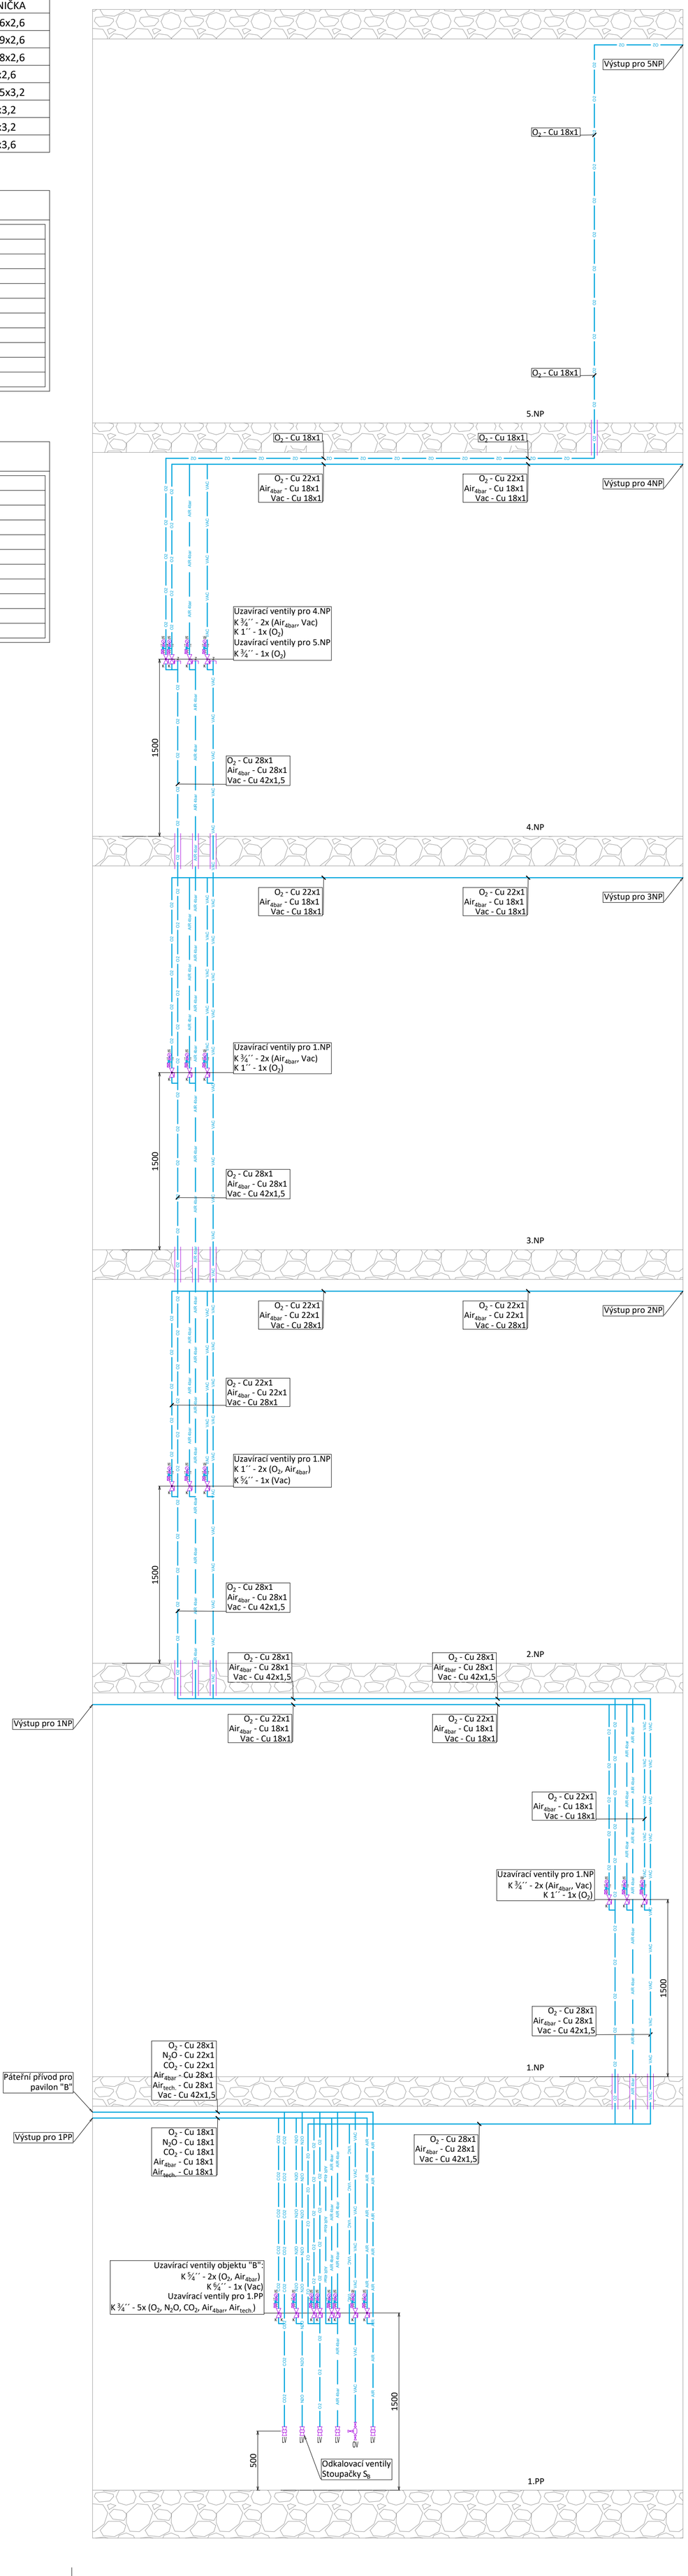

D1.02 REKONSTRUKCE PAVILONU B
D1.02.4i MEDICINÁLNÍ PLYNY

TENTO VÝKRES A JEHO DETAILY JSOU MAJETKEM ZHOTOVITELE A NESMÍ BÝT POUŽIT CELÝ ANI Z ČÁSTI BEZ JEHO PÍSEMNÉHO SOUHLASU (DLE ZÁKONA Č. 121/2000 Sb.).

ZPRACOVATEL DÍLČÍ ČÁSTI:MZ Liberec, a.s., Rudník 4, 543 72 Rudník u Vrchlabí		
VEDOUCÍ PROJEKTANT	VYPRACOVAL	KONTROLOVAL
ING. ZDENĚK KVAPIL	JIŘÍ ŠTAJER	JIŘÍ ŠTAJER

MZ Liberec a.s.
Sídlo:
Rudník 4
Rudník u Vrchlabí
Kancelář:
Cidlinská 920/4
Liberec 460 15
www.mzliberec.cz
jiri.stajer@mzliberec.cz
mob. +420 607 97

GENERÁLNÍ PROJEKTANT:ATELIER PENTA v.o.s., Mrštíkova 12, 586 01 Jihlava	
VEDOUCÍ PROJEKTANT	HLAVNÍ INŽENÝR PROJEKTU
ING.ARCH. JAROMÍR HOMOLKA, CSc.	ING. VIKTOR ŠLAPAL
INVESTOR: Karlovarský kraj Závodní, 353/88, 360 21 Karlovy Vary	

Mrštíkova 12, 586 01, Jihlav
tel.: +420 567 312 451-4, fax: +420 56

NÁZEV AKCE:		
KARLOVARSKÁ KRAJSKÁ NEMOCNICE a.s. – NEMOCNICE V CHEBU DOKONČENÍ REVITALIZACE AREÁLU NEMOCNICE V CHEBU – ÚPRAVA A ROZDĚLENÍ	FORMÁT	09 x
	DATUM	3 / 2
	STUPEŇ	DP
	ZAK. ČÍSLO	A 03–2
VÝKRES STOUPAČKA SB	MĚŘÍTKO NENÍ	Č. VÝKRES D1.02.4