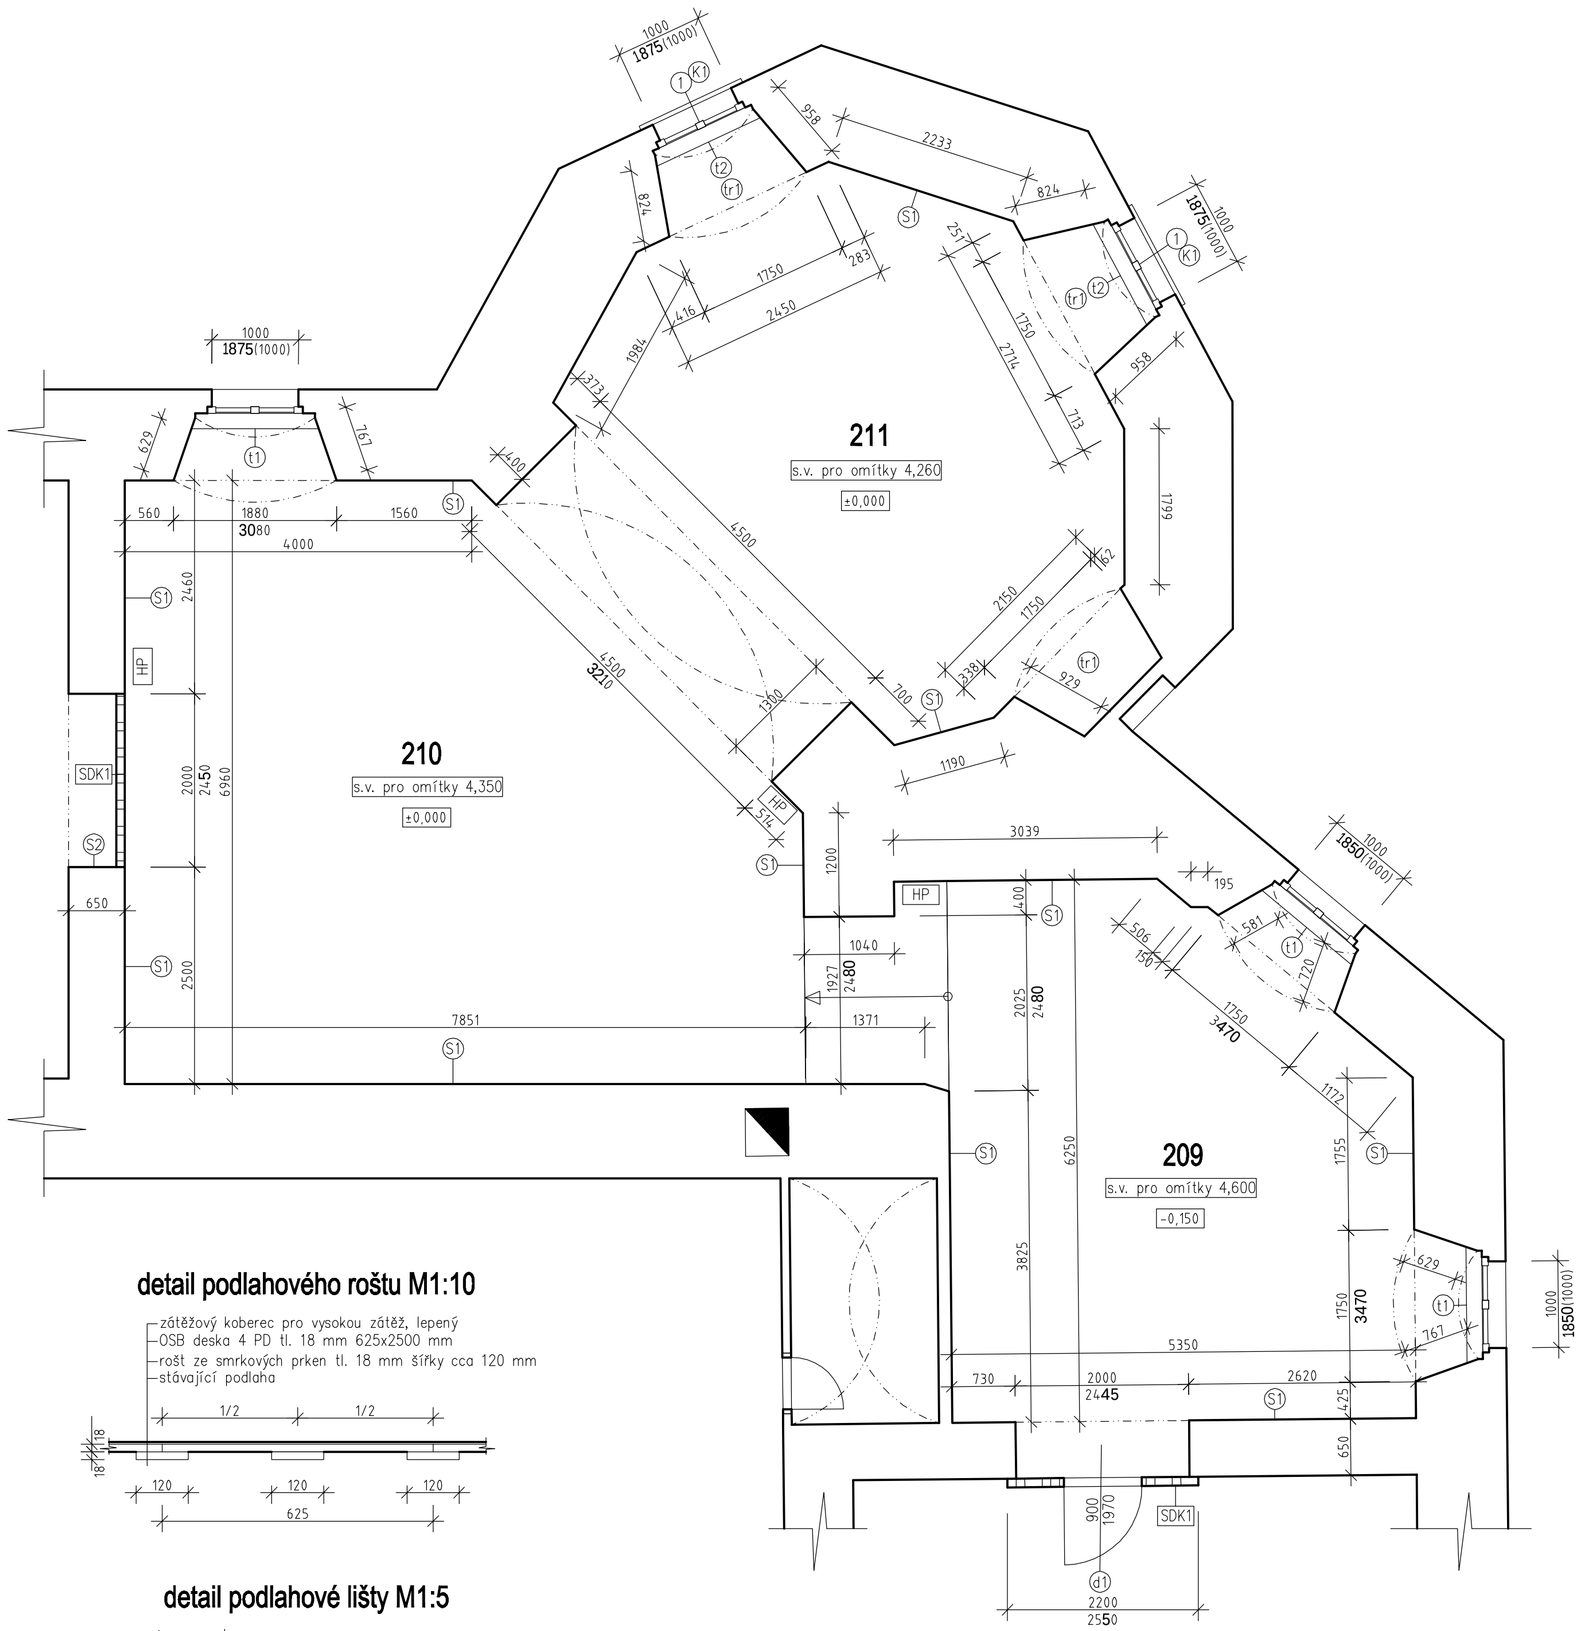

detail podlahového roštu M1:10

detail podlahové lišty M1:5

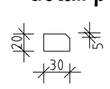

LEGENDA MÍSTNOSTÍ

Č.M.	NÁZEV MÍSTNOSTI	PLOCHA m2	DRUH PODLAHY	POVRCHY STĚN
209	VÝSTAVNÍ MÍSTNOST	37,18	zátěžový koberec pro vysokou zátěž dřevěná lišta po obvodě 70m	štuková omítka stávající lokální oprava
210	VÝSTAVNÍ MÍSTNOST	48,40		
211	VÝSTAVNÍ MÍSTNOST	38,70		

SDK1 jednostranně zaklopená dočasná SDK stěna na pozink. profily, pro zábránění prašnosti do stávajících expozic Sádrokarton tl. 8 mm pozink. profily + těsnící parozábrana po obvodě lepená na stávající konstrukci, nebo těsnící tmel po dokončení prací demontovat deska umístěna směrem do rekonstruované části

HP Stávající hasící přístroj demontovat včetně konzoly. Po dokončení stavby opětovně montovat konzolu a osadit hasící přístroj. Polohu přístroje upřesní investor.

d1 dočasné dveře plné včetně plechové zárubně dveře budou osazeny z důvodu zabránění nebo omezení pronikání prachu do výstavní expozice. Po dokončení stavby budou dveře demontovány včetně příčky. Dveře opatřeny těsněním.

S1 lokální vysprávka poškozené omítky
- stávající stěna – z cihel CPP lokálně odstranit stávající štukovou omítku včetně vápenné jádrové omítky
- jádrová vápenná omítka připravená ručně na stavbě složky písek+vápno hašené+voda bez chemických a zlepšujících přísad
- vápenný štuk tl. 3 mm připravený obdobně jako jádro
- neutralizační nátěr pro vápenné štuky
- malba barevná např. Primalex okrová střední sytosti

S2 lokální vysprávka poškozené omítky po dočasné příčce
- výmalba celého ostění + nadpraží Primalex malba bílá 2x

t1 stávající parapety obalit folií tak, aby nedošlo k jeho poškození

t2 demontáž stávajícího parapetu, broušení, nátěr opětovná montáž

K1 parapetní plech měděný tl. 0,55mm dl. 1400 mm r.š. 333 před osazením nového parapetu, provést demontáž stávajícího parapetu

JEDNOSTRANNĚ ZAKLOPENÁ SDK STĚNA

PŮVODNÍ ZDIVO

JURICA a.s.
ARCHITEKTURA • PROJEKTY • STAVBY
362 62 Boží Dar 176 , IČ 263 84 795
Ateliér Ostrov : Staré náměstí 53 , 363 01 Ostrov, tel. 353 844 402, 353 616 070, fax. 353 633 280
Ateliér Sokolov : Křižová 121 , 356 01 Sokolov, tel. 352 624 093, 352 603 455, fax. 352 624 093

Ateliér : SOKOLOV	Projektant : Ing. Pavel Borák		
AIP : Ing. Pavel Borák	Kreslil : Ing. Pavel Borák		
Ved. proj. : Ing. Pavel Borák	Kontroloval : Ing. Anton Jurica		
Investor : Muzeum Sokolov p.o.	Místo stavby : Sokolov		
Akce : STAVEBNÍ ÚPRAVY MUZEA V SOKOLOVĚ - rozšíření výstavní expozice část 3			
Charakter stavby : Stavba	Formát :	6A4	Datum : 03/2015
Stupeň PD : Dokumentace pro provedení stavby	Měřítko :	1:50	Zakázka č. : 5/15
Objekt :	Číslo výkresu :		
Výkres : Půdorys 2.NP - stavební úpravy	ST-01		

PDF vytvořeno zkušební verzí pdfFactory www.fineprint.cz