



VZOROVÝ PŘÍČNÝ ŘEZ II. - INTRAVILÁN km 6,072 - 6,644  
km 10,014 - 10,278

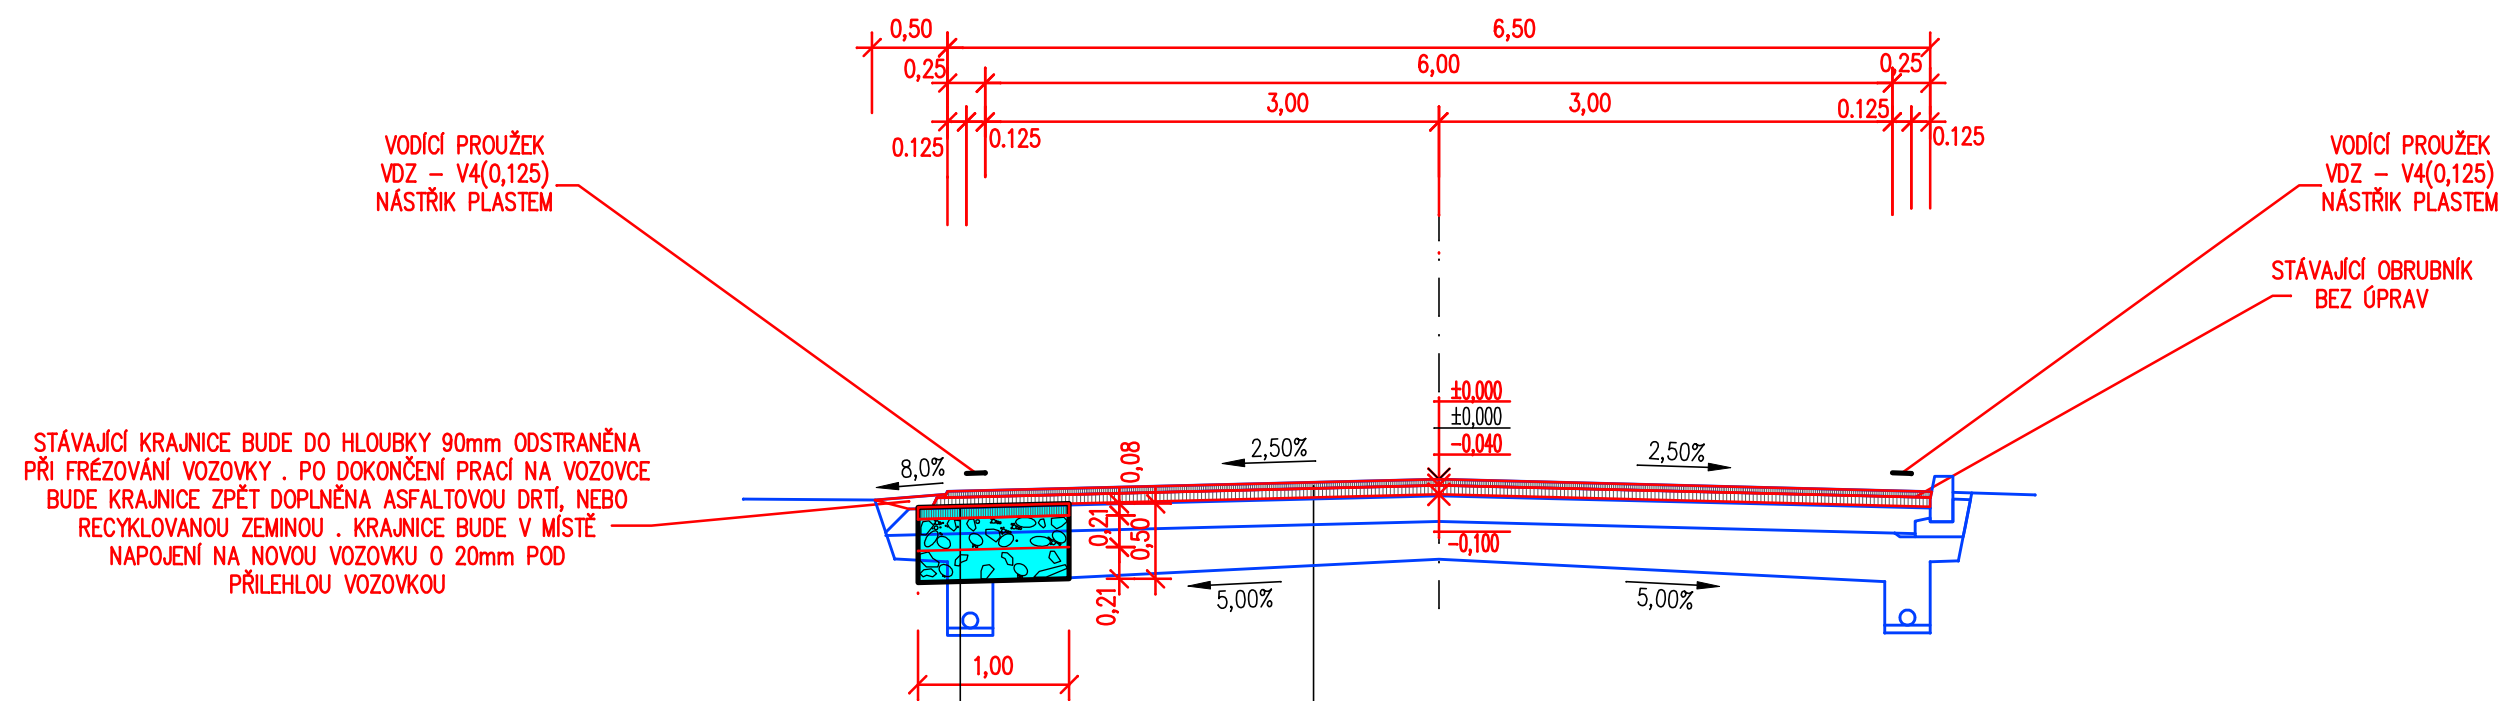

- ASFALTOVÝ BETON (ČSN EN 13108-1)	ACO 11+ (50/70)	tl.	40 mm	
- SPOJOVACÍ POSTŘÍK ASF. EMULZE C60 BP 4				0,30 kg/m2
- ASFALTOVÝ BETON (ČSN EN 13108-1)	ACL 16+ (50/70)	tl.	60 mm	
- INFILTRAČNÍ POSTŘÍK ASF. EMULZE C60 BP 4				0,60 kg/m2
- DŮKLADNÉ VYČIŠTĚNÍ STÁVAJÍCÍHO POVRCHU				
- ODFRÉZOVÁNÍ STÁVAJÍCÍHO KRYTU		tl.	-100 mm	
CELKEM ZVÝŠENÍ TLOUŠTKY VOZOVKY		tl.	±0 mm	

- ASFALTOVÝ BETON (ČSN EN 13108-1)	ACL 16+ (50/70)	tl.	80 mm	
- VYPLNĚNÍ RÝHY ŠD 0/45		tl.	420 mm	
- VE DVOU VRSTVÁCH celk.tloušťka 420mm		tl.	-500 mm	
- ODSTRANĚNÍ STÁVAJÍCÍCH PORUŠENÝCH VRSTEV NA ŠÍŘKU 1,0m a HLOUBKU 0,50m		tl.	± 0 mm	
CELKEM ZVÝŠENÍ TLOUŠTKY VOZOVKY		tl.	± 0 mm	

 PROJEKTOVÁ KANCELÁŘ <b>Ing. Ivan ŠKULAVÍK</b> Spartakiádní 1973, 356 01 Sokolov tel., fax. 352 605 418 mobilní telefon +420 602 930 773 e-mail skulavik@box.cz IČO 187 33 336	Změna	Číslo	
	Paré číslo	Datum	
Vedoucí projektant <b>Ing. Škulavík</b>	Zodpovědný projektant <b>Ing. Škulavík</b>	Vypracoval <b>Ing. Škulavík</b>	Kreslil <b>4MCAD</b>
Místo <b>k.ú. Valeč v Čechách, Jeteň, Velký Hlavákov</b>	Katastr <b>Valeč v Čechách, Jeteň, Velký Hlavákov</b>	Projektant části PD	
Kraj <b>Karlovarský kraj</b>	Stavební úřad <b>Karlovy Vary</b>	Formát	<b>2 x A4</b>
Stavba <b>PD - OPRAVA SILNIC II/194</b>		Datum	<b>03 / 2019</b>
Objekt <b>VALEČ - BOŠOV (km 5,365-11,400)</b>		Stupeň	<b>DPS - ZJEDNODUŠENÁ PD</b>
Předmět <b>VZOROVÝ PŘÍČNÝ ŘEZ II.</b>		Arch.č.	<b>22 / 2019</b>
		Měřítko	<b>1 : 50</b>
		Výkr. č.	<b>05A</b>