
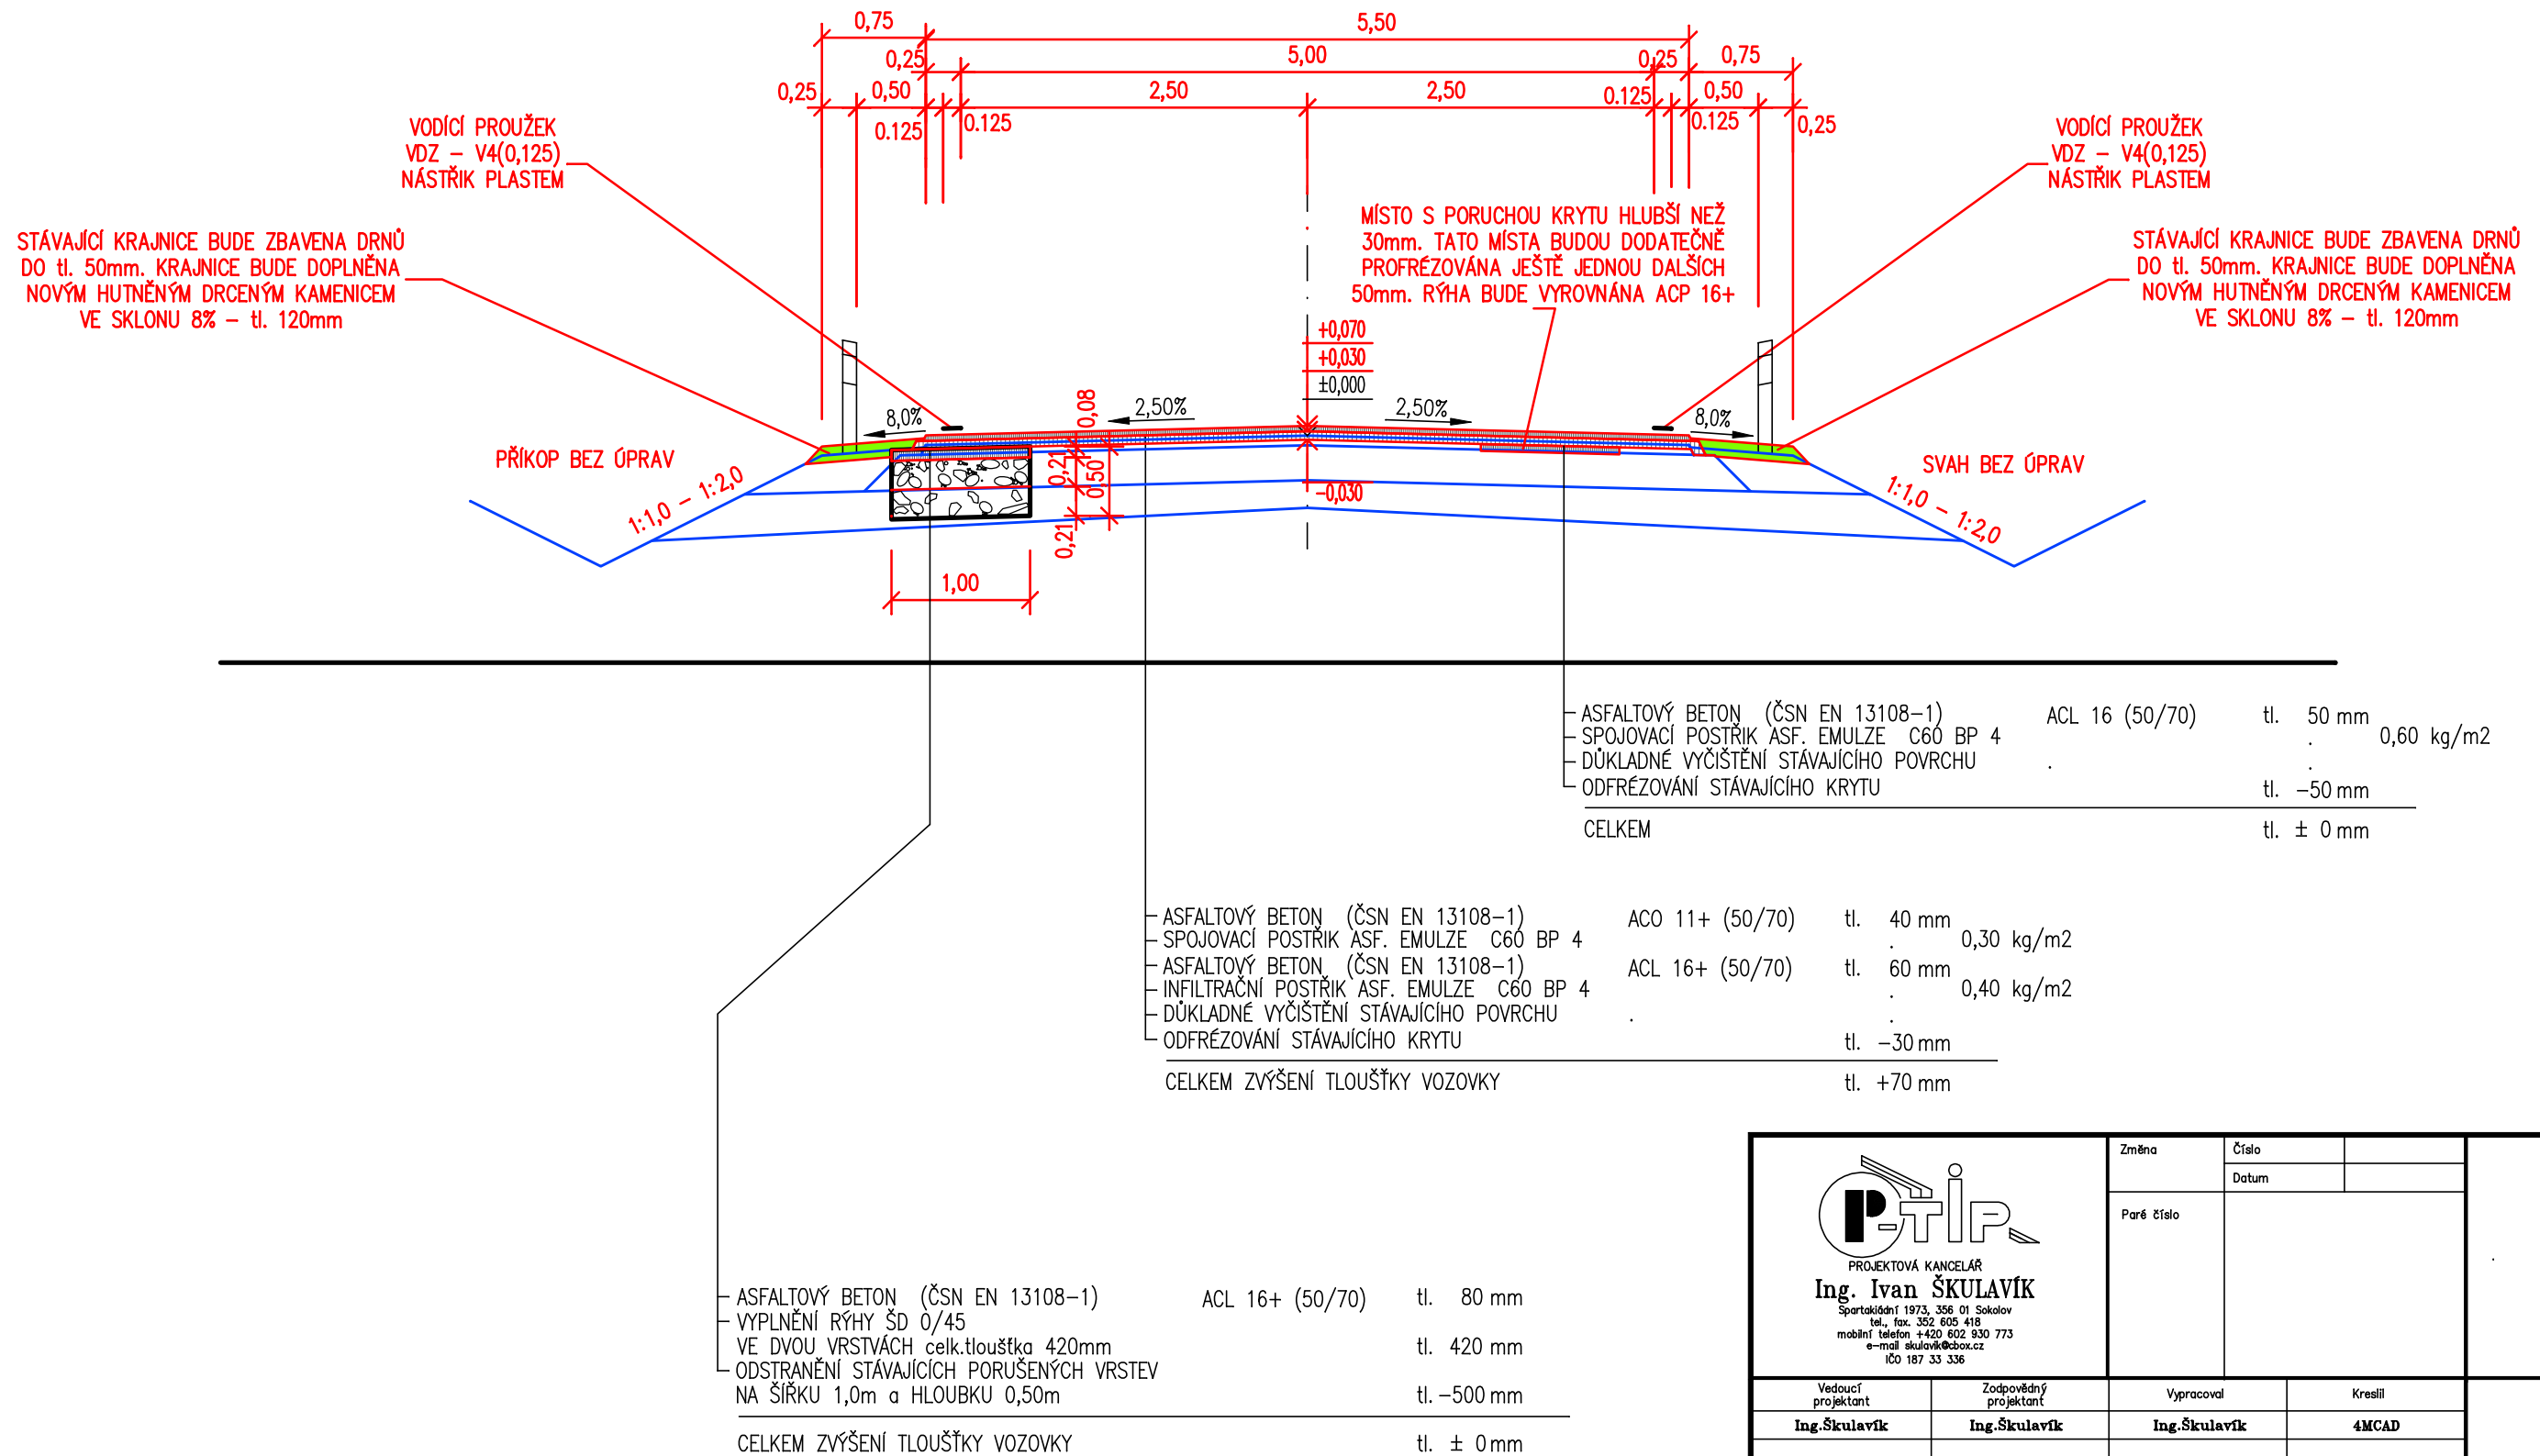


VZOROVÝ PŘÍČNÝ ŘEZ km 5,365 - 6,072 - OPRAVA OKRAJŮ VOZOVKY - EXTRAVILÁN

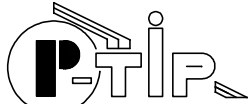

 <p>PROJEKTOVÁ KANCELÁŘ Ing. Ivan ŠKULAVÍK Spartakiádní 1973, 356 01 Sokolov tel., fax. 352 605 418 mobilní telefon +420 602 930 773 e-mail skulavik@box.cz iČO 187 33 336</p>		Změna	Číslo		
			Datum		
		Paré číslo			
Vedoucí projektant Ing. Škulavík	Zodpovědný projektant Ing. Škulavík	Vypracoval Ing. Škulavík	Kreslil 4MCAD	Projektant části PD	
Místo k.ú. Valeč v Čechách, Jefeň, Velký Hlavákov	Katastr Valeč v Čechách, Jefeň, Velký Hlavákov				
Kraj Karlovarský kraj	Stavební úřad Karlovy Vary			Formát	2 x A4
Stavebník KSÚS KK p.o., Chebská 282, 356 04 Sokolov				Datum	03 / 2019
Stavba PD - OPRAVA SILNIC II/194 VALEČ - BOŠOV (km 5,365-11,400) Objekt OSEK 8.1 km 5,365 - 8,300 Předmět VZOROVÝ PŘÍČNÝ ŘEZ I.				Stupeň	DPS - ZJEDNODUŠENÁ PD
				Arch.č.	21 / 2019
				Měřítko	1 : 50
				Vykř. č. 06A	