
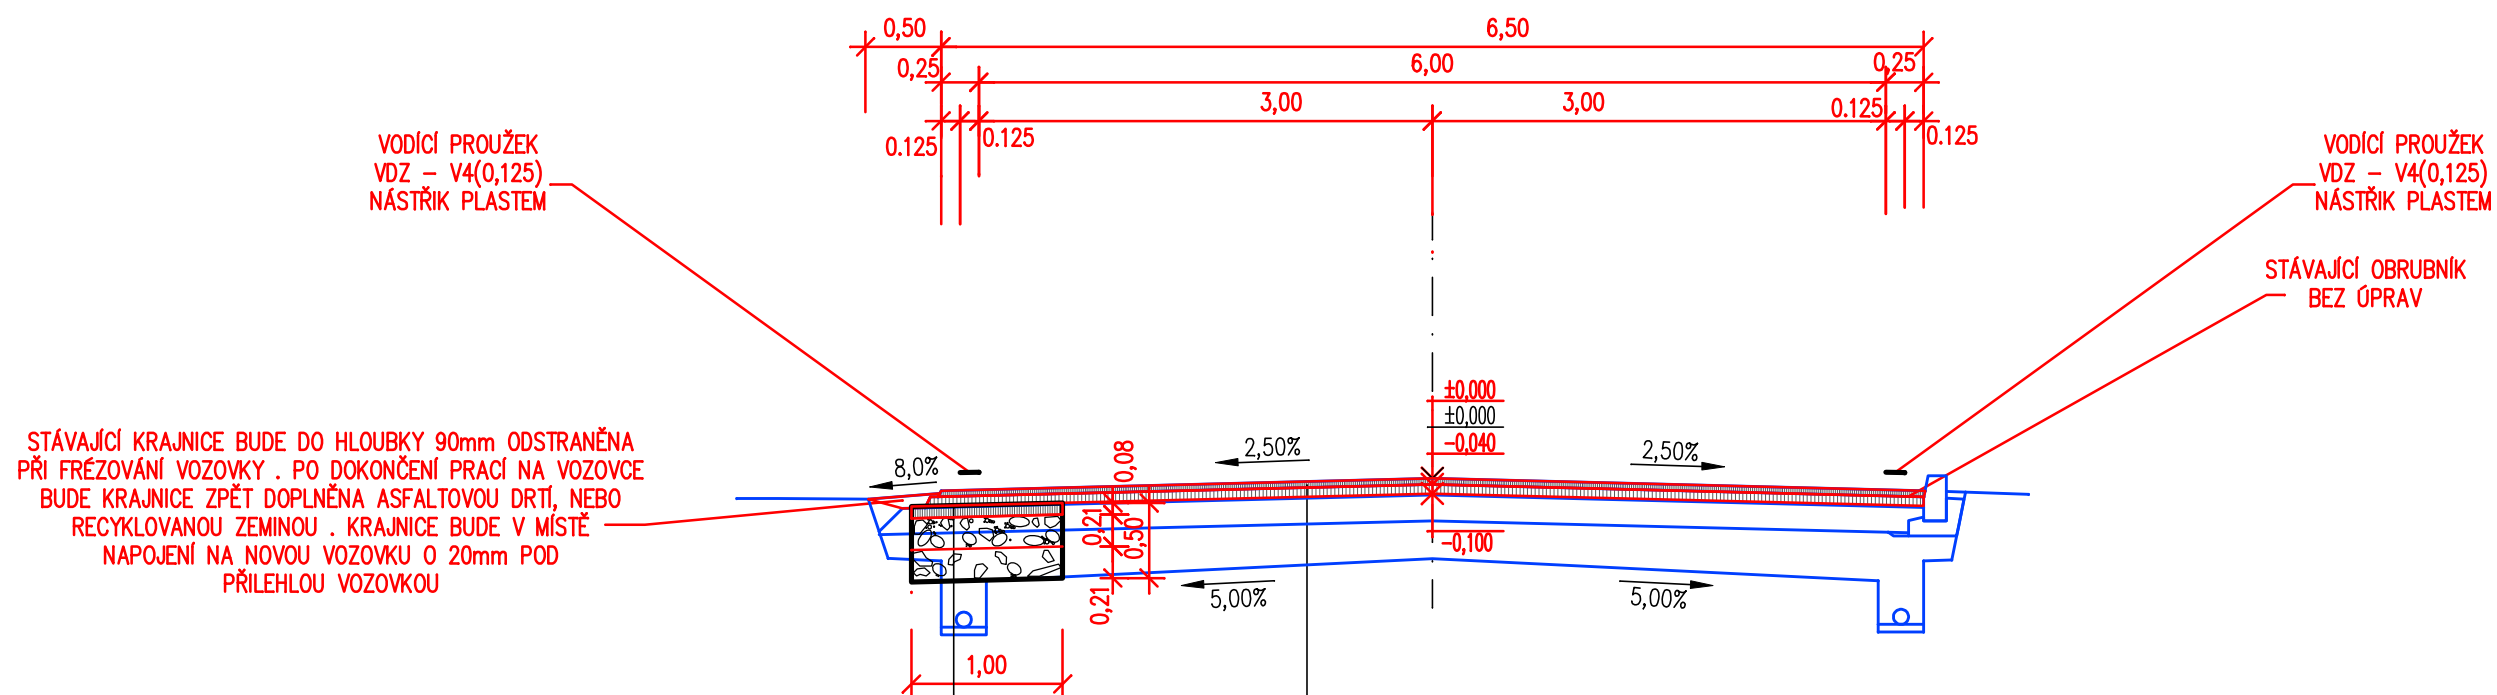


VZOROVÝ PŘÍČNÝ ŘEZ II. - INTRAVILÁN km 6,072 - 6,644  
km 10,014 - 10,278

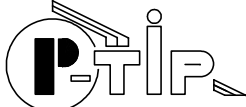

ASFALTOVÝ BETON (ČSN EN 13108-1)	ACO 11+ (50/70)	tl.	40 mm	
SPOJOVACÍ POSTŘIK ASF. EMULZE C60 BP 4			.	0,30 kg/m <sup>2</sup>
ASFALTOVÝ BETON (ČSN EN 13108-1)	ACL 16+ (50/70)	tl.	60 mm	
INFILTRAČNÍ POSTŘIK ASF. EMULZE C60 BP 4			.	0,60 kg/m <sup>2</sup>
DŮKLADNÉ VYČISTĚNÍ STÁVAJÍCÍHO POVRCHU			.	
ODFRÉZOVÁNÍ STÁVAJÍCÍHO KRYTU		tl.	-100 mm	
CELKEM ZVÝŠENÍ TLOUŠŤKY VOZOVKY		tl.	±0 mm	

ASFALTOVÝ BETON (ČSN EN 13108-1)	ACL 16+ (50/70)	tl. 80 mm
– VYPLNĚNÍ RÝHY ŠD 0/45		
– VE DVOU VRSTVÁCH celk.tloušťka 420mm		tl. 420 mm
– ODSTRANĚNÍ STÁVAJÍCÍCH PORUŠENÝCH VRSTEV NA ŠÍŘKU 1,0m a HLOUBKU 0,50m		tl. –500 mm
CELKEM ZVÝŠENÍ TLOUŠTKY VOZOVKY		tl. ± 0 mm

 <p>PROJEKTOVÁ KANCELÁŘ  <b>Ing. Ivan ŠKULAVÍK</b>  Spartakiádní 1973, 356 01 Sokolov  tel., fax. 352 605 418  mobilní telefon +420 602 930 773  e-mail skulavik@cbbox.cz  iČO 187 33 336</p>		Změna		Číslo					
		Datum							
Paré číslo									
<div>Projektant části PD</div>									
						Vedoucí projektant	Zodpovědný projektant	Vypracoval	Kreslil
						Ing.Škulavík	Ing.Škulavík	Ing.Škulavík	4MCAD
Místo	k.ú. Valeč v Čechách, Jeteň, Velký Hlavákov		Katastr	Valeč v Čechách, Jeteň, Velký Hlavákov					
Kraj	Karlovarský kraj		Stavební úřad	Karlovy Vary					
Stavebník	KSÚS KK p.o., Chebská 282, 356 04 Sokolov								
Stavba	PD – OPRAVA SILNIC II/194 <b>VALEČ – BOŠOV (km 5,365–11,400)</b> <b>ÚSEK č.1 km 5,365 – 8,300</b>								
Předmět	VZOROVÝ PŘÍČNÝ ŘEZ II.								
Formát		2 x A4							
Datum		03 / 2019							
Stupeň		DPS – ZJEDNODUŠENÁ PD							
Arch.č.		21 / 2019							
Měřítko		1 : 50							
Výkr. č.		06B							