



VZOROVÝ PŘÍČNÝ ŘEZ III. - EXTRAVILÁN km 6,644 - 8,300
km 8,300 - 10,014

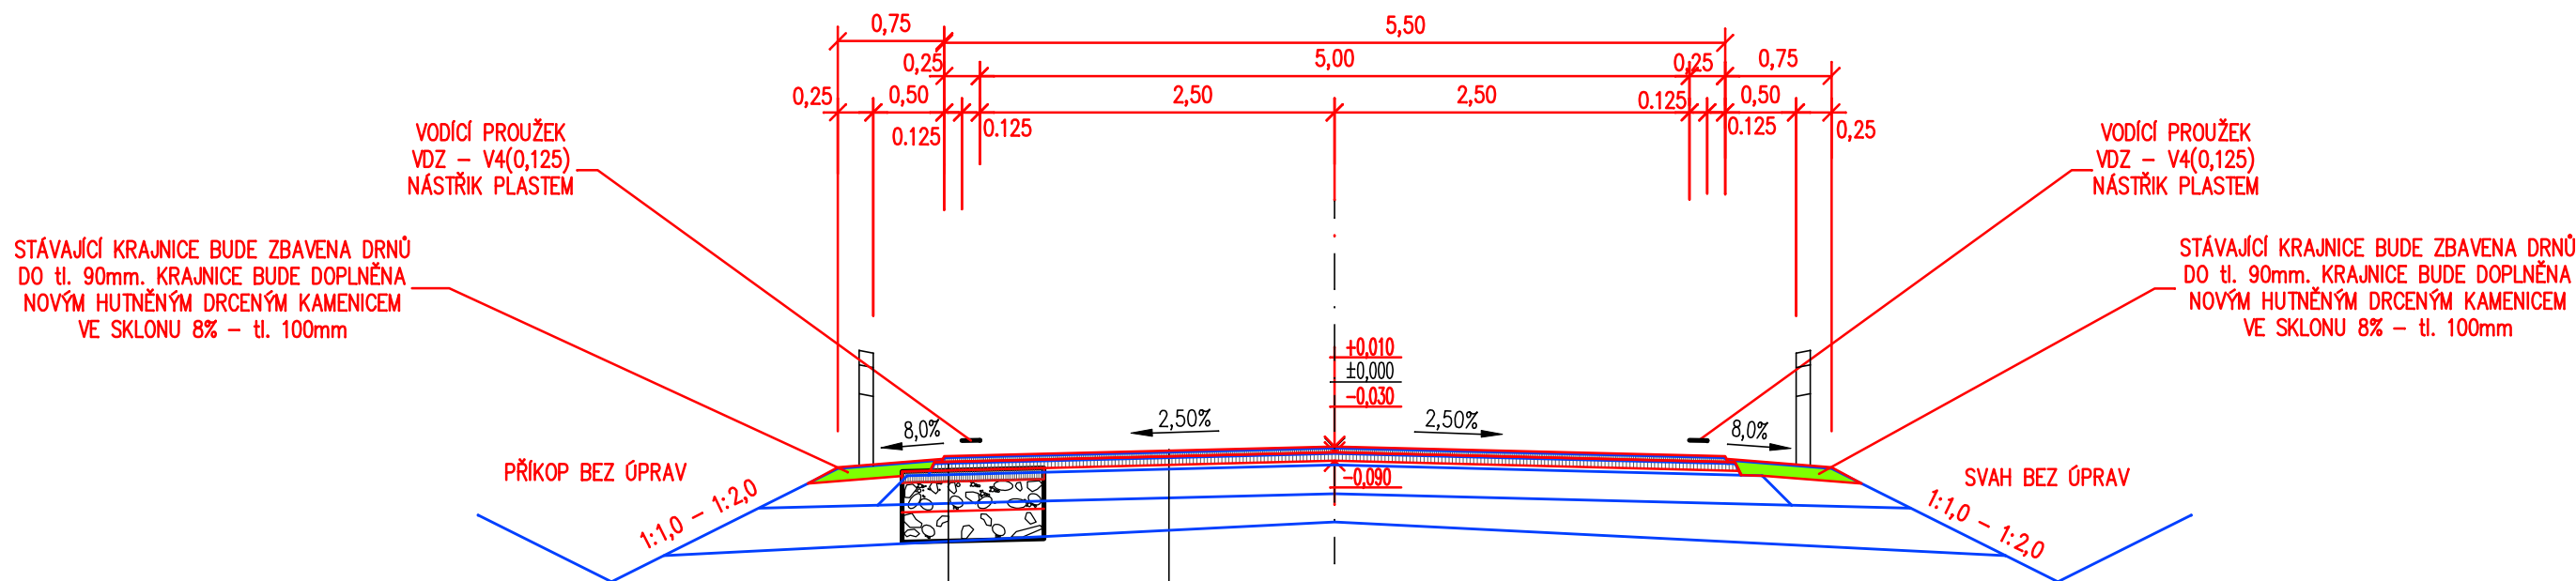

ASFALTOVÝ BETON (ČSN EN 13108-1)	ACO 11+ (50/70)	tl. 40 mm	
SPOJOVACÍ POSTŘÍK ASF. EMULZE C60 BP 4			0,30 kg/m2
ASFALTOVÝ BETON (ČSN EN 13108-1)	ACL 16+ (50/70)	tl. 60 mm	
INFILTRAČNÍ POSTŘÍK ASF. EMULZE C60 BP 4			0,60 kg/m2
DŮKLADNÉ VYČIŠTĚNÍ STÁVAJÍCÍHO POVRCHU			
ODFRÉZOVÁNÍ STÁVAJÍCÍHO KRYTU		tl. -90 mm	
CELKEM ZVÝŠENÍ TLOUŠTKY VOZOVKY		tl. +10 mm	

ASFALTOVÝ BETON (ČSN EN 13108-1)	ACL 16+ (50/70)	tl. 80 mm
VYPLNĚNÍ RÝHY ŠD 0/45		tl. 420 mm
VE DVOU VRSTVÁCH celk.tloušťka 420mm		
ODSTRANĚNÍ STÁVAJÍCÍCH PORUŠENÝCH VRSTEV		tl. -500 mm
NA ŠÍŘKU 1,0m a HLOUBKU 0,50m		
CELKEM ZVÝŠENÍ TLOUŠTKY VOZOVKY		tl. ± 0 mm

 PROJEKTOVÁ KANCELÁŘ Ing. Ivan ŠKULAVÍK Spartakiádní 1973, 356 01 Sokolov tel., fax. 352 605 418 mobilní telefon +420 602 930 773 e-mail skulavik@box.cz IČO 187 33 336	Změna	Číslo	
	Paré číslo	Datum	
Vedoucí projektant	Zodpovědný projektant	Vypracoval	Kreslil
Ing. Škulavík	Ing. Škulavík	Ing. Škulavík	4MCAD
Místo	K.ú. Valeč v Čechách, Jefeň, Velký Hlavákov	Katastr	Valeč v Čechách, Jefeň, Velký Hlavákov
Kraj	Karlovarský kraj	Stavební úřad	Karlovy Vary
Stavebník	KSÚS KK p.o., Chebská 282, 356 04 Sokolov		
Stavba	PD - OPRAVA SILNIC II/194 VALEČ - BOŠOV (km 5,365-11,400)		
Objekt	ÚSEK 8.1 km 5,365 - 8,300		
Předmět	VZOROVÝ PŘÍČNÝ ŘEZ III.		
Projektant částí PD			
Formát	2 x A4		
Datum	03 / 2019		
Stupeň	DPS - ZJEDNODUŠENÁ PD		
Arch.č.	21 / 2019		
Měřítko	1 : 50		
Výkr. č.	06C		