



ŘEZ PROPUSTKEM

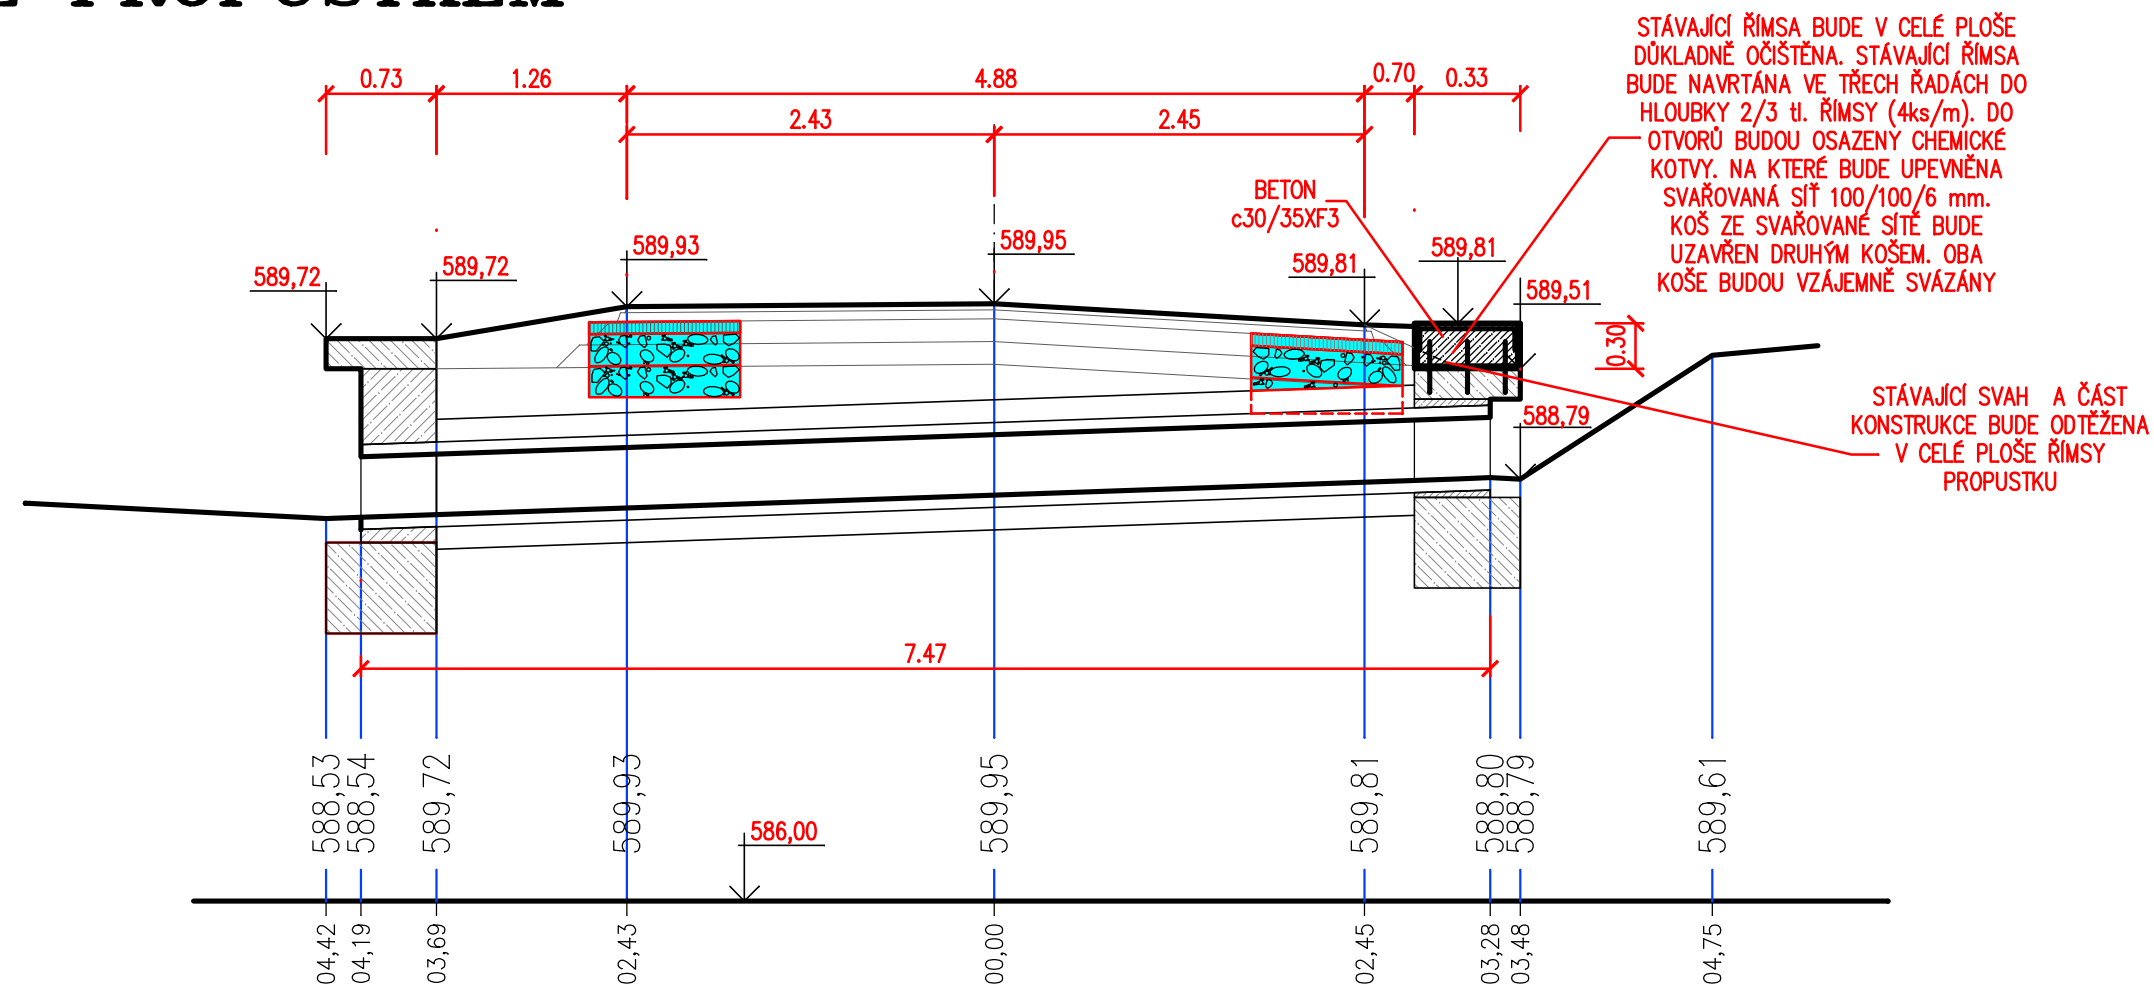

PŮDORYS – km 9,097

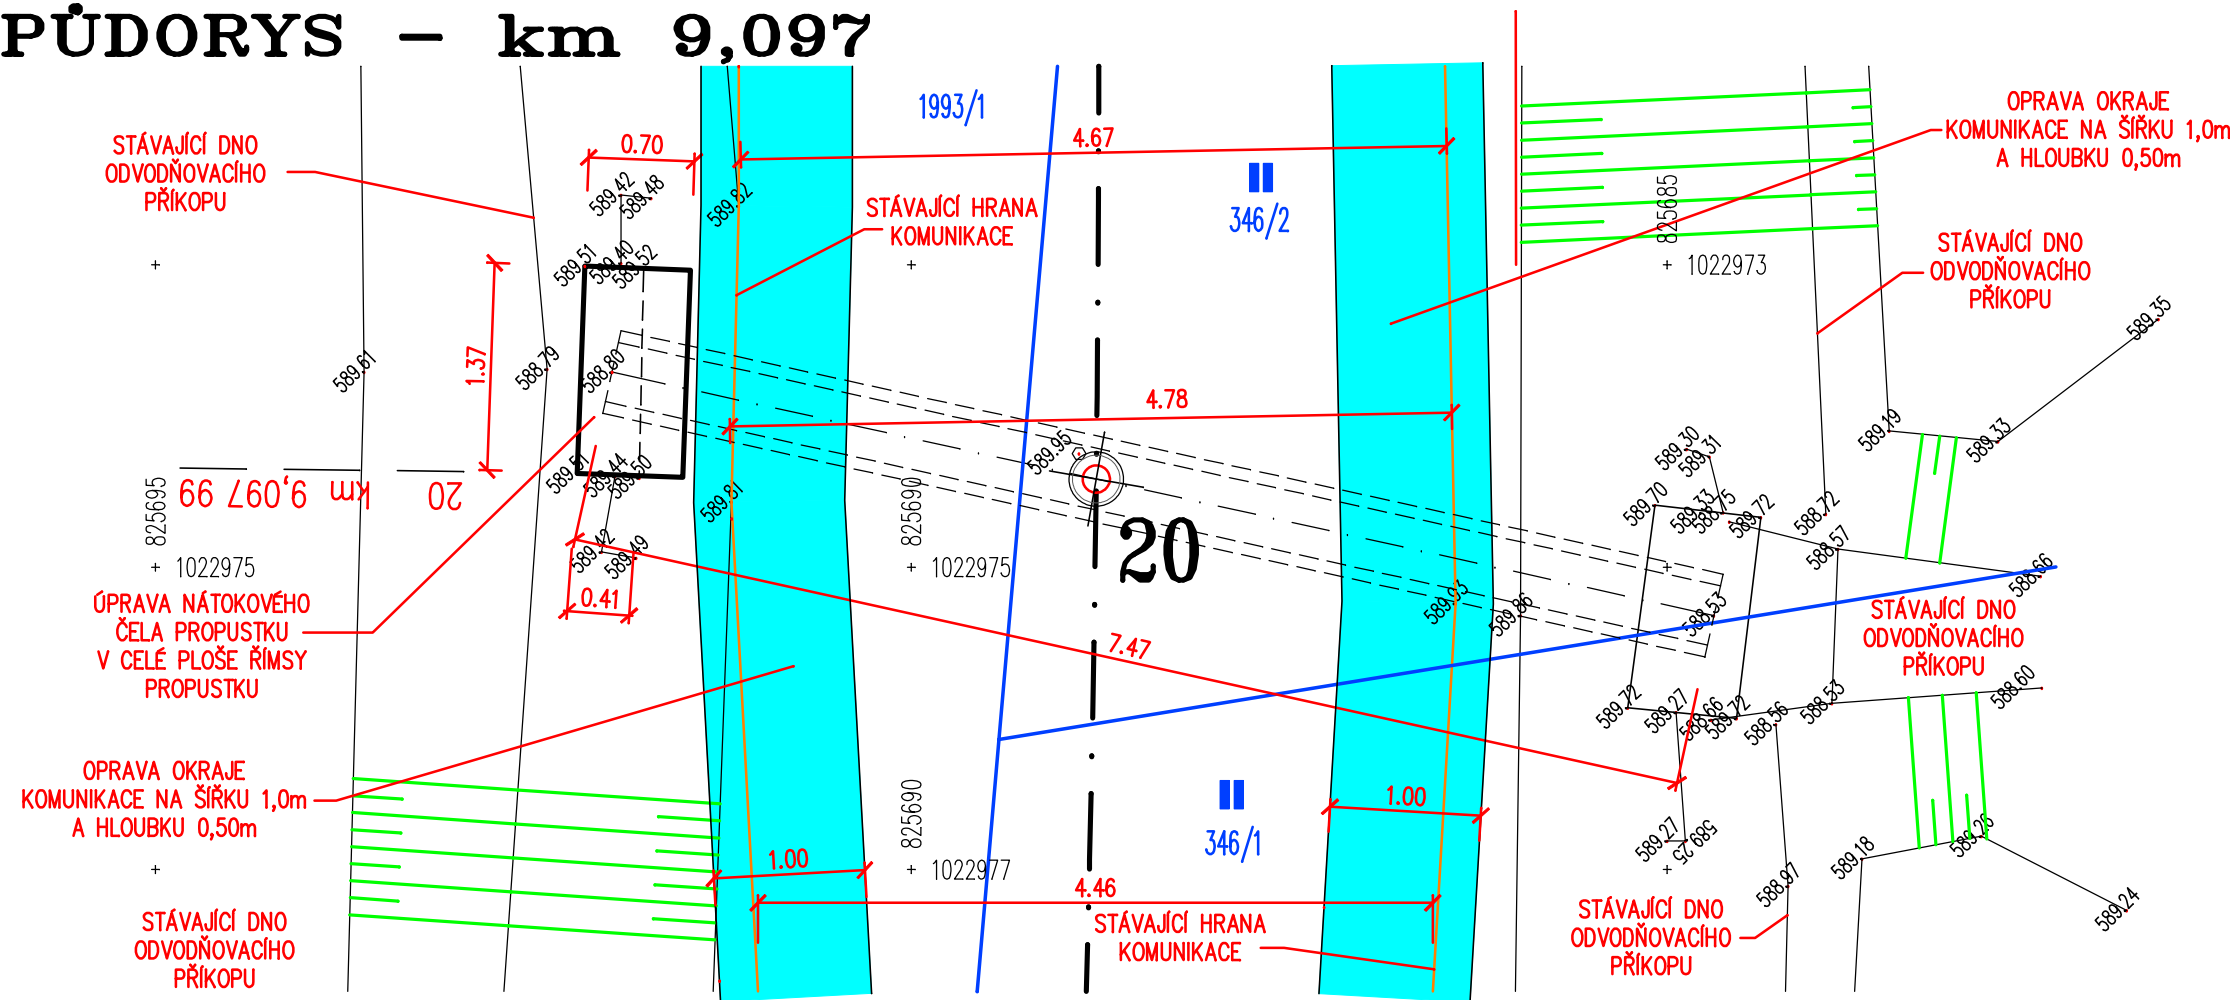

		Projektant částí PD		Formát		2 x A4	
				Datum		03 / 2019	
				Stupeň		DPS - ZJEDNODUŠENÁ PD	
				Arch.č.		22 / 2019	
				Měřítko		1 : 50	
				Výk. č.		04	
		Změna	Číslo	Datum			
Ing. Ivan SKULAVÍK PROJEKTOVÁ KANCELÁŘ Sperádská 1973, 356 01 Sokolov tel. fax. 352 605 418 mobilní telefon +420 602 930 773 e-mail skulavicecz ICO 167 33 336		Výpracoval		Kreslil		4MCD	
Ing. Skulavík		Ing. Skulavík		Ing. Skulavík		Ing. Skulavík	
Místo		k.ř. Valeč v Čechách, Jeleš, Velký Hlavčkov		Katastr		Valeč v Čechách, Jeleš, Velký Hlavčkov	
Kraj		Karlovarský kraj		Stavební úřad		Karlovy Vary	
Stavebník		KSTOS KK p.o., Chebská 282, 356 04 Sokolov					
Stolba		PD – OPRAVA SILNIC II/194					
Objekt		VALEČ – BOŠOV (km 5,365–11,400)					
		ÚSEK 8.2A km 8,300 – 10,878					
Předmět		DETAIL OPRAVY PROPUSTKU km 9,097					