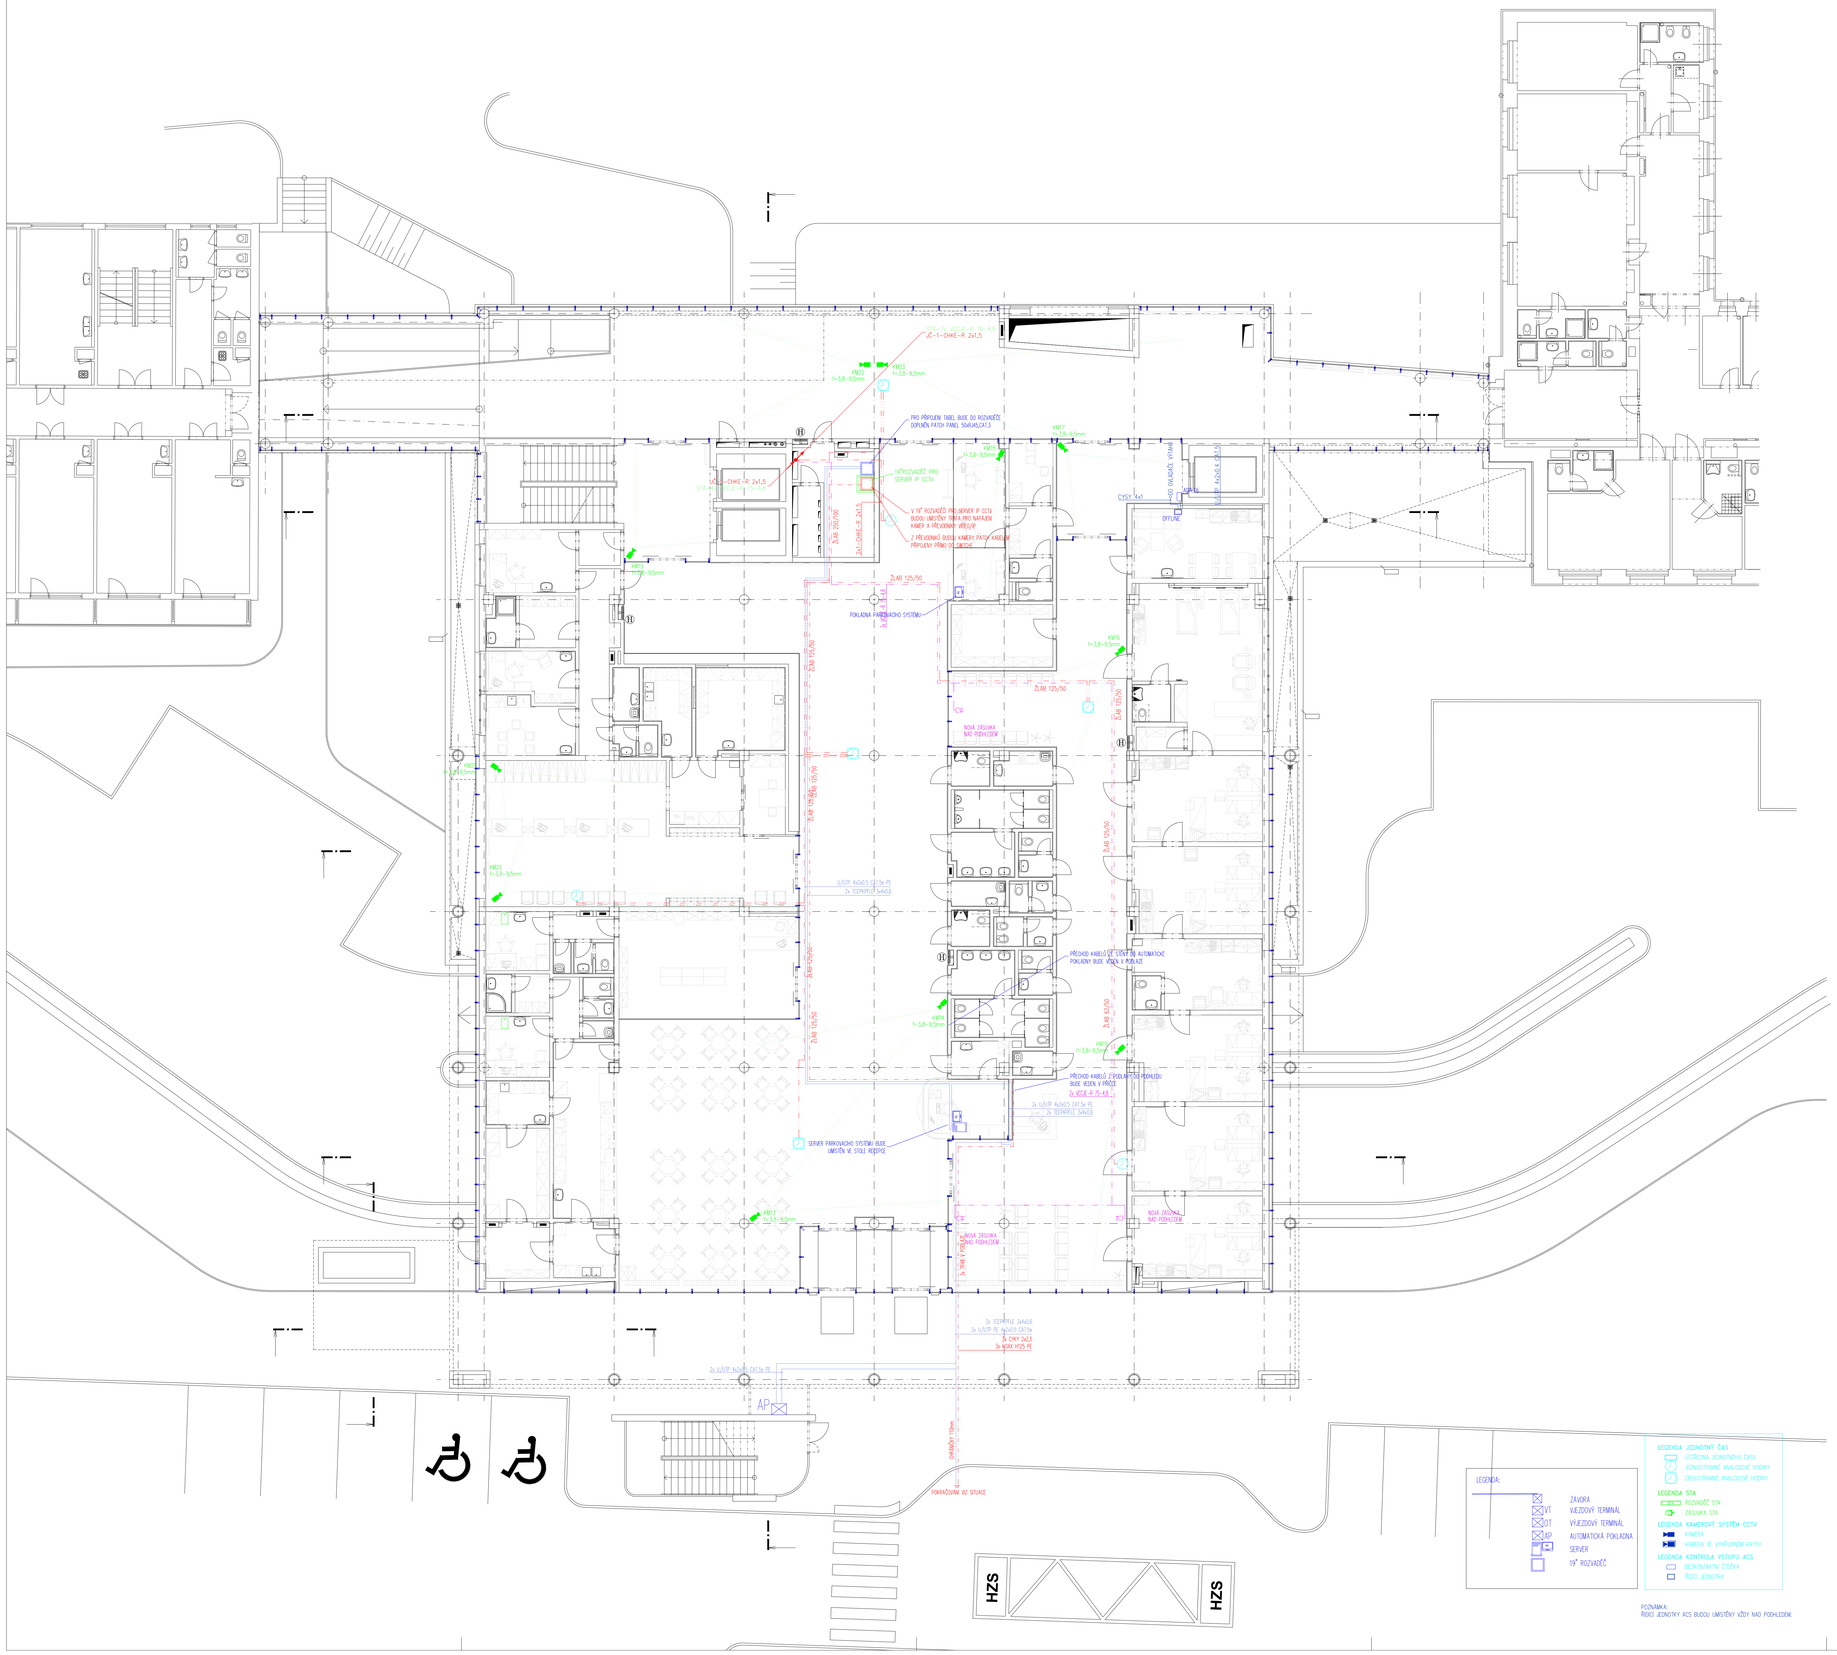

LEGENDA MÍSTNOSTÍ

Č.M.	NAZEV MISTNOSTI	PLOCHA M2	DRUH PODLAHY	OZN	POVRCH STĚN	OZN.	POVRCH STROPU /PP	S.V. PODHL.
101	RAMPA	33.85	POVLAK. KRYTINA	P4	–	–	RASTR 4	–
102	PŘIPOJOVACÍ CHODBA	231.35	POVLAK. KRYTINA	P1	–	–	RASTR 4	3.00
103	NEOBSAZENO	–	–	–	–	–	–	–
104	VÝTAH 3	8.20	–	–	–	–	–	–
105	CHODBA	21.80	KERAMICKÁ DLAŽBA	D1	–	–	RASTR 1	3.00
106	EL. ROZVODNA – ŠACHTA	4.30	BETON + NÁTĚR	B1	–	–	–	–
107	SLABOPROUDÁ ROZV. ŠACHT	14.05	BETON + NÁTĚR	B1	–	–	–	–
108	NEOBSAZENO	–	–	–	–	–	–	–
109	VÝTAH 1	7.04	–	–	–	–	–	–
110	VÝTAH 2	7.04	–	–	–	–	–	–
111	CHODBA	23.70	KERAMICKÁ DLAŽBA	D1	–	–	RASTR PP	3.00
112	SCHODIŠTĚ	21.30	KER.DLAŽBA/KÁMEN	D4	–	–	–	–
113	NEOBSAZENO	–	–	–	–	–	–	–
114	NEOBSAZENO	–	–	–	–	–	–	–
115	PŘÍJEM	12.05	POVLAK. KRYTINA	P1	–	–	RASTR 1	3.00
116	HYGIENICKÁ BUŇKA	2.90	KERAMICKÁ DLAŽBA	D2	KER.O. DO V PODHL	–	SDKI	2.70
117	ŠATNA	6.25	POVLAK. KRYTINA	P1	–	–	RASTR 1	3.00
118	DENNÍ MÍST. ZAMĚSTNANCŮ	10.90	POVLAK. KRYTINA	P1	KER.OB. KUCH.LINKA	–	RASTR 2	3.00
119	KANCELÁŘ, ARCHIV	8.75	POVLAK. KRYTINA	P1	KER.OBKL. ZA UMYV.	–	RASTR 2	3.00
120	PŘEDSÍŇ	3.20	POVLAK. KRYTINA	P1	–	–	RASTR 2	3.00
121	CHODBA	13.85	POVLAK. KRYTINA	P1	–	–	RASTR 1	3.00
122	ÚKLID	3.15	KERAMICKÁ DLAŽBA	D1	KER.O. DO V PODHL	–	SDK	2.70
123	PŘEDSÍŇ WC	1.60	KERAMICKÁ DLAŽBA	D1	KER.O. DO V PODHL	–	SDK	2.70
124	WC	1.35	KERAMICKÁ DLAŽBA	D1	KER.O. DO V PODHL	–	SDK	2.70
125	UMÝVÁRNA	8.05	KERAMICKÁ DLAŽBA	D1	KER.O. DO V PODHL	–	RASTR 1	3.00
126	PŘÍPRAVNA, VSTUPNÍ KONTR.	16.60	KERAMICKÁ DLAŽBA	D1	KER.O. DO V PODHL	–	RASTR 1	3.00
127	ČEKÁRNA	48.10	POVLAK. KRYTINA	P1	–	–	RASTR4/LAM	3.00
128	KONZULTACE	7.20	POVLAK. KRYTINA	P1	–	–	RASTR 4	3.00
128a	SKLAD LÉČIV	9.60	POVLAK. KRYTINA	P1	–	–	RASTR 4	3.00
129	VÝDEJ LÉČIV	29.15	POVLAK. KRYTINA	P1	–	–	RASTR 4	3.00
130	PRODEJNA	40.35	POVLAK. KRYTINA	P1	–	–	RASTR 4	3.00
131	ÚKLID	1.35	KERAMICKÁ DLAŽBA	D1	KER.O. DO V PODHL	–	SDK	2.70
132	DENNÍ MÍST., ŠATNA	8.05	POVLAK. KRYTINA	P1	KER.OBKL. ZA UMYV.	–	RASTR 2	3.00
132a	CHODBA	3.65	POVLAK. KRYTINA	P1	–	–	RASTR 2	2.70
132b	PŘEDSÍŇKA WC	1.35	KERAMICKÁ DLAŽBA	D1	KER.O. DO V PODHL	–	SDK	2.70
133	WC	1.35	KERAMICKÁ DLAŽBA	D1	KER.O. DO V PODHL	–	SDK	2.70
134	CHODBA	3.50	POVLAK. KRYTINA	P1	–	–	RASTR 2	2.70
134a	PŘEDSÍŇKA WC	1.35	KERAMICKÁ DLAŽBA	D1	KER.O. DO V PODHL	–	SDK	2.70
135	DENNÍ MÍST. ZAMĚSTNANCŮ	8.35	POVLAK. KRYTINA	P1	KER.OBKL. ZA UMYV.	–	RASTR 2	3.00
136	ŠATNA	2.90	KERAMICKÁ DLAŽBA	D1	–	–	RASTR 2	2.70
136a	HYGIENICKÁ BUŇKA	2.20	KERAMICKÁ DLAŽBA	D2	KER.O. DO V PODHL	–	SDKI	2.70
137	WC	1.35	KERAMICKÁ DLAŽBA	D1	KER.O. DO V PODHL	–	SDK	2.70
138	ÚKLID	1.25	KERAMICKÁ DLAŽBA	D1	KER.O. DO V PODHL	–	SDK	2.70
139	BUFET – OBČERSTVENÍ	24.50	POVLAK. KRYTINA	P1	KER.O. DO V PODHL	–	RASTR 4	3.00
140	PŘÍJEM ZBOŽÍ	7.70	KERAMICKÁ DLAŽBA	D22	–	–	RASTR 2	2.70
141	SKLAD	12.35	POVLAK. KRYTINA	P1	–	–	RASTR 2	3.00
142	PŘÍPRAVA	6.05	POVLAK. KRYTINA	P1	KER.O. DO V PODHL	–	RASTR 2	3.00
143	ODPADY, MYTÍ	7.50	KERAMICKÁ DLAŽBA	D22	KER.O. DO V PODHL	–	RASTR 2	2.70
144	NEOBSAZENO	–	–	–	–	–	–	–
145	PRODEJNÍ PLOCHA OBČERST.	104.90	POVLAK. KRYTINA	P1,21		–	RASTR 3	3.00
145a	VSTUPNÍ HALA, CHODBA	263.20	KERAMICKÁ DLAŽBA	D1	–	–	RASTR 4	3.00
146	DENNÍ MÍST. ZAMĚSTNANCŮ	5.85	POVLAK. KRYTINA	P1	–	–	RASTR 2	3.00
147	PŘÍMOVÁ KANCELÁŘ	16.15	POVLAK. KRYTINA	P1	–	–	RASTR 4	3.00
148	CHODBA	81.80	KERAMICKÁ DLAŽBA	D1	–	–	RASTR 4	3.00
149	DENNÍ MÍST. ZAMĚSTNANCŮ	19.45	POVLAK. KRYTINA	P1	KER.OB. KUCH.L+UM	–	RASTR 2	3.00
150	SKLAD	2.50	POVLAK. KRYTINA	P1	–	–	SDK	2.70
150a	WC – PACIENT	3.25	KERAMICKÁ DLAŽBA	D1	KER.O. DO V PODHL	–	SDK	2.70
151	STACIONÁŘ	39.00	POVLAK. KRYTINA	P1	KER.OB. KUCH.LINKA	–	RASTR 1	3.00
152	AMBULANCE	23.90	POVLAK. KRYTINA	P1	KER.OB. KUCH.LINKA	–	RASTR 1	3.00
153	AMBULANCE	23.85	POVLAK. KRYTINA	P1	KER.OB. KUCH.LINKA	–	RASTR 1	3.00
154	ODBĚRY – SESTERNA	17.30	POVLAK. KRYTINA	P1	KER.OB. KUCH.LINKA	–	RASTR 1	3.00
154a	ODBĚRY – WC	2.20	KERAMICKÁ DLAŽBA	D1	KER.O. DO V PODHL	–	SDK	2.70
155	AMBULANCE	24.10	POVLAK. KRYTINA	P1	KER.OB. KUCH.LINKA	–	RASTR 1	3.00
156	AMBULANCE	23.50	POVLAK. KRYTINA	P1	KER.OB. KUCH.LINKA	–	RASTR 1	3.00
157	AMBULANCE	22.60	POVLAK. KRYTINA	P1,21	KER.OB. KUCH.LINKA	–	RASTR 1	3.00
158	NEOBSAZENO	–	–	–	–	–	–	–
159	ČEKÁRNA	67.70	KERAMICKÁ DLAŽBA	D1,22	–	–	RASTR 4	3.00
160	HLAVNÍ VSTUP	19.10	KERAM.DL./ČISTÍCÍ R.	D22	–	–	RASTR 4	3.00
161	RECEPCE	7.50	POVLAK. KRYTINA	P1	–	–	RASTR 4	3.00
162	EVIDENCE	4.80	KERAMICKÁ DLAŽBA	D1	–	–	RASTR 4	3.00
163	ÚKLID	2.20	KERAMICKÁ DLAŽBA	D1	KER.O. DO V PODHL	–	SDK	2.70
164	ZÁZEMÍ RECEPCE	4.00	POVLAK. KRYTINA	P1	KER.OBKL. ZA UMYV.	–	RASTR 2	2.70
165	WC Ž	9.05	KERAMICKÁ DLAŽBA	D1	KER.O. DO V PODHL	–	RASTR 2	2.70
166	PŘEDSÍŇ WC Ž	6.20	KERAMICKÁ DLAŽBA	D1	KER.O. DO V PODHL	–	RASTR 2	2.70
167	WC PERSON. Ž	1.45	KERAMICKÁ DLAŽBA	D1	KER.O. DO V PODHL	–	SDK	2.70
168	PŘEDSÍŇ WC PERSON. Ž	1.70	KERAMICKÁ DLAŽBA	D1	KER.O. DO V PODHL	–	SDK	2.70
169	PŘEDSÍŇKA WC ŽENY PAC.	2.00	KERAMICKÁ DLAŽBA	D1	KER.O. DO V PODHL	–	SDK	3.00
169a	WC ŽENY PACIENTI	1.70	KERAMICKÁ DLAŽBA	D1	KER.O. DO V PODHL	–	SDK	3.00
170	WC TP Ž	3.10	KERAMICKÁ DLAŽBA	D1	KER.O. DO V PODHL	–	SDK	2.70
171	ÚKLID	3.05	KERAMICKÁ DLAŽBA	D1	KER.O. DO V PODHL	–	SDK	2.70
171a	WC MUŽI PACIENTI	1.35	KERAMICKÁ DLAŽBA	D1	KER.O. DO V PODHL		SDK	2.70
171b	PŘEDSÍŇKA WC MUŽI PAC.	1.50	KERAMICKÁ DLAŽBA	D1	KER.O. DO V PODHL		SDK	2.70
172	PŘEDSÍŇ WC M	6.20	KERAMICKÁ DLAŽBA	D1	KER.O. DO V PODHL	–	RASTR 2	2.70
173	PŘEDSÍŇ WC PERSON. M	1.70	KERAMICKÁ DLAŽBA	D1	KER.O. DO V PODHL	–	SDK	2.70
174	WC PERSON. M	1.45	KERAMICKÁ DLAŽBA	D1	KER.O. DO V PODHL	–	SDK	2.70
175	WC M	8.50	KERAMICKÁ DLAŽBA	D1	KER.O. DO V PODHL	–	RASTR 2	2.70
176	WC TP M	3.00	KERAMICKÁ DLAŽBA	D1	KER.O. DO V PODHL	–	SDK	2.70
177	ČISTÍCÍ MÍSTNOST	4.25	POVLAK. KRYTINA	P1	KER.O. DO V PODHL	–	SDK	2.70
178	ČEKÁRNA	17.50	KERAMICKÁ DLAŽBA	D1	–		RASTR 4	3.00
179	SKLAD	13.65	POVLAK. KRYTINA	P1	–		RASTR 2	3.00
180	WC	1.85	KERAMICKÁ DLAŽBA	D1	KER.O. DO V PODHL		SDK	3.00
181	PŘEDSÍŇKA WC	1.95	KERAMICKÁ DLAŽBA	D1	KER.O. DO V PODHL		SDK	3.00
182	ŠATNA	4.60	POVLAK. KRYTINA	P1	–		RASTR 2	3.00
183	SCHODIŠTĚ	28.30	OCELOVÉ DĚR. ST.	P4	–	–	–	–

SCHÉMA PŮDORYSU:

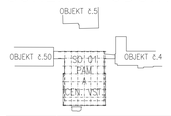

ZMĚNA Z23	ZMĚNA SLABOPROUDÝCH ROZVODŮ – ZMĚNA ROZVODŮ STA, ROZŠÍŘENÍ POČTU PŘIPOJNÝCH ZÁSUVEK, ZŘÍZENÍ NOVÉ ANTÉNY	04/2012	
OZNAČENÍ ZMĚNY	NÁZEV A STRUČNÝ POPIS ZMĚNY	DATUM	PODPIS

POUŽITÉ OBCHODNÍ NÁZVY VÝROBKŮ JE TŘEBA CHÁPAT JAKO NEJEDNODUŠŠÍ POPIS STANDARDU. LZE NAHRADIT KVALITATIVNĚ SHODNÝM ŘEŠENÍM V SOULADU SE ZÁKONEM 137/2006 SB.

SO 01 PAM A CENTRÁLNÍ VSTUP
PARKOVACÍ SYSTÉM

± 0.0 = 412.39

penta atelier s.r.o.
Mírového 22, 586 01 Jihlava
tel. 567312451-4, fax 567312455

KARLOVARSKÁ KRAJSKÁ NEMOCNICE o.s.,
NEMOCNICE V KARLOVÝCH VARECH
PAVILON AKUTNÍ MEDICÍNY A CENTRÁLNÍHO VSTUPU

1. NADZEMNÍ PODLAŽÍ | 1 : 100 | 02