




Nádrž - bourací práce (1:50)

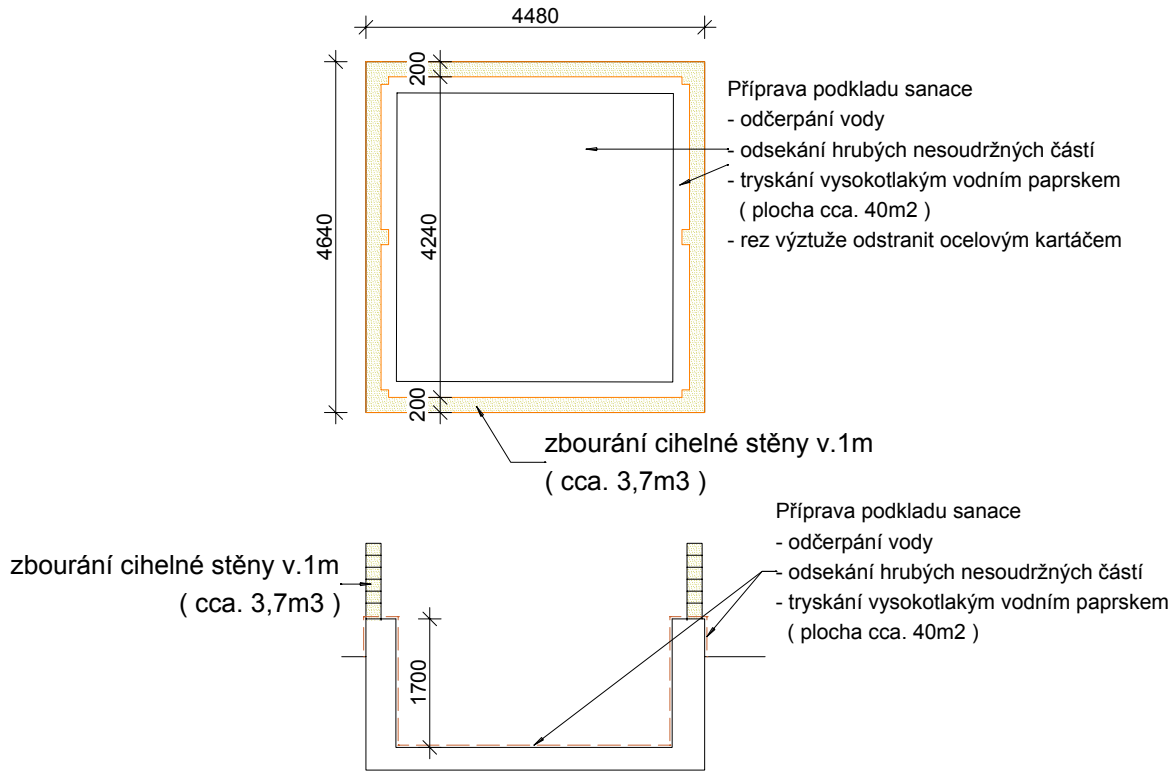

Nádrž - sanace (1:50)

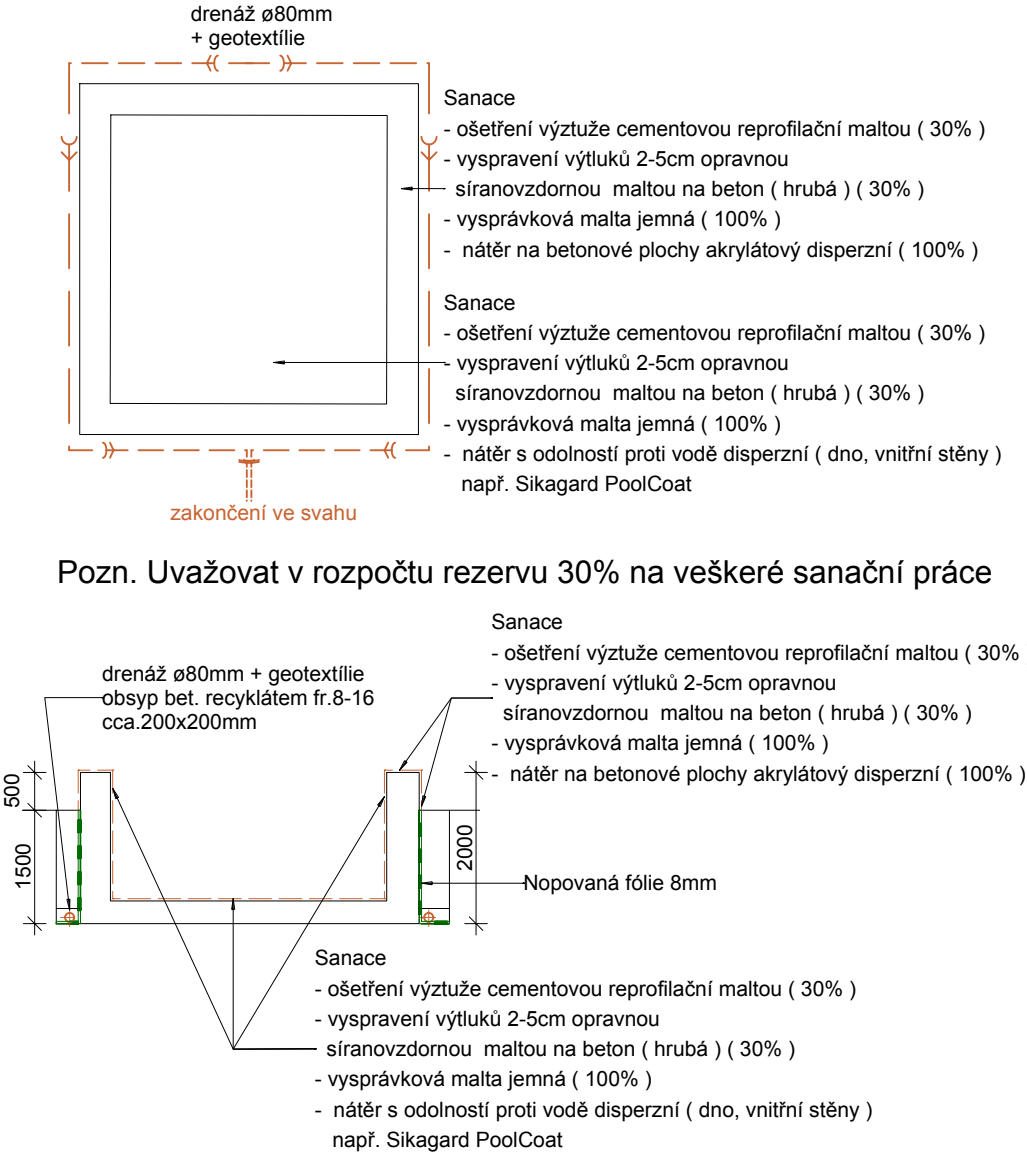


Půdorys nádrže (1:25) - zábradlí

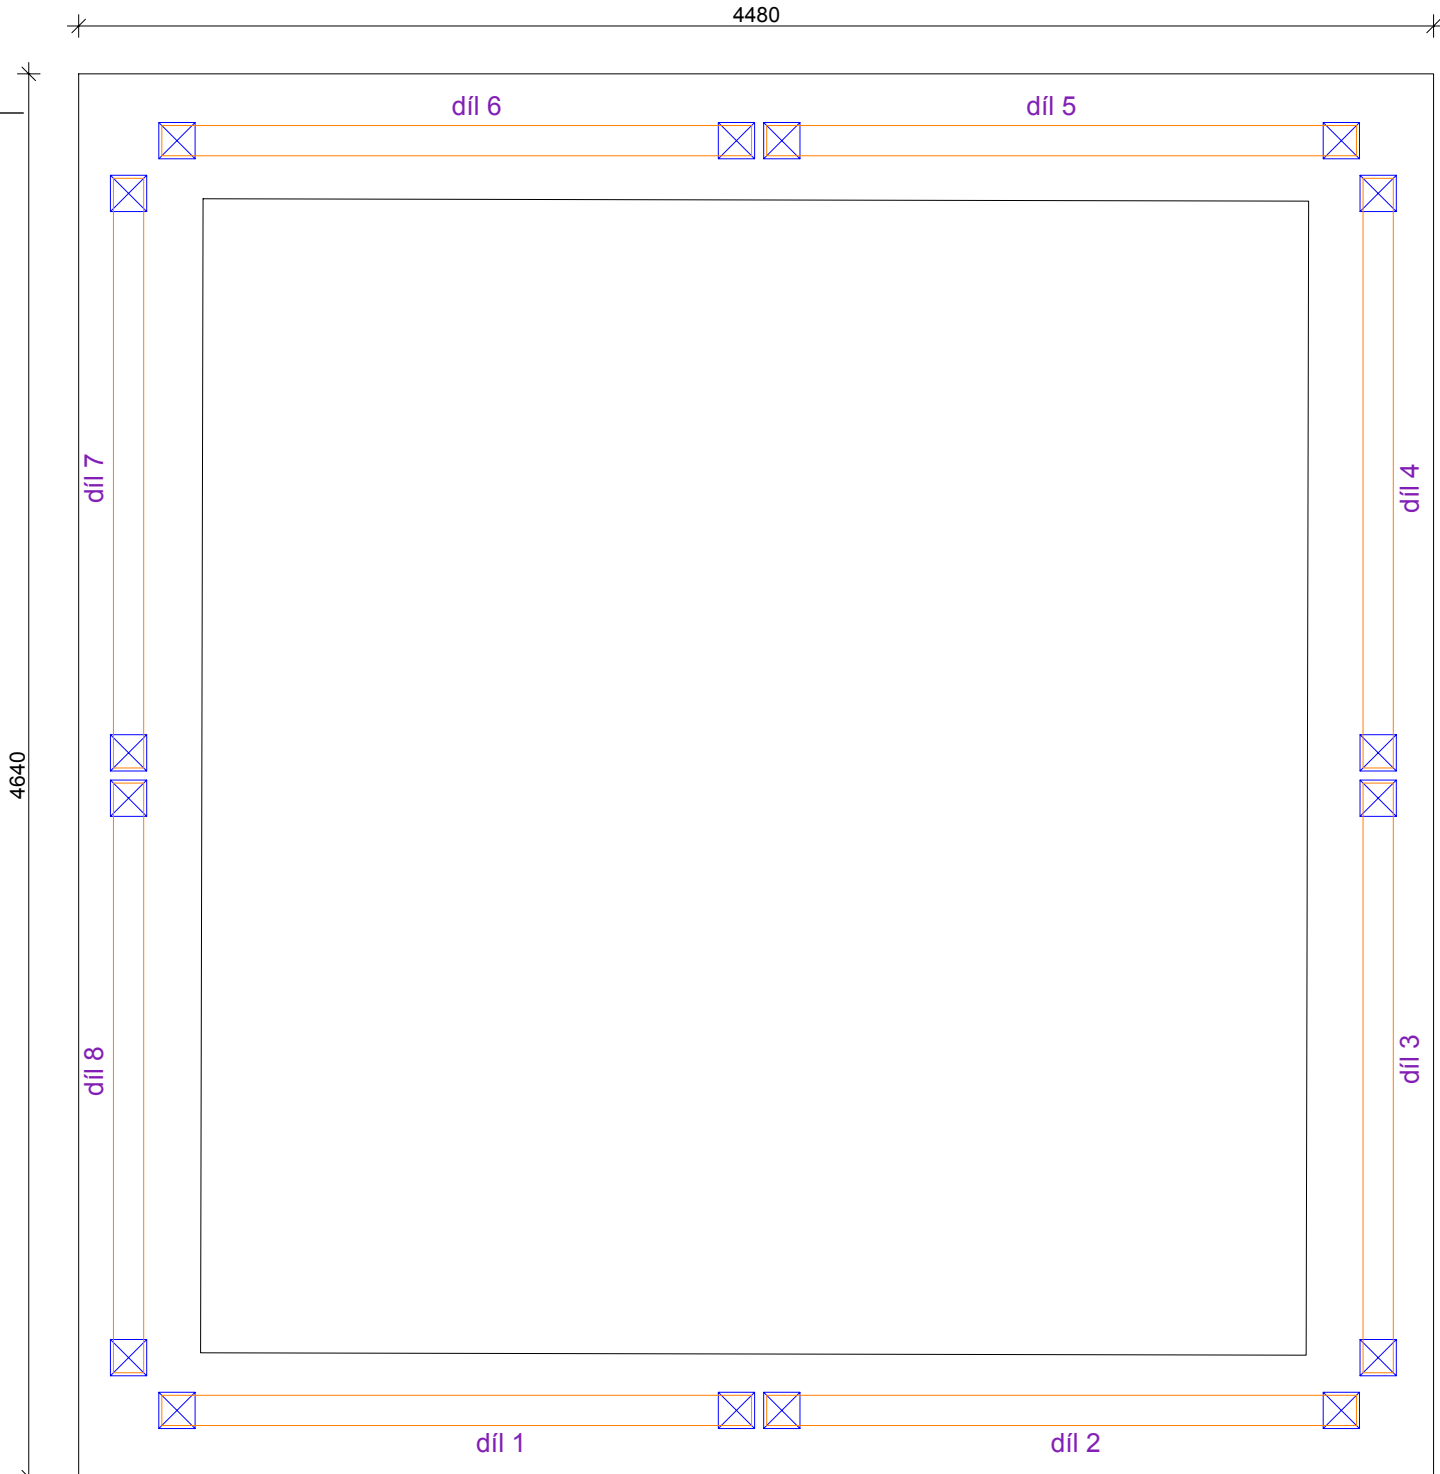

Pohled


Pohled

Pohled (1:20)

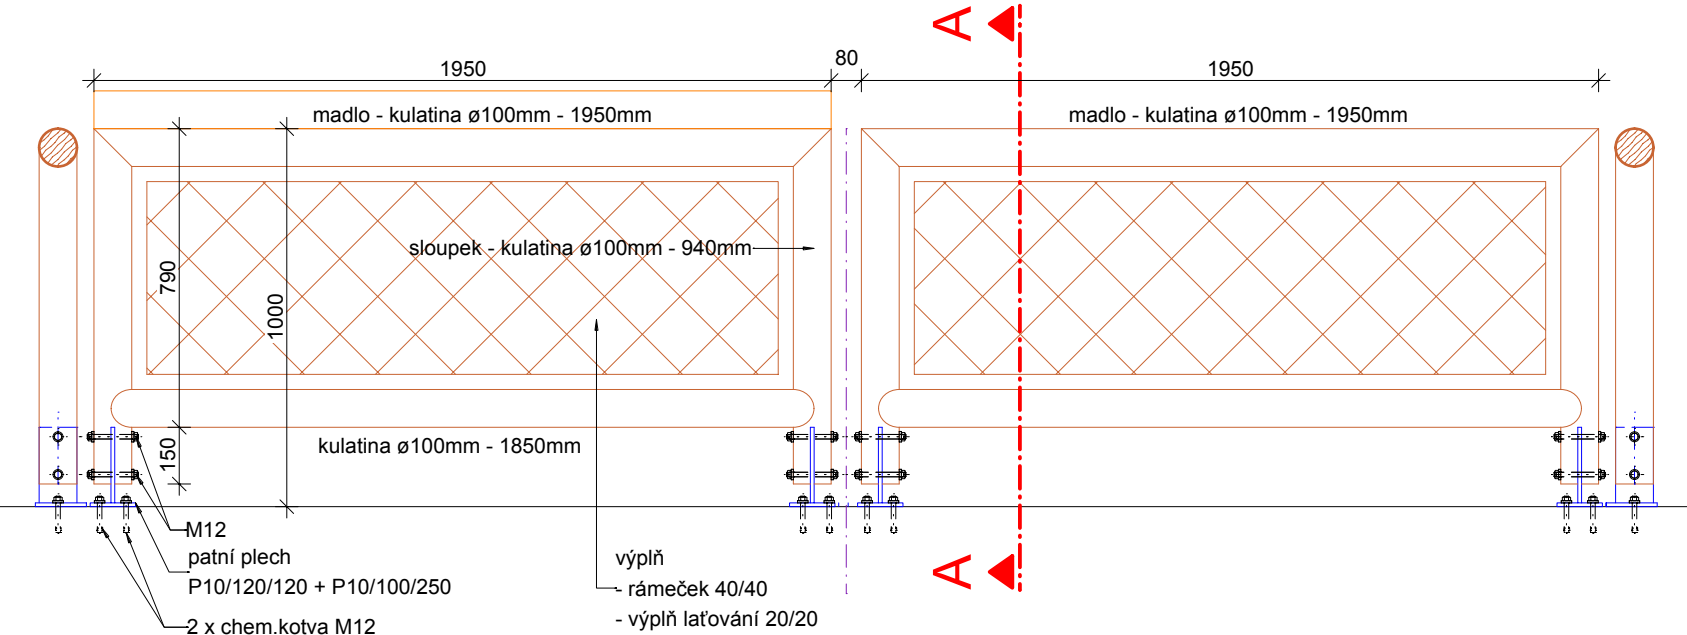

dřevěné prvky - 0,065m3 / 1ks zábradlí
ocel prvky - 10kg / 1ks zábradlí

Řez A (1:20)

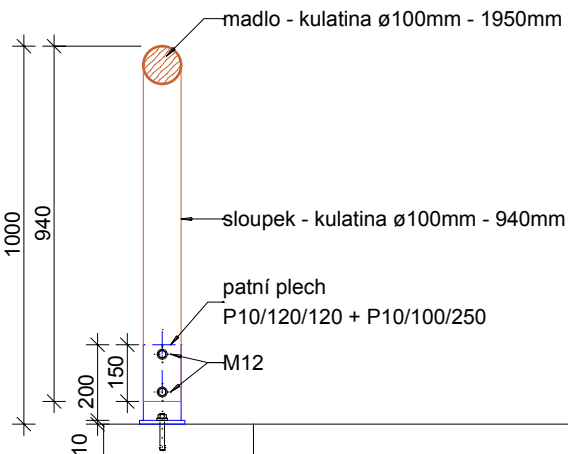

INDEX	ZMĚNA	DATUM	JMÉNO	PODPIS

Vedoucí projektant		Vedoucí zakázky	Pluhař Martin Ing., CSc.	1:50,25
Projektant	Vopat Věroslav Ing.	Schválil		
bpo BPO spol. s r.o. Lidická 1239 363 01 OSTROV Tel.: +420353675111 Fax: +420353612416 projekty@bpo.cz www.bpo.cz	ZAKÁZKA: DPS Pernink - úprava zahrady		Počet A4 4	Pořadové číslo
	ČÁST (SO,PS): Projektová dokumentace pro provádění stavby		Stupeň projektu DSJ	10
	OBSAH: Oprava požární nádrže		Datum dokončení 30.08.2019	
	OBJEDNATEL: Domov pro seniory v Perninku		Číslo zakázky 9212-25	Číslo archivní: BPO 2-104455