



# PŘEHLEDNÁ SITUACE

M 1:5000

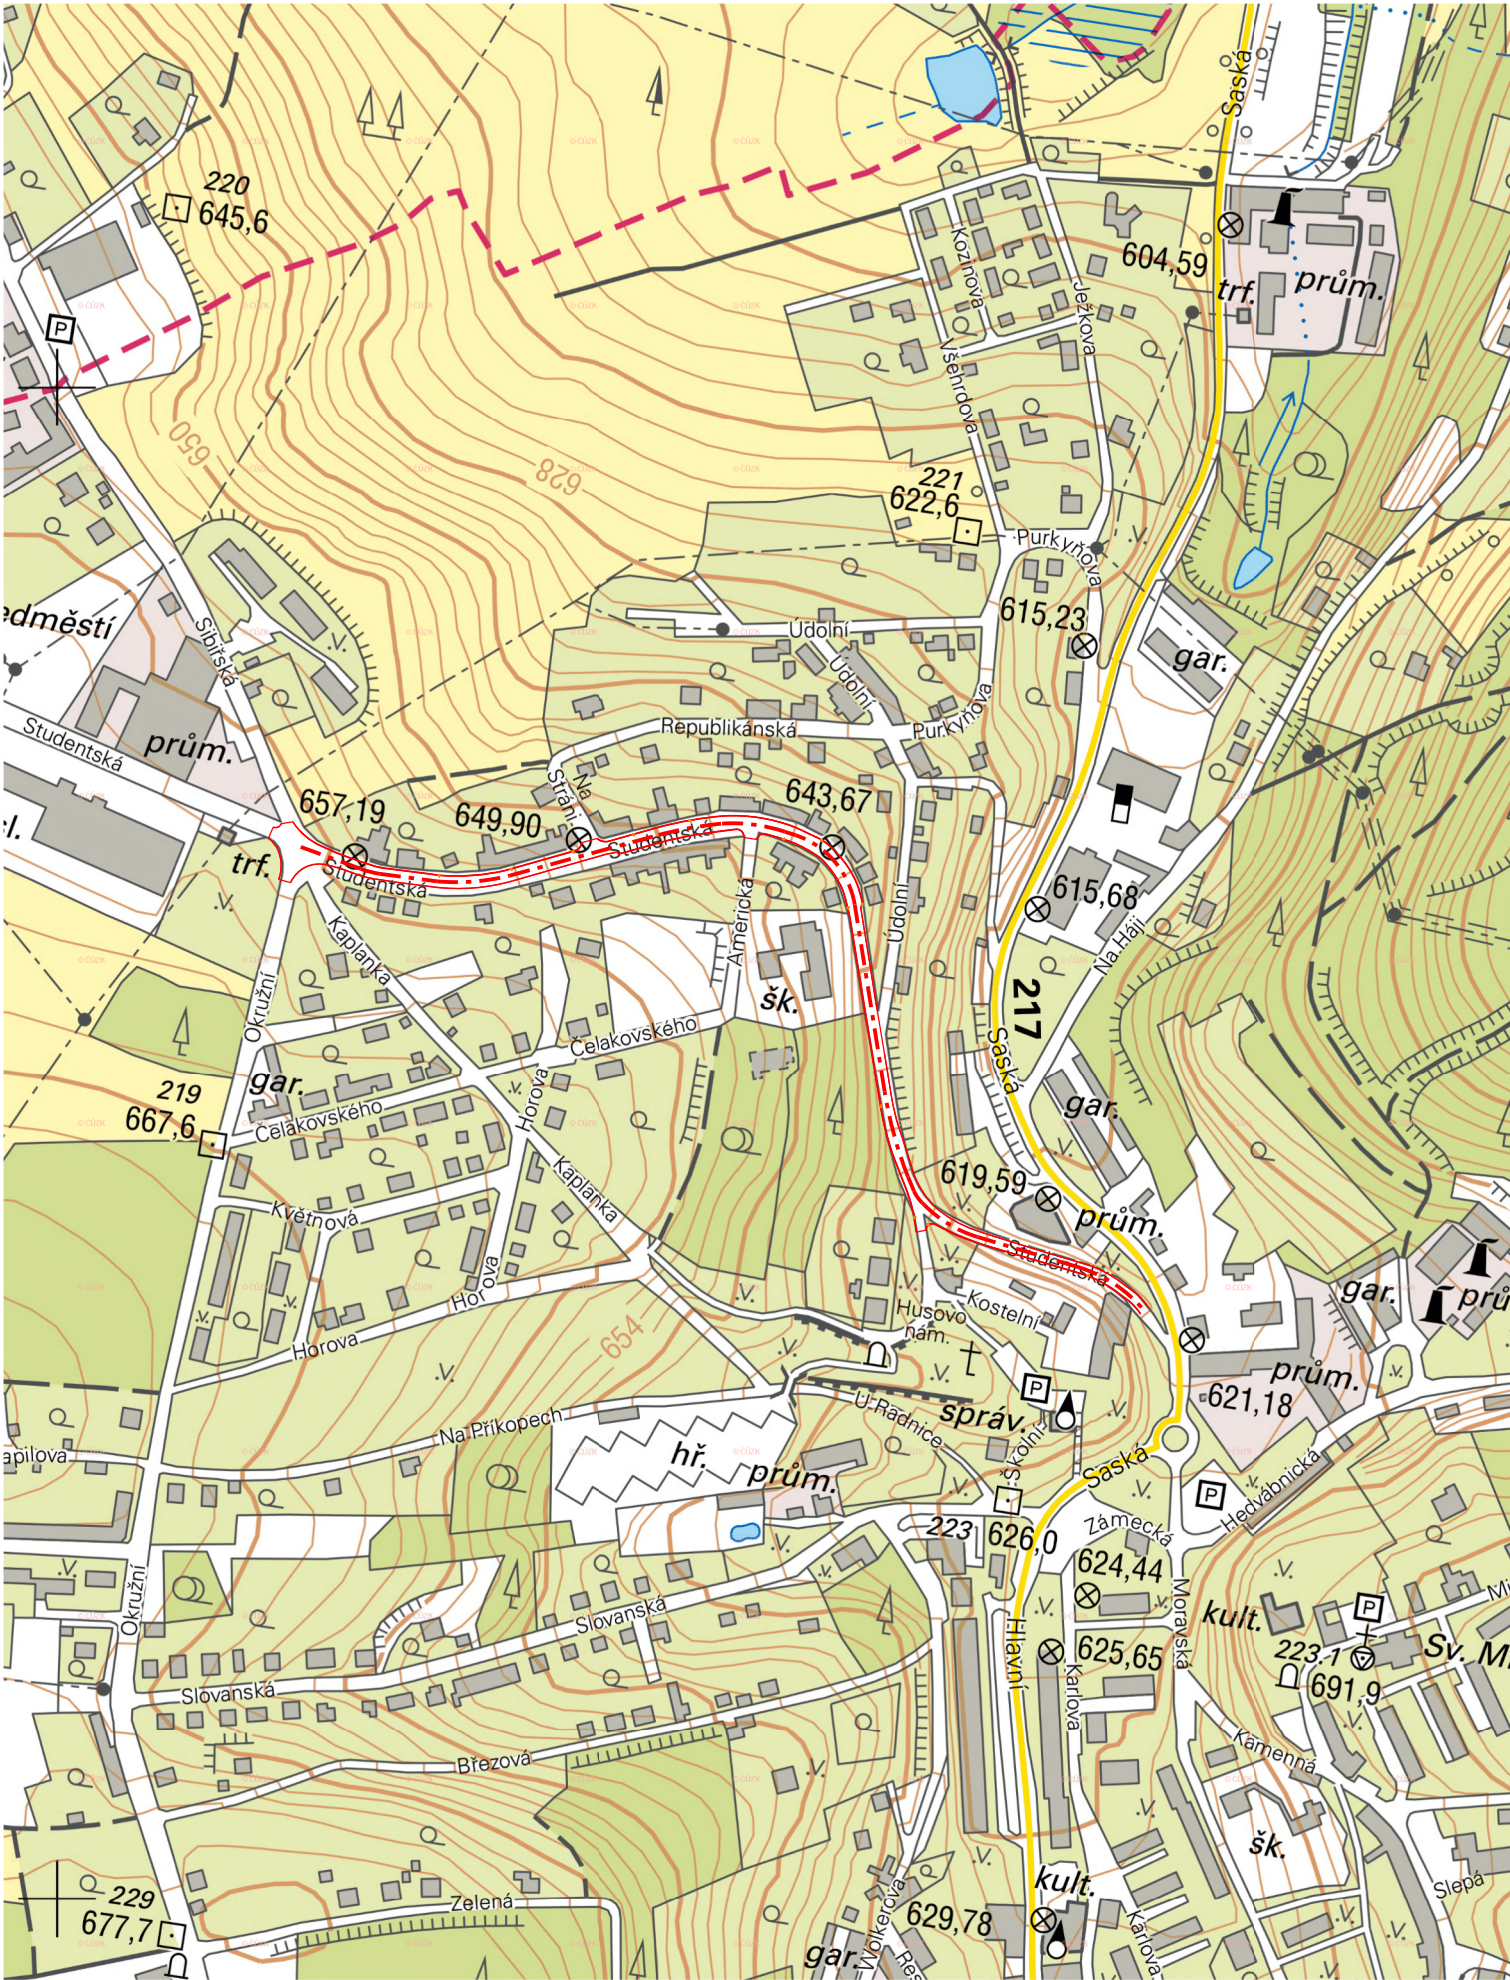


## LEGENDA:

STAVEBNÍ ÚPRAVY

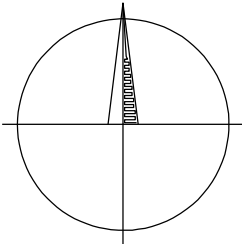

SOUŘADNICOVÝ SYSTÉM: S-JTSK, VÝŠKOVÝ SYSTÉM: BpV

|   |   |   |         |
|---|---|---|---------|
| ZPRACOVATEL:  |   | AUTORIZACE:   |         |
|  |   | Krátká 765<br>Horní Bříza<br>330 12<br>tel.: +420 775 031 676<br>E-mail: t-projekt@email.cz<br>www.jantous.cz |         |
| OBJEDNATEL  | KRAJSKÁ SPRÁVA A ÚDRŽBA SILNIC KARLOVARSKÉHO KRAJE, P.O.<br>CHEBSKÁ 282, 356 01 SOKOLOV |   |         |
| ODPOVĚDNÝ PROJEKTANT STAVBY   | NAVRHL, VYPRACOVAL  | ÚČEL  | ZPD     |
| BC. JAN TOUŠ  | BC. JAN TOUŠ  | DATUM   | 10/2018 |
| KRAJ: KARLOVARSKÝ   | KATASTRÁLNÍ ÚZEMÍ: AŠ   | MĚŘITKO   | 1:5000  |
| III/216 1 OPRAVA SILNICE AŠ, STUDENTSKÁ UL.   |   | FORMÁTY   | 2 x A4  |
| ČÁST PD   | SOUHRNNÉ ŘEŠENÍ STAVBY  | ČÁST  | PARÉ    |
| NÁZEV PŘÍLOHY   | PŘEHLEDNÁ SITUACE   | PŘÍL.   | 1.      |