



VZOROVÝ PŘÍČNÝ ŘEZ


M 1:50

VZOROVÝ PŘÍČNÝ ŘEZ V MÍSTĚ S JEDNOSTRANNÝM ŽULOVÝM OBRUBNÍKEM

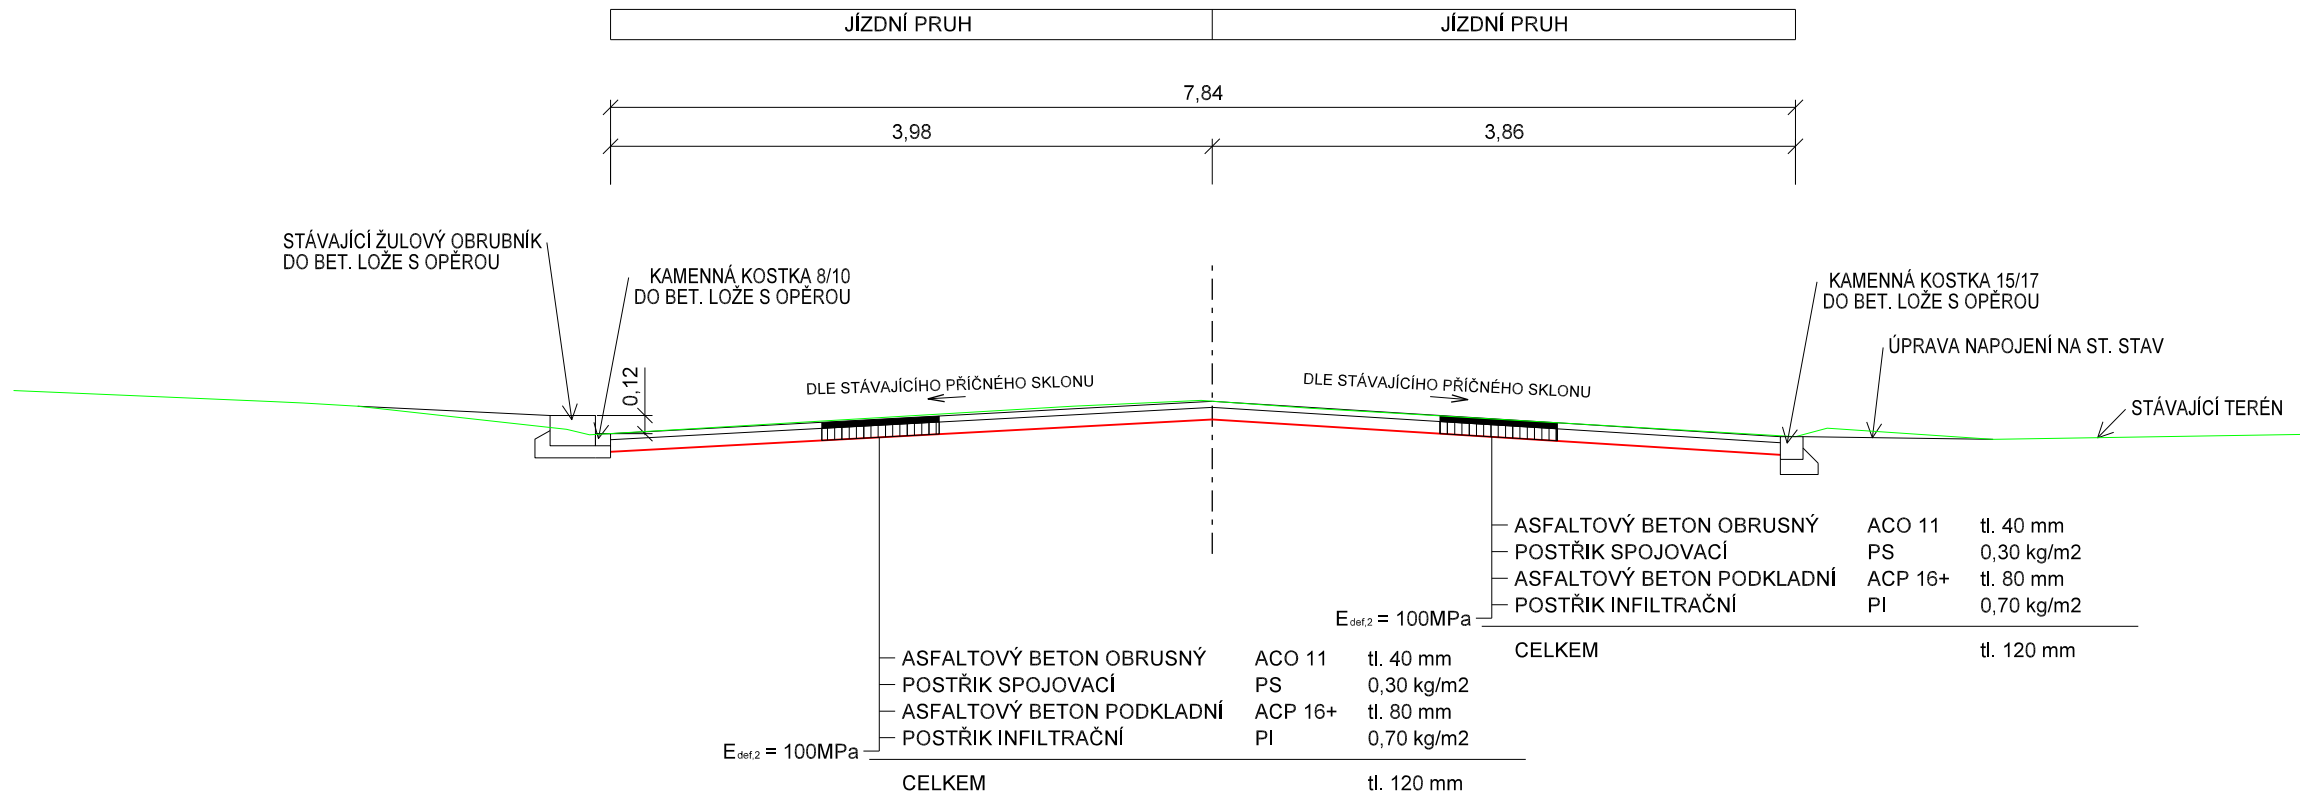

VZOROVÝ PŘÍČNÝ ŘEZ V MÍSTĚ S OBOUSTRANNÝM ŽULOVÝM OBRUBNÍKEM

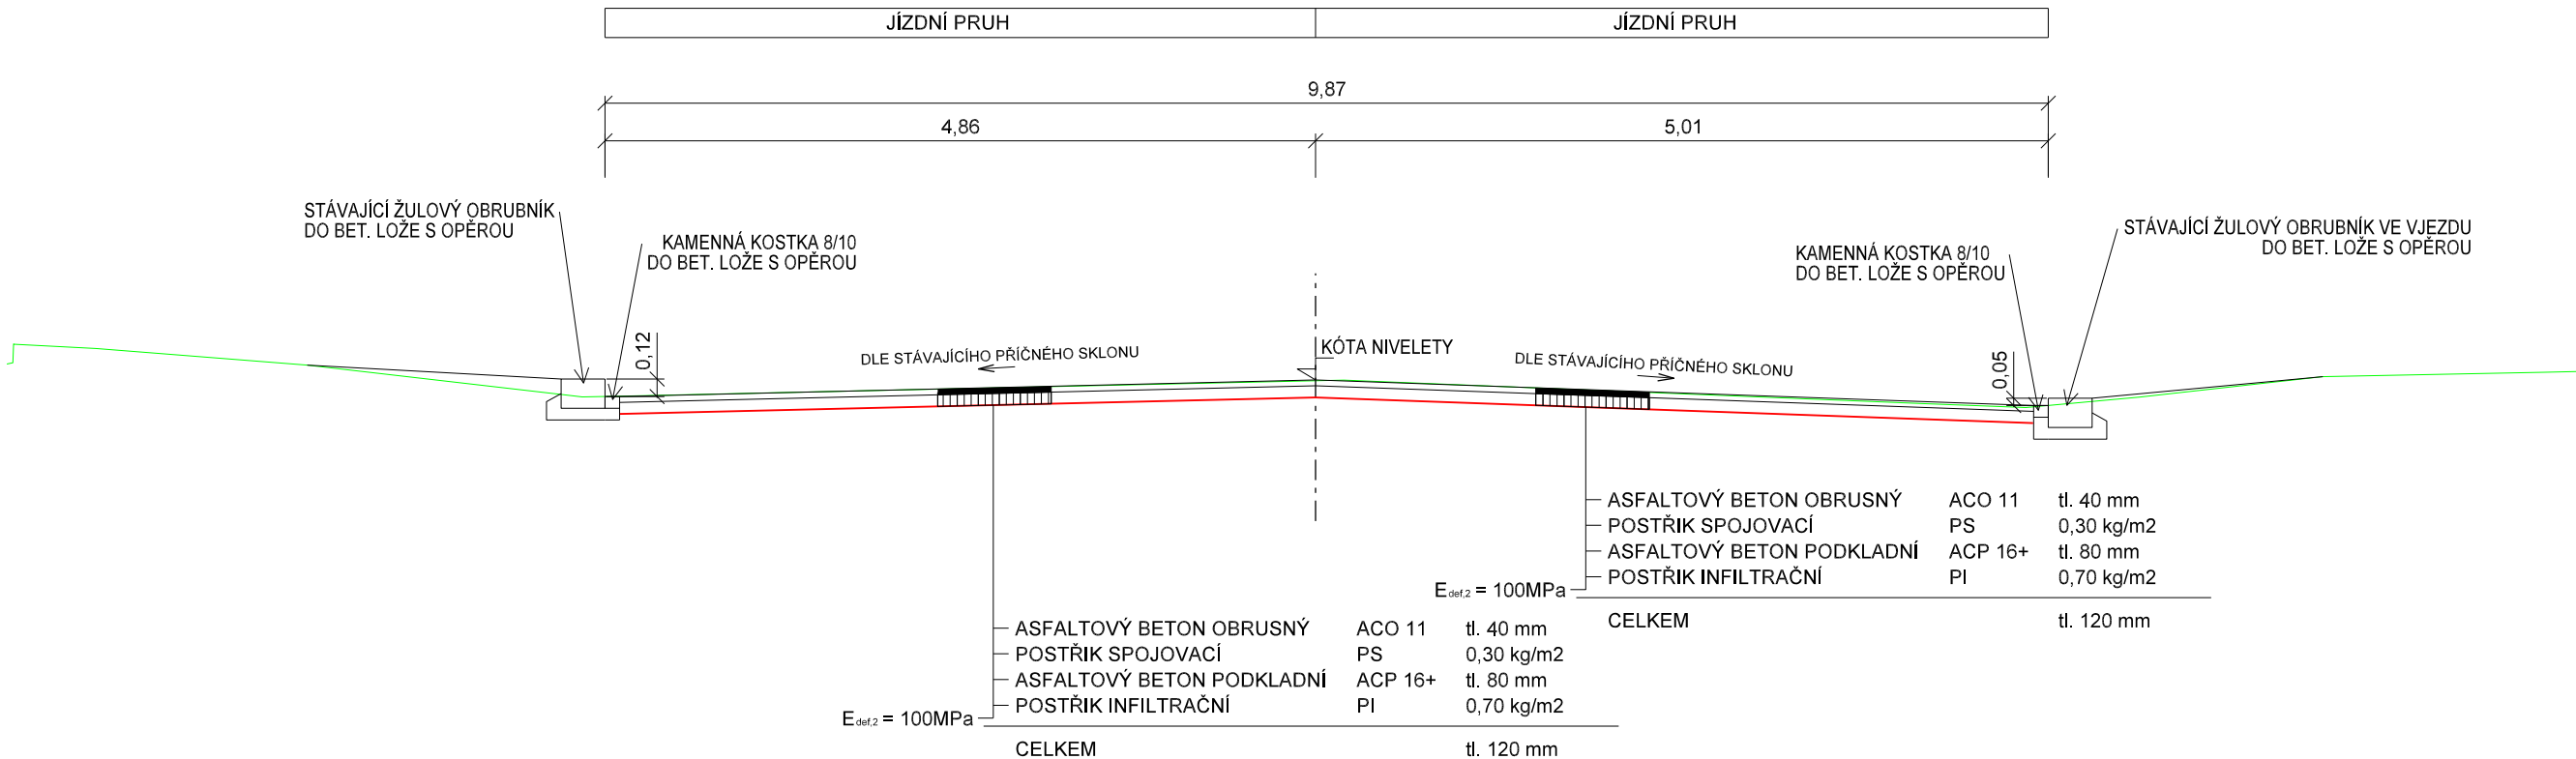

ZPRACOVATEL:		AUTORIZACE:	
 Jan Tous		Krátká 765 Horní Bříza 330 12 tel.: +420 775 031 676 E-mail: t-projekt@email.cz www.jantous.cz	
OBJEDNATEL	KRAJSKÁ SPRÁVA A ÚDRŽBA SILNIC KARLOVARSKÉHO KRAJE, P.O. CHEBSKÁ 282, 356 01 SOKOLOV		
ODPOVĚDNÝ PROJEKTANT STAVBY	NAVRHL, VYPRACOVAL	ÚČEL	ZPD
BC. JAN TOUŠ	BC. JAN TOUŠ	DATUM	10/2018
KRAJ: KARLOVARSKÝ	KATASTRÁLNÍ ÚZEMÍ: AŠ	MĚŘÍTKO	1:50
III/216 1 OPRAVA SILNICE AŠ, STUDENTSKÁ UL.		FORMÁTY	3 x A4
ČÁST PD	ČÁST		PARÉ
NÁZEV PŘÍLOHY	VZOROVÝ PŘÍČNÝ ŘEZ		4.