


VZOROVÝ PŘÍČNÝ ŘEZ

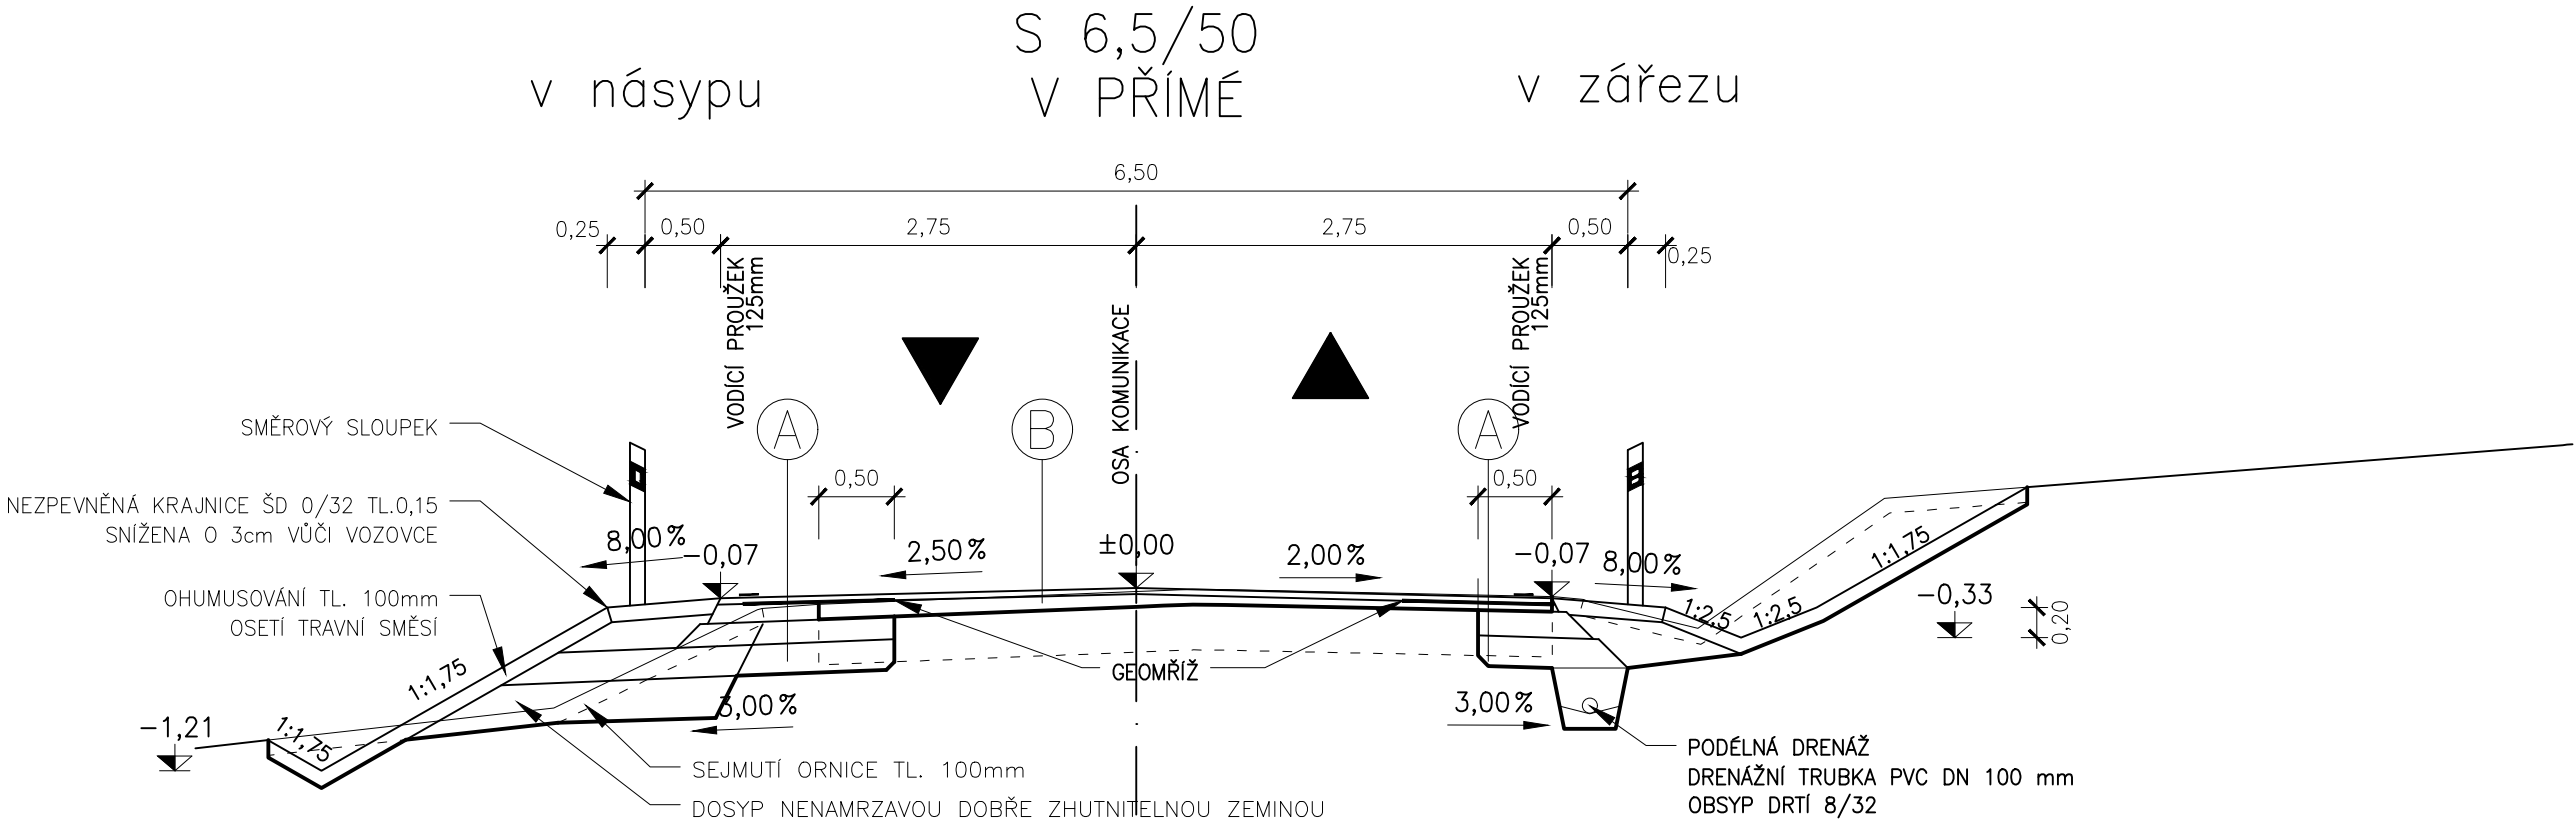


- S 6,5/50
V OBLOUKU
- A
- ASFALTOVÝ BETON PRO OBRUSNOU VRSTVU ACO 11 40 mm
 - SPOJOVACÍ POŠTRÍK PS-E
 - GEOMŘÍŽ – PŘESAŘ SPÁRY MIN.0,5m
 - SPOJOVACÍ POŠTRÍK PS-E
 - ASFALTOVÝ BETON PRO PODKLADNÍ VRSTVU ACP 16+ 80 mm
 - 1-2 VRSTVY TL. 50-80 mm
 - MECHANICKÝ ZPEVNĚNÉ KAMENIVO MZK 150 mm
 - ŠTERKODŘÍ ŠD_A 200 mm
 - ZHUTNĚNÍ NA PLÁNI MIN. 45MPa
 - CELKEM MIN. 470 mm

POZN.: PODLE SITUACE NA STAVBĚ MŮŽE BÝT PROMĚNNÁ TLOUŠŤKA PROVEDENA VE VRSTVĚ MZK, ZHUTNĚNÍ MIN. 140MPa

- B
- ASFALTOVÝ BETON PRO OBRUSNOU VRSTVU ACO 11 40 mm
 - SPOJOVACÍ POŠTRÍK PS-E
 - GEOMŘÍŽ – PŘESAŘ SPÁRY MIN.0,5m
 - SPOJOVACÍ POŠTRÍK PS-E
 - ASFALTOVÝ BETON PRO PODKLADNÍ VRSTVU ACP 16+ 80 mm
 - 1-2 VRSTVY TL. 50-80 mm
 - INFILTRAČNÍ POŠTRÍK PS-EP
 - CELKEM MIN. 120 mm

POZN.: PODLE SITUACE NA STAVBĚ MŮŽE BÝT PROMĚNNÁ TLOUŠŤKA PROVEDENA VE VRSTVĚ MZK, ZHUTNĚNÍ MIN. 140MPa

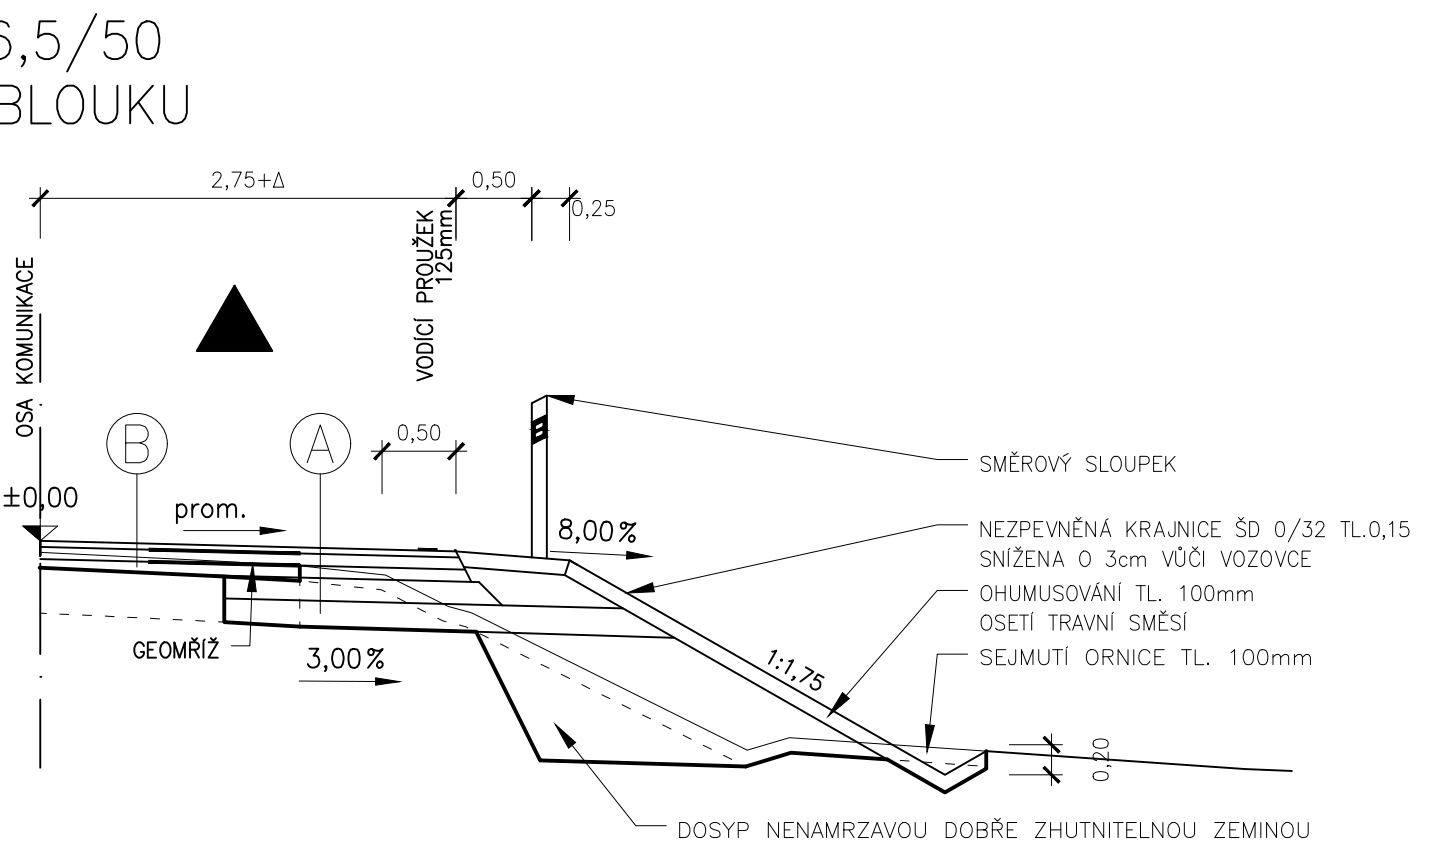

D - SO 101

VÝŠKOVÝ SYSTÉM: B.p.v.

a	AKTUALIZACE ČLENĚNÍ PD, AKTUALIZACE ZÁBORŮ	01/2019	
Č.	TEXT ZMĚNY – ODŮVODNĚNÍ	DATUM	PODPIS

Vypracoval: ING.JIŘÍ OBOZENKO		Zodp. projektant: ING.JIŘÍ OBOZENKO		HIP: ING.JIŘÍ OBOZENKO		Zhotovitel: ING. JIŘÍ OBOZENKO Smetanova 501/7 360 17 Stará Role tel. 774 435 275 projekce@oboz.cz www.oboz.cz 			
podpis:		podpis:		podpis:					
Obec: VLADOŘICE, MOČIDLEC			Kraj: KARLOVARSKÝ						
Investor: KRAJSKÁ SPRÁVA A ÚDRŽBA SILNIC KARLOVARSKÉHO KRAJE, P.O.									
Objednatel: KRAJSKÁ SPRÁVA A ÚDRŽBA SILNIC KARLOVARSKÉHO KRAJE, P.O.									
Zakázka: II/205 MODERNIZACE SILNICE MOČIDLEC - VLADOŘICE						Č. zakázky:		2015-06	
						Datum:		6/2015	
						Formát:		3xA4	
						Měřítko:		1:50	
						Stupeň PD:		DSP, PDPS	
						Číslo přílohy:		Souprava:	
Název přílohy: VZOROVÉ PŘÍČNÉ ŘEZY						D1.2.c			