



# SITUAČNÍ VÝKRES ŠIRŠÍCH VZTAHŮ

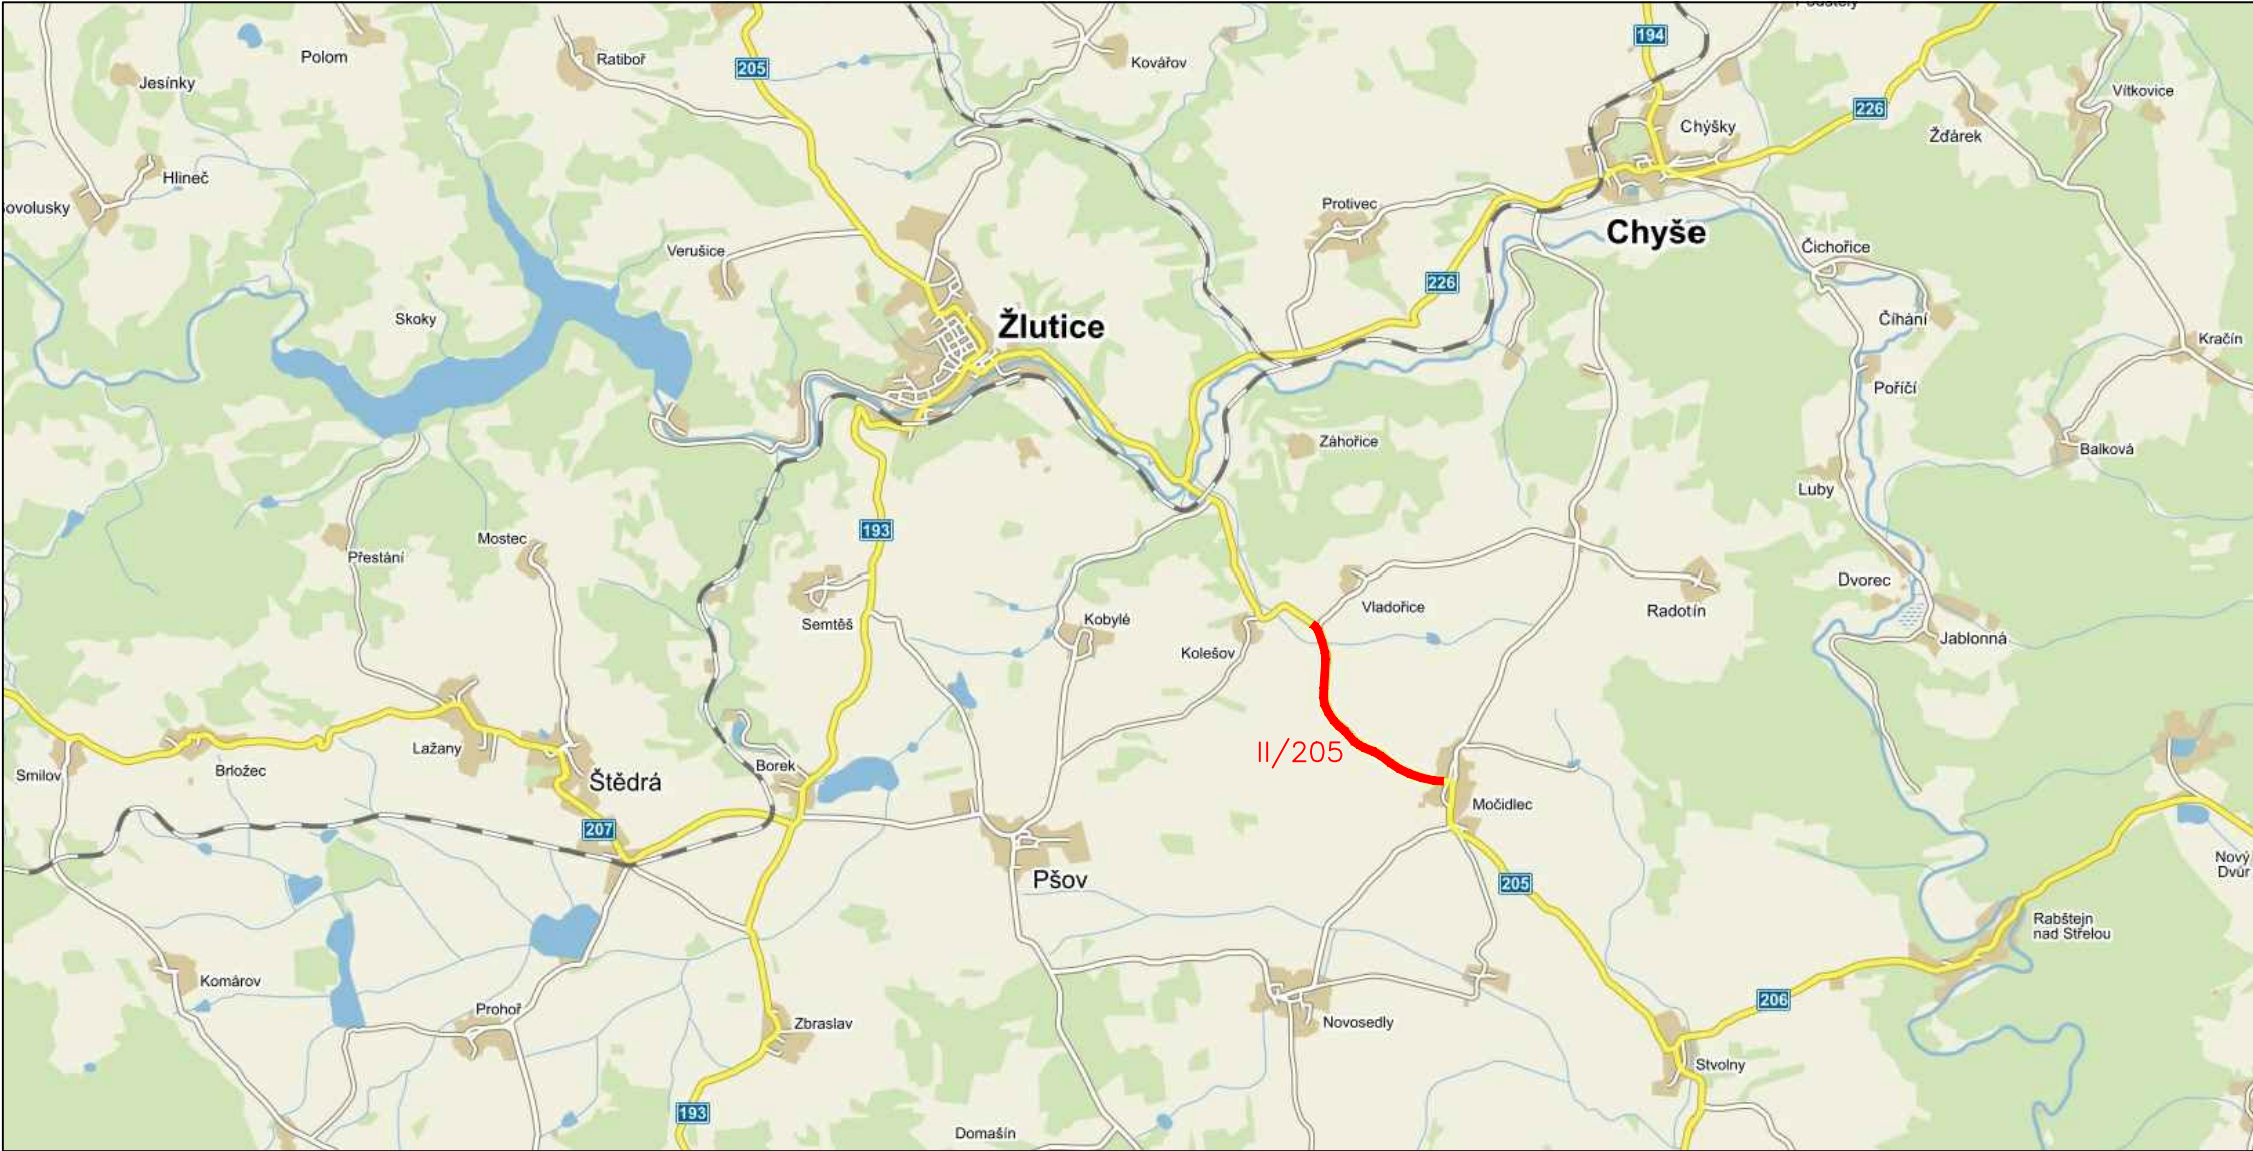

C

α	AKTUALIZACE ČLENĚNÍ PD, AKTUALIZACE ZÁBORŮ	01/2019	
Č.	TEXT ZMĚNY – ODŮVODNĚNÍ	DATUM	PODPIS

Vypracoval: ING.JIŘÍ OBOZNENKO	Zodp. projektant: ING.JIŘÍ OBOZNENKO	HIP: ING.JIŘÍ OBOZNENKO	Zhotovitel: <b>ING. JIŘÍ OBOZNENKO</b> Smetanova 501/7 360 17 Stará Role tel. 774 435 275 projekce@oboz.cz www.oboz.cz 	
podpis:	podpis:	podpis:		
Obec: VLADOŘICE, MOČIDLEC		Kraj: KARLOVARSKÝ		
Investor: KRAJSKÁ SPRÁVA A ÚDRŽBA SILNIC KARLOVARSKÉHO KRAJE, P.O.				
Objednatel: KRAJSKÁ SPRÁVA A ÚDRŽBA SILNIC KARLOVARSKÉHO KRAJE, P.O.				
Zakázka:  II/205 MODERNIZACE SILNICE MOČIDLEC - VLADOŘICE				
Název přílohy:  SITUAČNÍ VÝKRES ŠIRŠÍCH VZTAHŮ				

Č. zakázky:	2015–06
Datum:	6/2015
Formát:	2xA4
Měřítko:	
Stupeň PD:	DSP, PDPS
Číslo přílohy:	Souprava:  C1