


ŠATNY DÍVKY

ŠATNY CHLAPCI

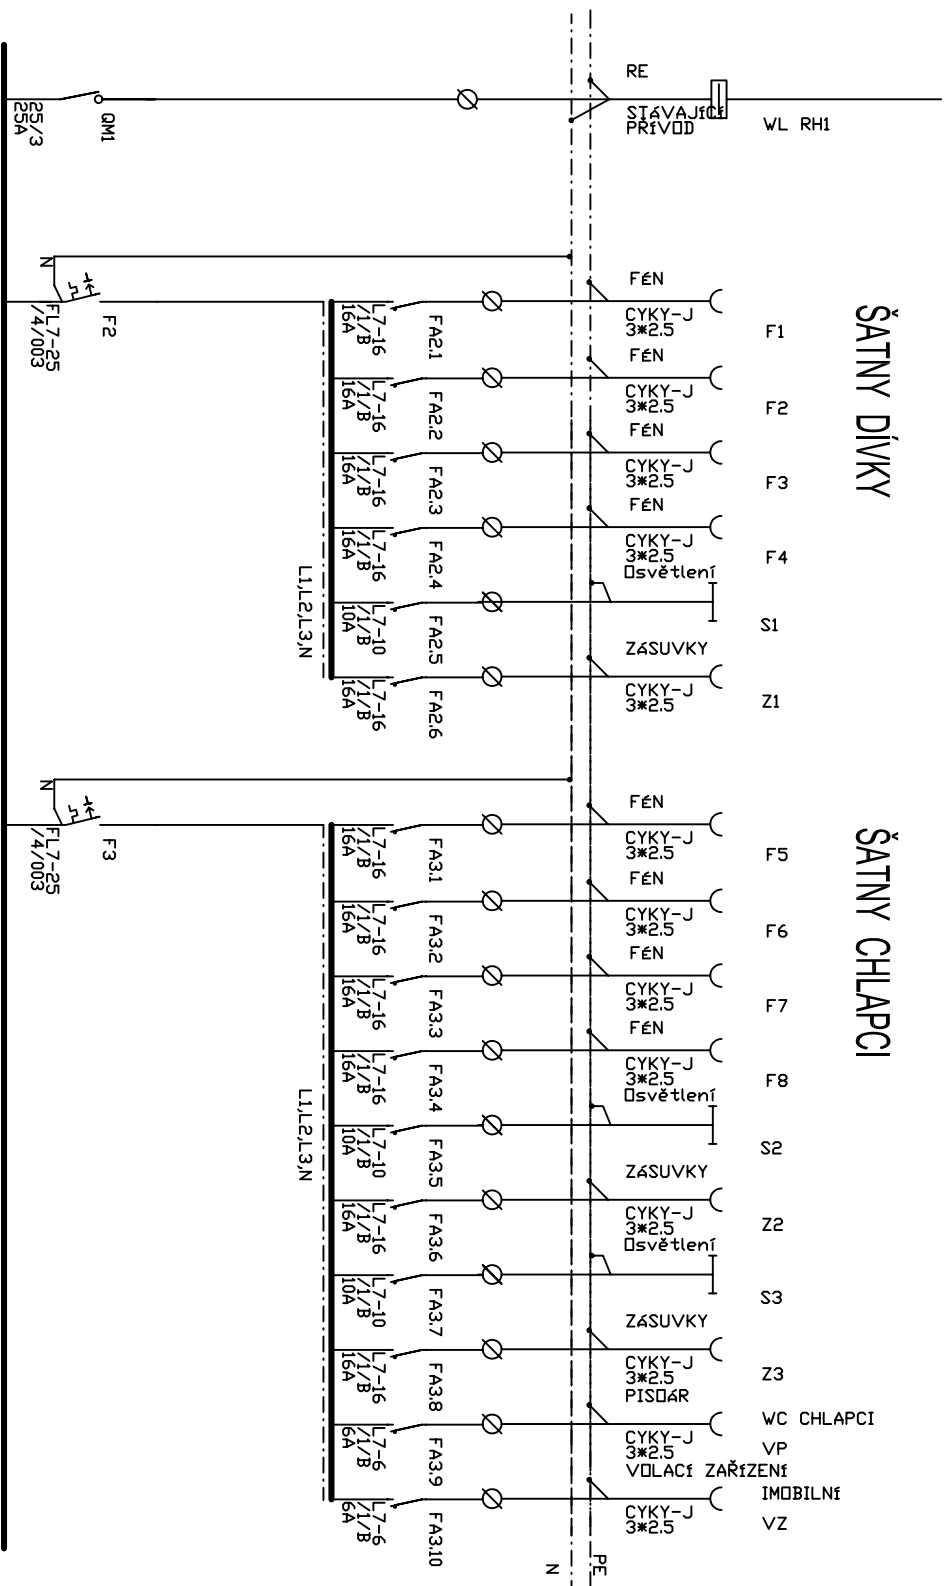

INSTALLACE:

OCHRANA PŘED ÚRAZEM ELEKTRICKÝM PROUDEM: AUTOMATICKÝM ODPOJENÍM
OD ZDROJE DLE ČSN 33-2000-4-41ed.3
NAPĚŤOVÁ SOUSTAVA 3*230/400V, TN-C-S, 3+PE+N, 50Hz AC

SOCIÁLNÍ ZAŘÍZENÍ TĚLOCVIČEN SPGŠ KARLOVY VARY
SCHÉMA ROZVADĚČE RS