


SITUACE - GENEREL KARLOVARSKÁ KRAJSKÁ NEMOCNICE

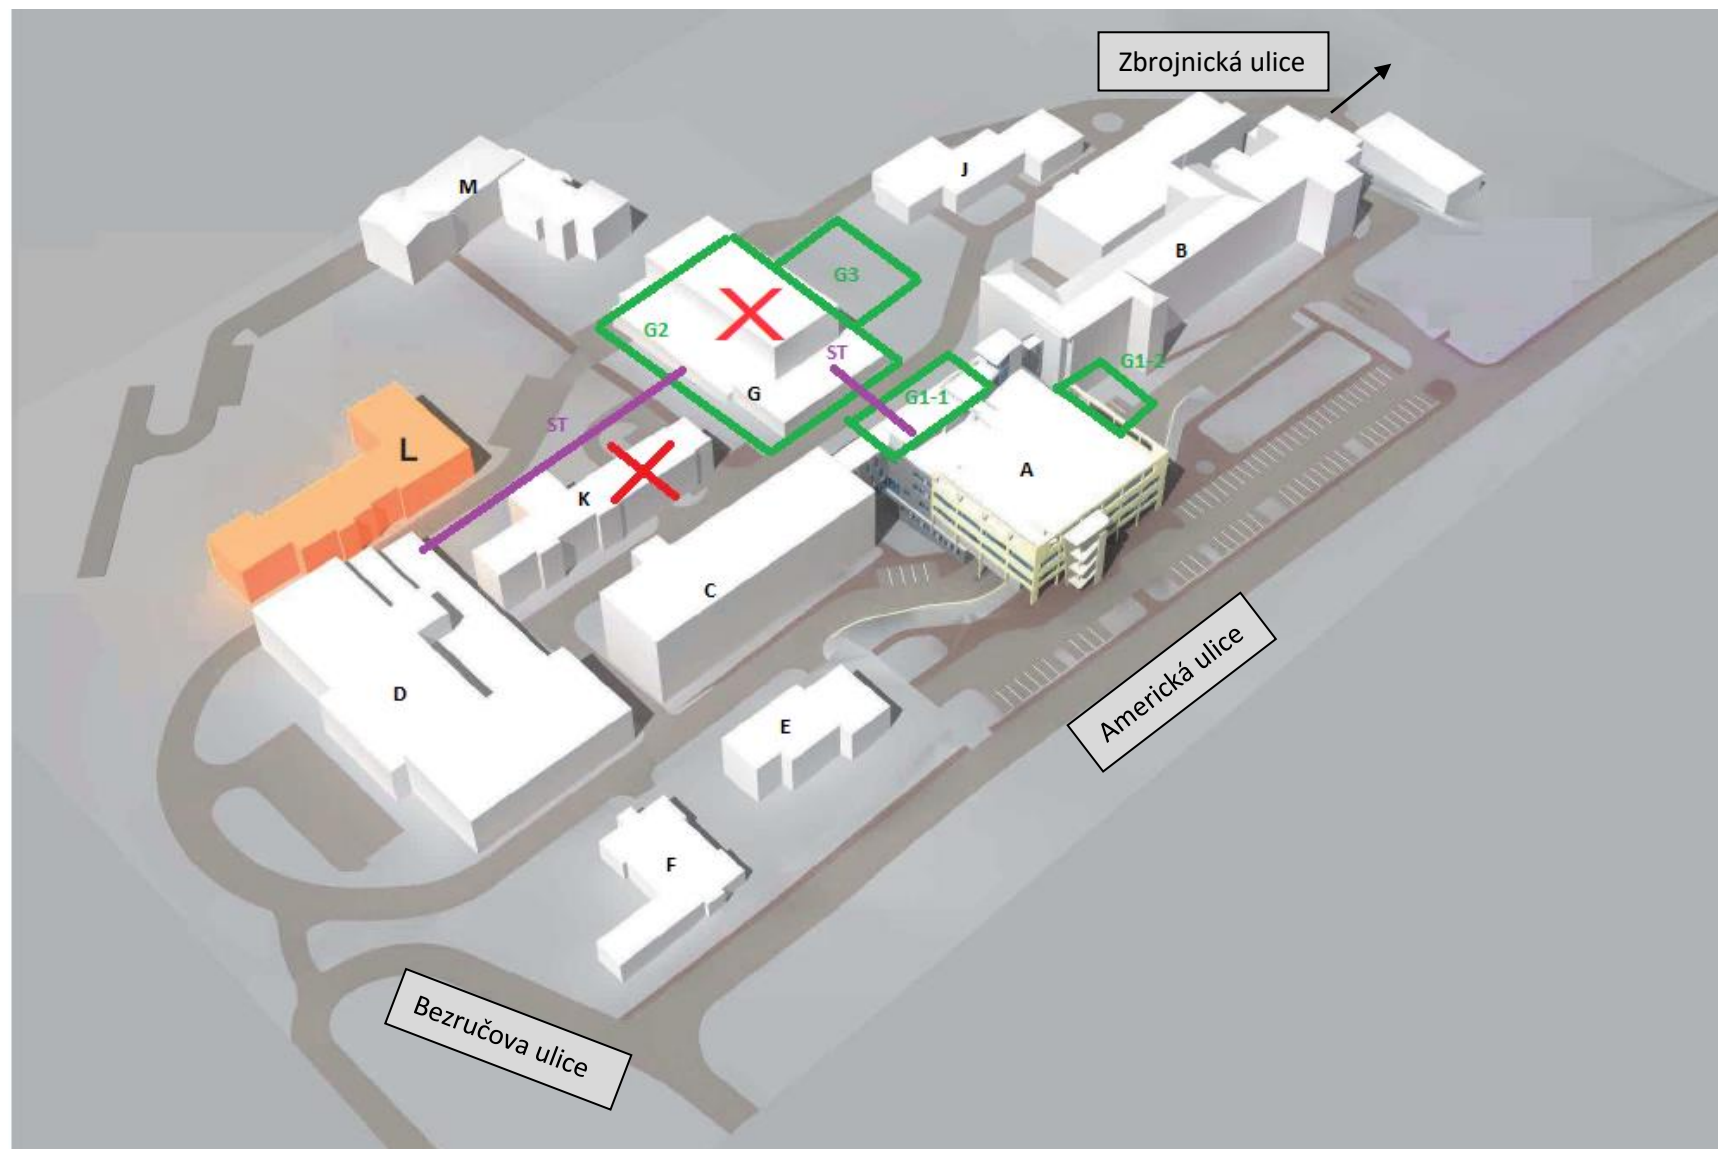

G1-1, G2, G3 – výstavba nových objektů

L – rekonstrukce pavilonu L

G – demolice pavilonu G

G1-2 – rekonstrukce a rozšíření emergency

ST – spojovací tunel pod povrchem

K – demolice pavilonu K