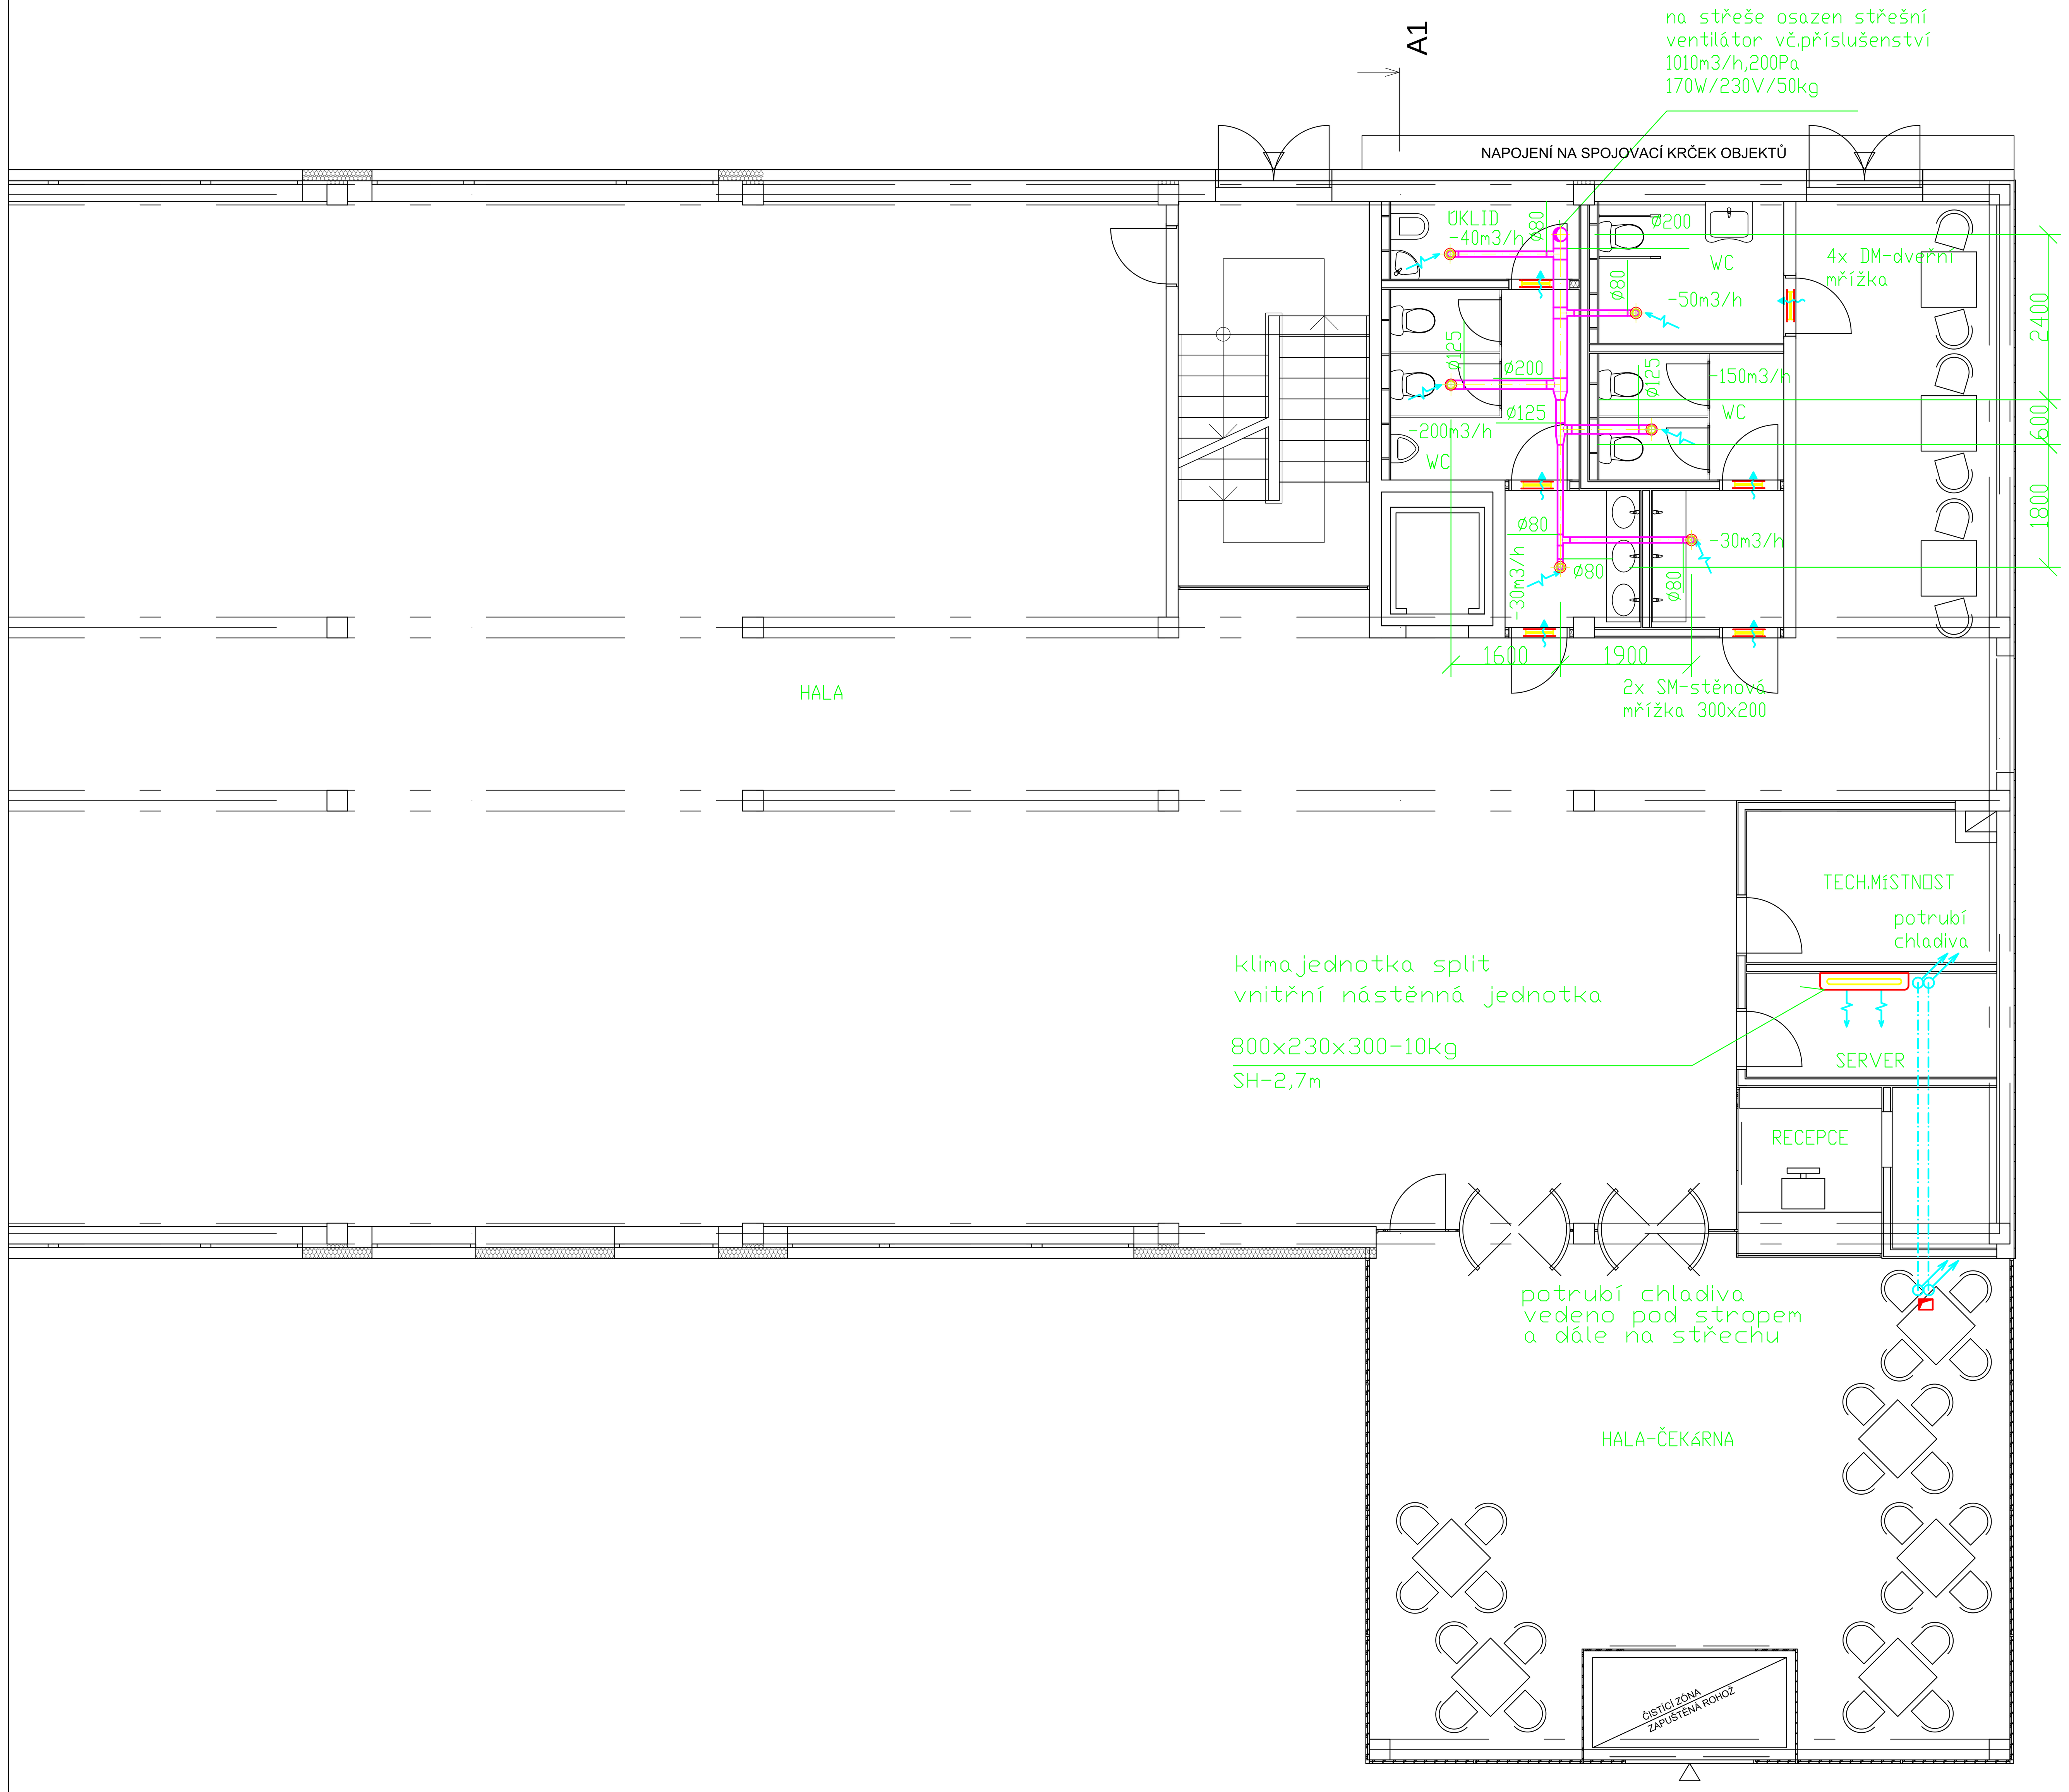

POZNÁMKY / NOTES:

REVISION	POPIS / DESCRIPTION	DATUM / DATE
R01	...	...
R02		
R03		
R04		
R05		
R06		
R07		
R08		
R09		

SCHÉMA / SCHEME

STAVBA S2 - INFORMAČNĚ VZDĚLÁVACÍ STŘEDISKO

SO 104 — objekt IV; SO 103 — objekt III; SO 102 — objekt II; SO 101 — objekt IB, objekt IA

SO 200
OBJEKT I.A

NÁZEV AKCE/BUILDING

Informačně vzdělávací středisko Karlovarského kraje

Karlovy Vary - areál Dvory, Závodní ulice

STAVBA/PART OF BUILDING

S2 - INFORMAČNĚ VZDĚLÁVACÍ STŘEDISKO (IVS)

INVESTOR / DEVELOPER

KARLOVARSKÝ KRAJ
Krajský úřad - Odbor regionálního rozvoje
Závodní 353/88, Karlovy Vary-Dvory

DODAVATEL / PROVIDER

GENERÁLNÍ PROJEKTANT / EXECUTIVE ARCHITECT

HELIKA
OBERMEYER CORPORATE GROUP
HELIKA a.s.
Beranových 65,
P.O. BOX 4, 199 21 Praha 9 - Letňany,
Tel.: +420 281 097 222 Fax: +420 281 097 200
IČO: 60194294, DIČ: 009-60194294

Číslo zakázky / Project ref. 01189 - 02

HLAVNÍ INŽENÝR PROJEKTU / CHIEF ENGINEER: Ing. Jiří Kovařík

ARCHITEKT PROJEKTU / LOCAL ARCHITECT: Ing.arch. Miroslav Míka

HLAVNÍ STATIK PROJEKTU / STRUCTURAL ENGINEER: Ing. Martin Šafařík

ZPRACOVATEL / SUBCONTRACTOR

Ing. Petr Bůžek KLIMATECHNIK
U Ploché dráhy 617 Mar.Lázně

Číslo zakázky / Project ref. 01189 - 02

ODPOVĚDNÝ PROJEKTANT / RESPONSIBLE DESIGNER: Ing. Petr Bůžek

VYPRACOVAL / DRAWN BY: Ing. Petr Bůžek

KONTROLOVAL / CHECKED BY: Ing. Petr Bůžek

STUPEŇ / DESIGN STAGE		OZNAČENÍ / CODE
DOKUMENTACE PRO STAVEBNÍ POVOLENÍ		RP
ČÁST / SECTION		
F1	POZEMNÍ STAVEBNÍ OBJEKTY	
SO, PS / BUILDING OBJECT		
200	INFORMAČNĚ VZDĚLÁVACÍ STŘEDISKO	IVS
FUNKČNÍ ČÁST / PART OF BUILDING		
F1.4	TECHNIKA PROSTŘEDÍ STAVEB	TZB
PROFESNÍ DÍL / PROF. PART		KOD PROF. /PROFF. CODE
50	VZDUCHOTECHNIKA A KLIMATIZACE	VZT
DĚLENÍ / DIVISION		
.	.	.
ČLENĚNÍ / STRUCTURE		
.	.	.

NÁZEV VÝKRESU / DRAWING DESCRIPTION

Půdorys 1NP, úroveň +0,000 objekt I.A (SO 200)

DATUM / DATE	REVIZE / REVISION	MĚŘÍTKO / SCALE	POČET / NUMBER A4	PARÉ / COPY
10/2012	00	1 : 100	2	

ČÍSLO DOKUMENTU:

ČÁST / SECTION	SO, PS / OBJECT	FUNKČNÍ / PART OF B.	PROF. DÍL / P. PART	DĚLENÍ / DIVISION	ČLENĚNÍ / STRUCT.	Č. VÝKRESU / DRAWING NO.	Č.REVIZE / REVIZION
F1	200	F1.4	50	_	_	1002	00