VÝZTUŽ ZÁKLADOVÝCH PASŮ

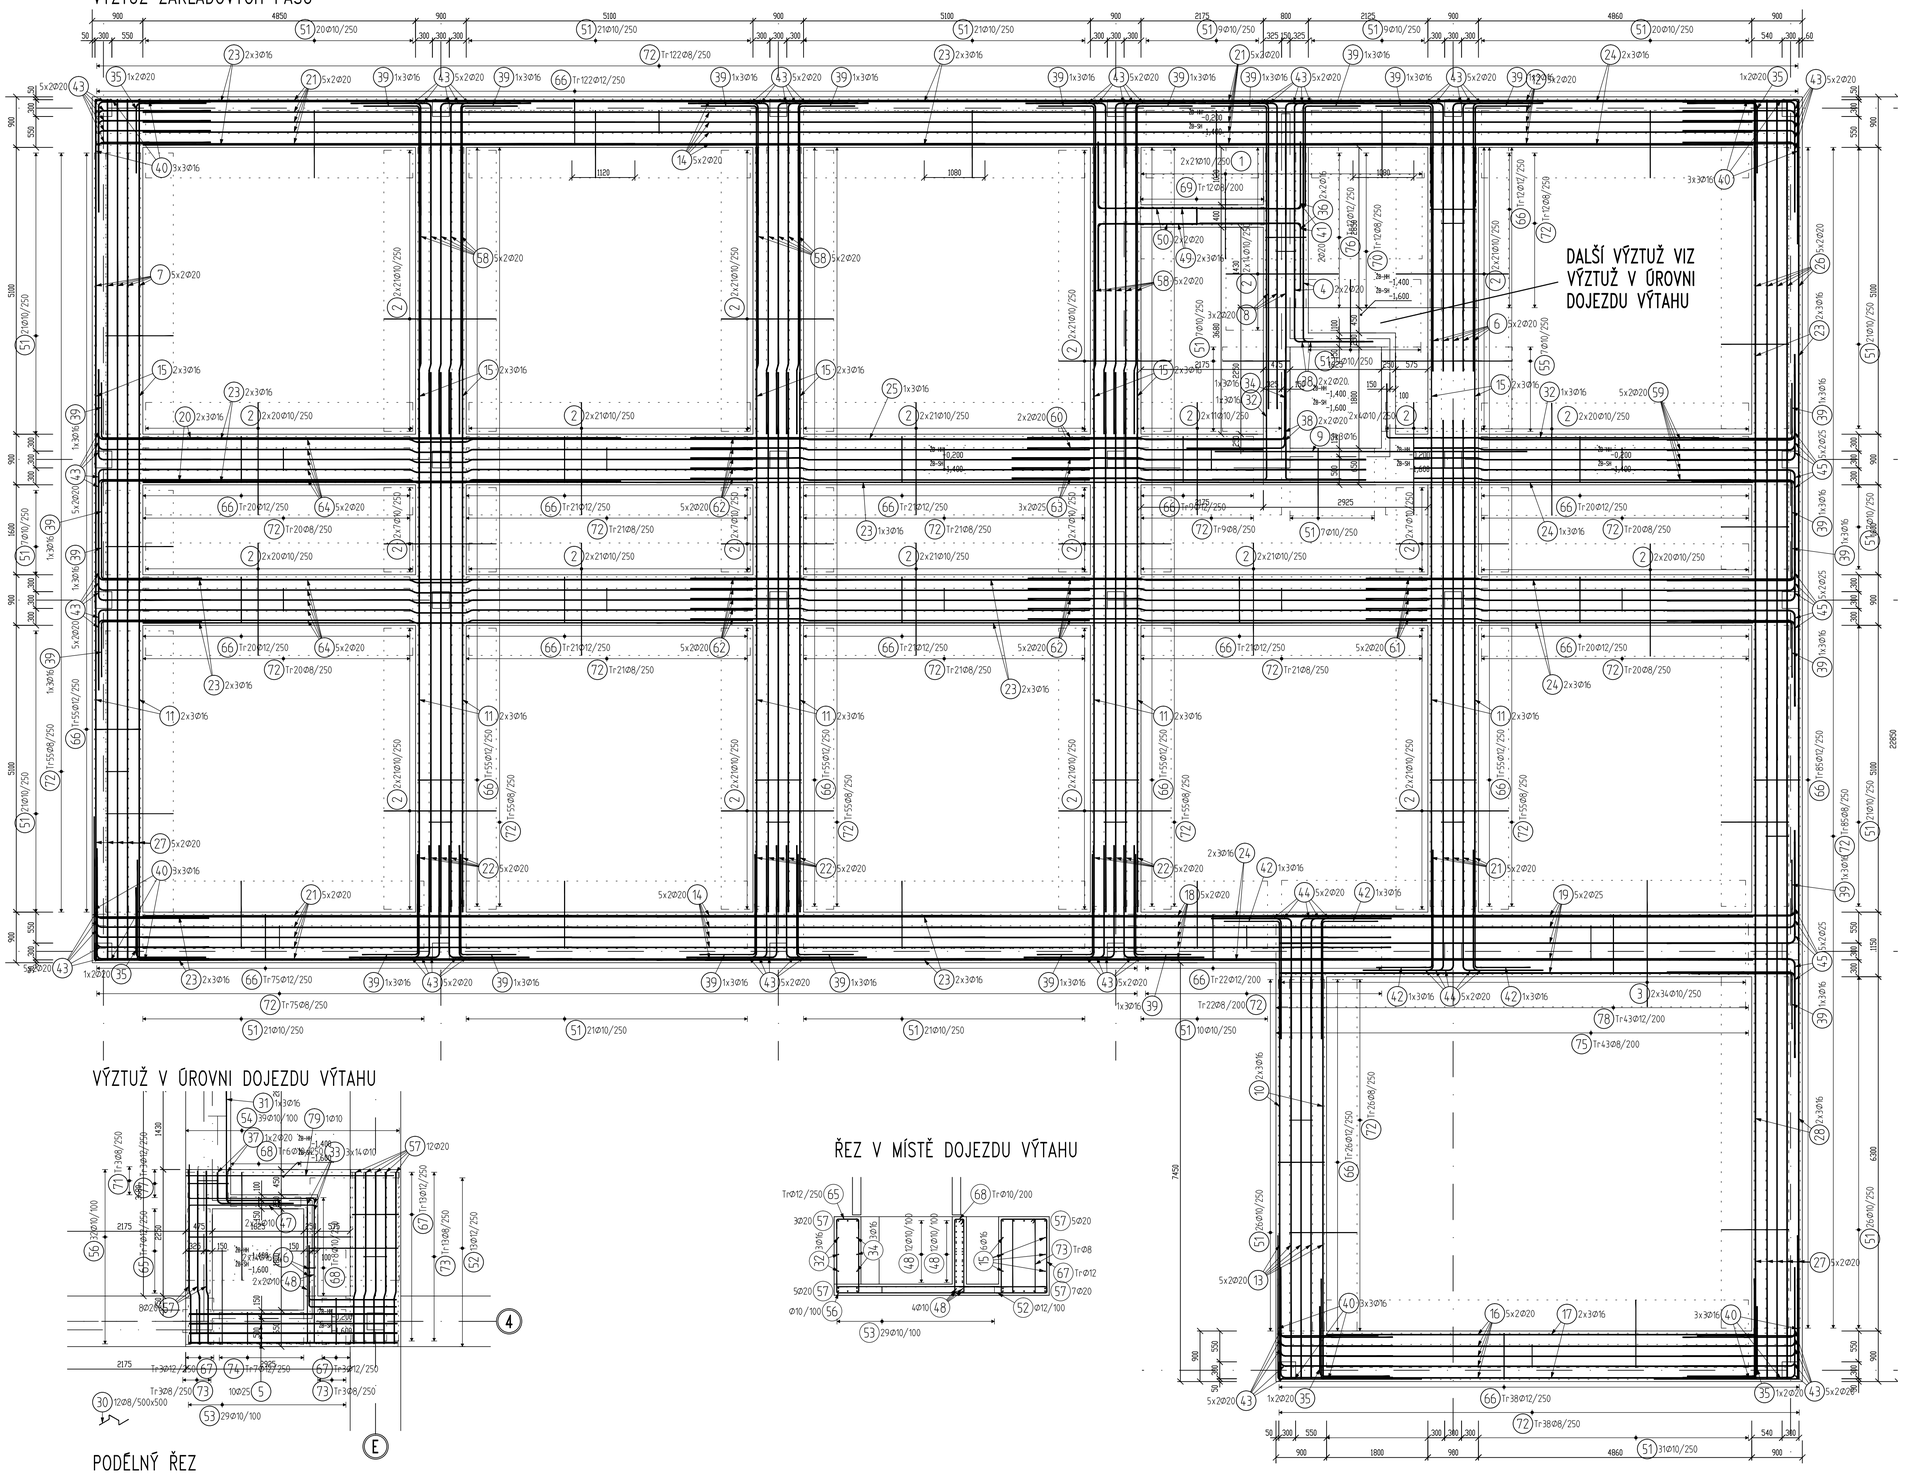

PROVAZUJÍCÍ VÝZTUŽ DO SLOUPŮ

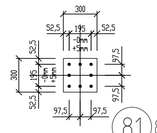

OSA E4
VÝŠKA PASU v=1400mm
SLOUP – 1 ks

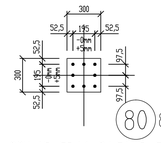

OSY A5–F5;A4–D4;F4;A3–F3;
A2–F2;D1–F1
VÝŠKA PASU v=1200mm
SLOUPY – 25 ks

VYČNÍVAJÍCÍ VÝZTUŽ NUTNO ZAŘÍZNOUT PODLE SKUTEČNÉ BOTKY SLOUPŮ

VÝZTUŽ V ÚROVNI DOJEZDU VÝTAHU

ŘEZ V MÍSTĚ DOJEZDU VÝTAHU

PODÉLNÝ ŘEZ

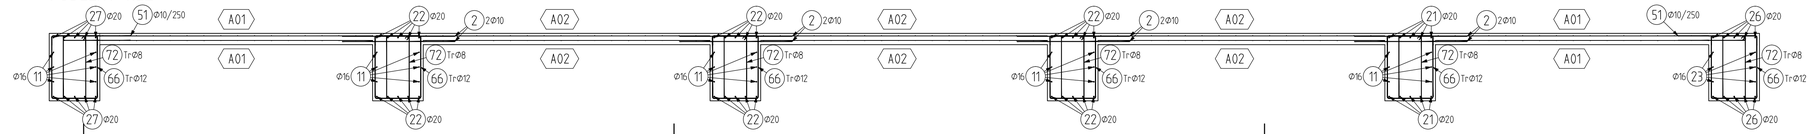

PODKLADNÍ BETONY
BETON C16/20 X0

ZÁKLADOVÉ PASY
BETON C30/37 XC4, XA2
OCEL B500B

KRYTÍ HLAVNÍ NOSNÉ VÝZTUŽE 50 MM

BETON ČSN EN 206–1 ZMĚNA Z3

KONTROLNÍ TŘÍDA ŽELEZOBETONOVÝCH KONSTRUKCÍ 2

ZATÍŽENÍ DLE ČSN EN 1990, ČSN EN 1991, ČSN EN 1998
NAVRŽENO DLE ČSN EN 1992–1–1

POZNÁMKY / NOTES:

NÁZEV AKCE/BUILDING
Informačně – vzdělávací středisko Karlovarského kraje
Karlovy Vary - areál Dvory, Závodní ulice

STAVBA/PART OF BUILDING
S2 - INFORMAČNĚ-VZDĚLÁVACÍ STŘEDISKO (IVS)

INVESTOR / DEVELOPER
KARLOVARSKÝ KRAJ
Krajský úřad - Odbor regionálního rozvoje
Závodní 353/88, Karlovy Vary-Dvory

DODAVATEL / PROVIDER

GENERÁLNÍ PROJEKTANT / EXECUTIVE ARCHITECT
HELIKA
OBERMEYER CORPORATE GROUP
HELIKA a.s.
Bartolomějská 169, 211
110 00 Praha 1 - Staré Město
Tel.: +420 224 097 222 Fax: +420 224 097 200
IČO: 60196434, DIČ: CZ60196434

HLAVNÍ INŽENÝR PROJEKTU/CHIEF ENGINEER
Ing. Jiří Kovařík
ARCHITEKT PROJEKTU / LOCAL ARCHITECT
Ing.arch. Miroslav Mika
HLAVNÍ STATIK PROJEKTU / STRUCTURAL ENGINEER
Ing. Martin Šafařík
Číslo zakázky / Project ref. 01189 - 02

ZPRACOVATEL / SUBCONTRACTOR
LARUMO SERVIS s.r.o.
PLZEŇSKÁ 45
360 01 KARLOVY VARY
ODPOVĚDNÝ PROJEKTANT/RESPONSIBLE DESIGNER
Ing. Martin Šafařík
VYPRACOVAL / DRAWN BY
Ing. Martin Šafařík
KONTROLOVAL / CHECKED BY
Číslo zakázky / Project ref. 07/ST/2012

REVISION	POPIS / DESCRIPTION	DATUM / DATE
R01	..	..
R02		
R03		
R04		
R05		
R06		
R07		
R08		
R09		

STUPEŇ / DESIGN STAGE — OZNAČENÍ/CODE
DOKUMENTACE PRO PROVEDENÍ STAVBY — DPS
ČÁST / SECTION
F1 — POZEMNÍ STAVEBNÍ OBJEKTY
OBJ. PS / BUILDING OBJECT
200 — INFORMAČNĚ-VZDĚLÁVACÍ STŘEDISKO — IVS
FUNKČNÍ ČÁST / PART OF BUILDING
... — ...
PROFESNÍ DÍL / PROF. PART — KÓD PROF. /PROFF. CODE
20 — KONSTRUKČNÍ ŘEŠENÍ — KOA
DÍLENÍ / DIVISION
ČLENĚNÍ / STRUCTURE

SCHÉMA / SCHEME
STAVBA S1 - VĚDECKOTECHNICKÝ PARK
SO 104 objekt IV; SO 103 objekt III; SO 102 objekt II; SO 101 objekt IB
SO 201 STAVBA S2

±0,000 = 385,500 (SO 104)
SOUŘ. SYSTÉM S-JTSK / GRID SYSTEM S-JTSK
VÝŠKOVÝ SYSTÉM Bpv / VERTICAL SYSTEM Bpv

NÁZVY VÝKRESŮ / DRAWING DESCRIPTION
VÝZTUŽ ZÁKLADŮ_1.ČÁST objekt IA (SO 201)

DATUM / DATE	REVIZE / REVISION	MĚŘÍTKO / SCALE	POČET / NUMBER A4	FARE / COPY
07/2012	00		81	

ČÍSLO DOKUMENTU
F1.2 201 _ 20 _ _ 0104.1 00

ČÁST / SECTION	SO. PS / OBJECT	FUNKČNÍ ČÁST OF S.	PROF. DÍL P. PART	DÍLENÍ / DIVISION	ČLENĚNÍ / STRUCT.	Č. VÝKRESU / DRAWING NO.	ČÍSLO REVIZE / REVISION
F1	200	...	20			0104.1	00

NÁZEV SOUBORU / FILE NAME: 100_KOA_0100