OBJEKT I.B.
PŮDORYS ZÁKLADŮ

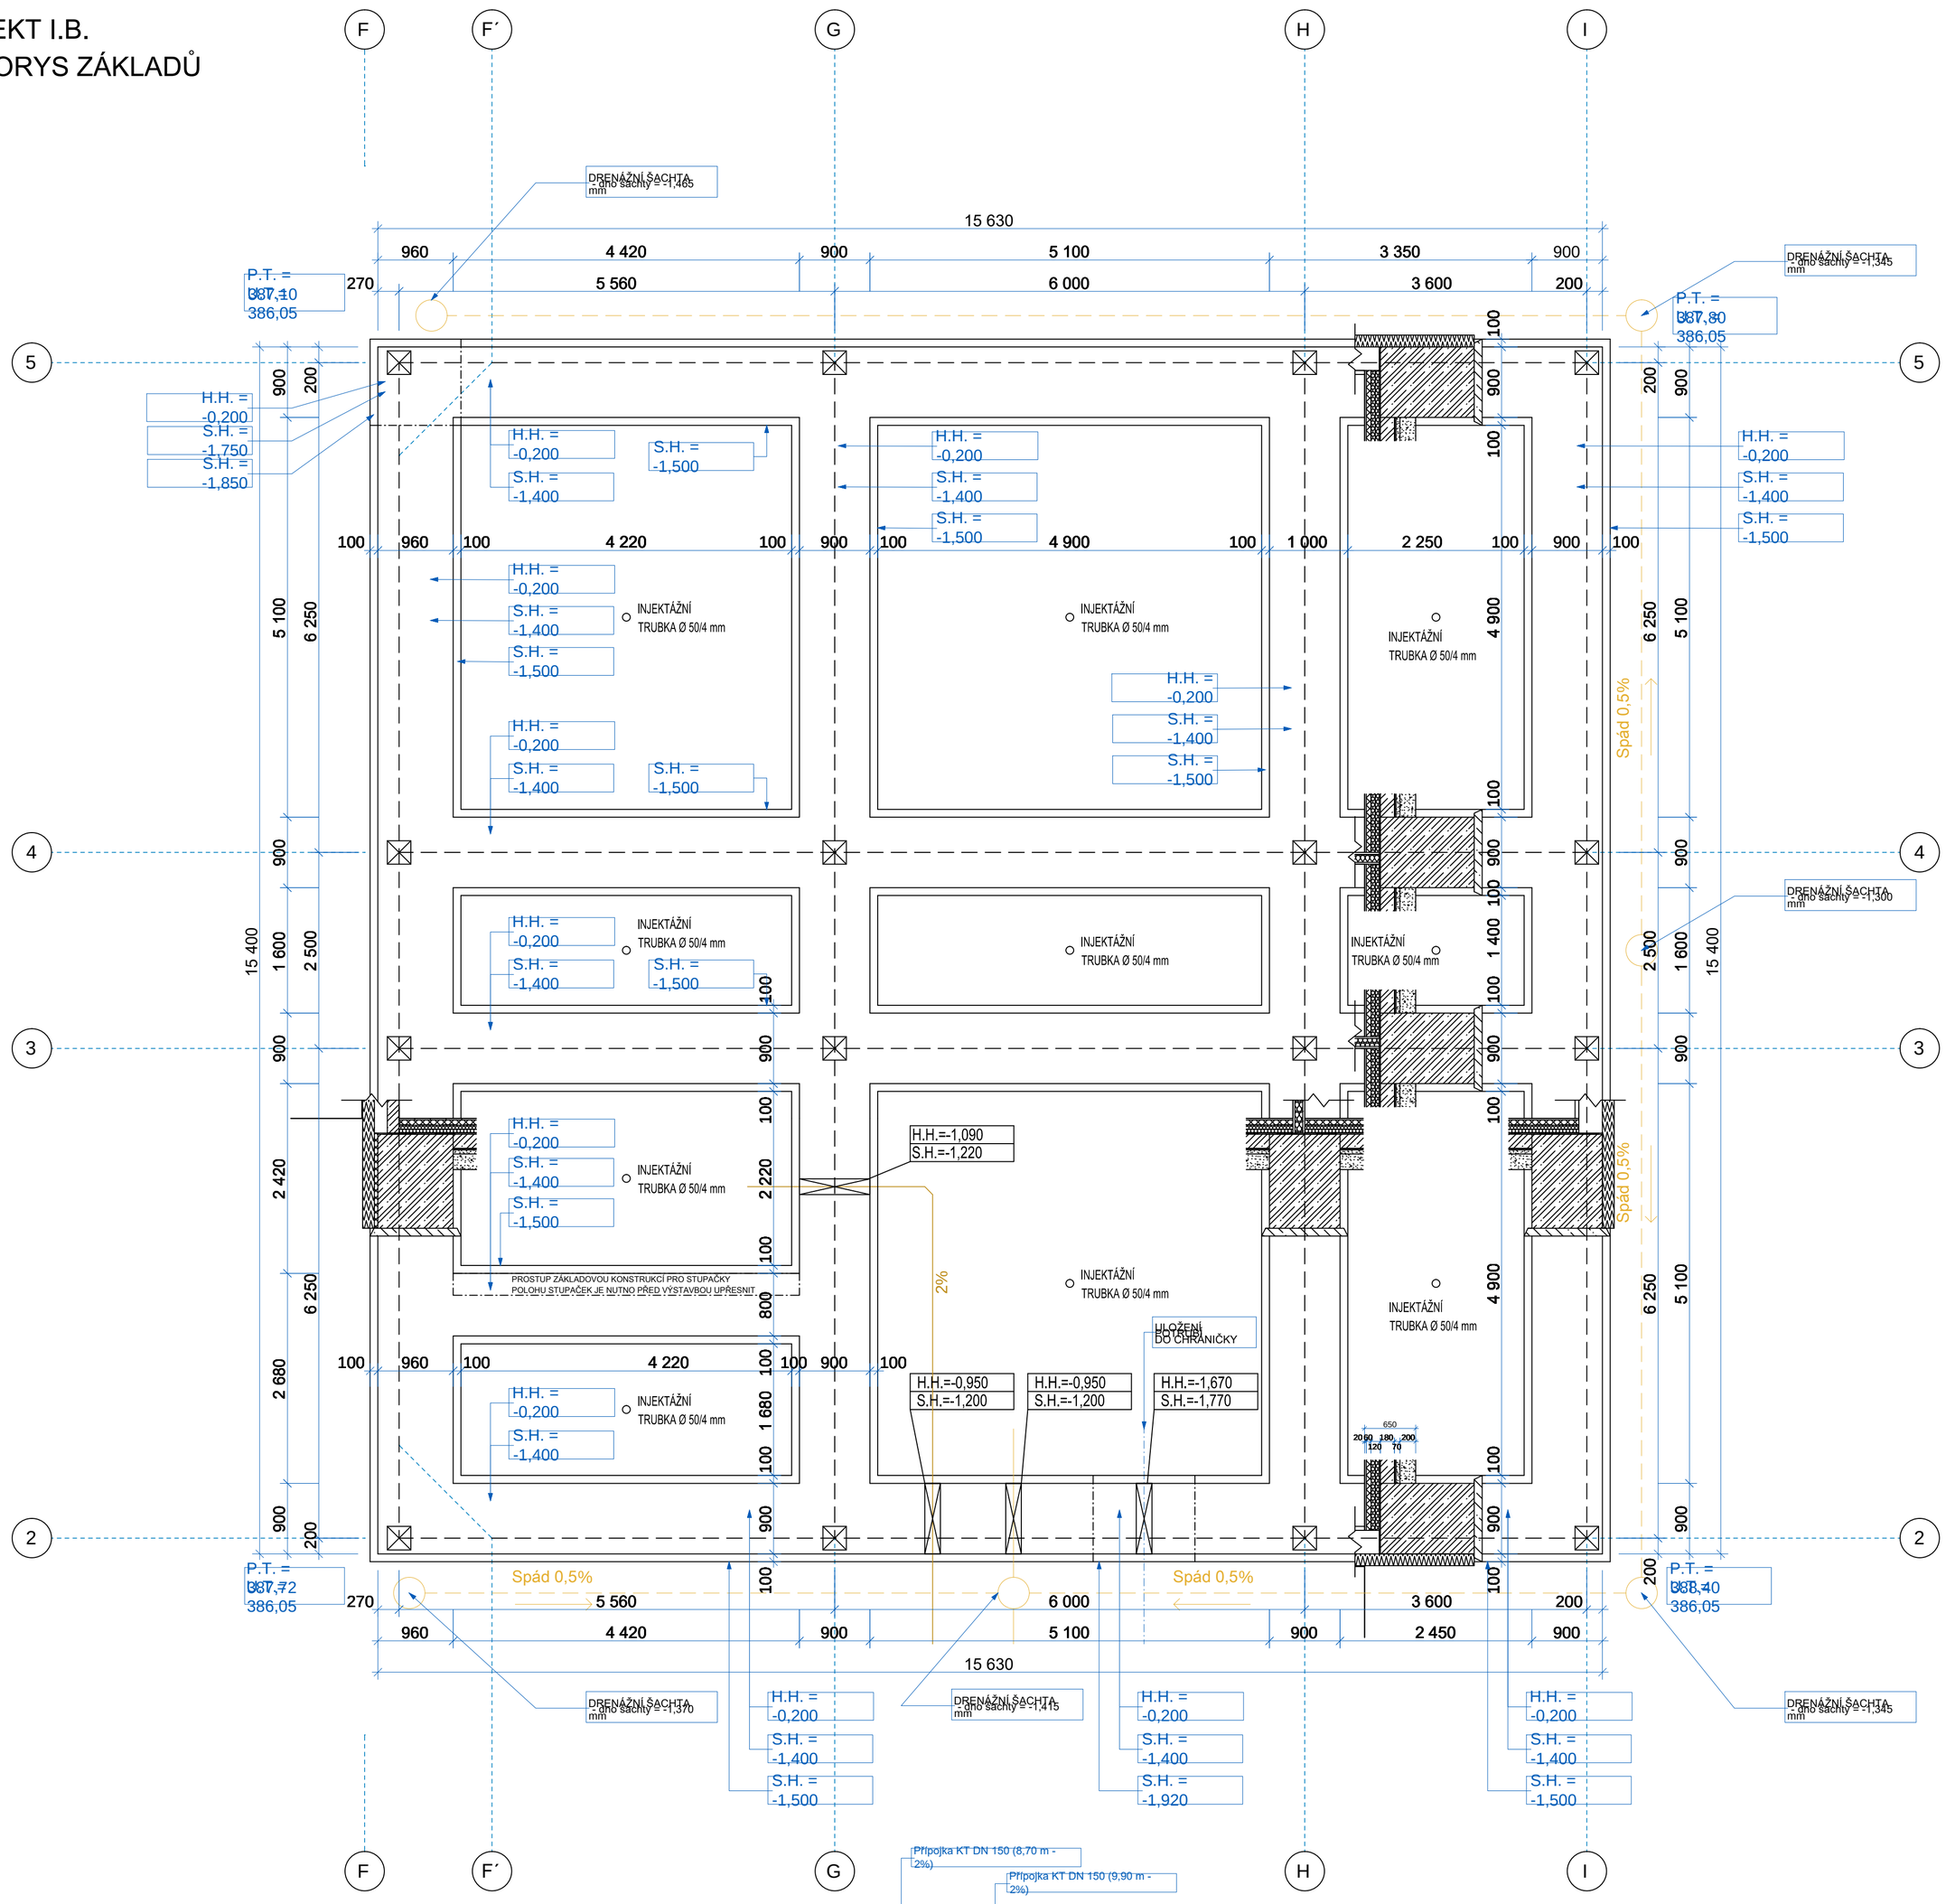
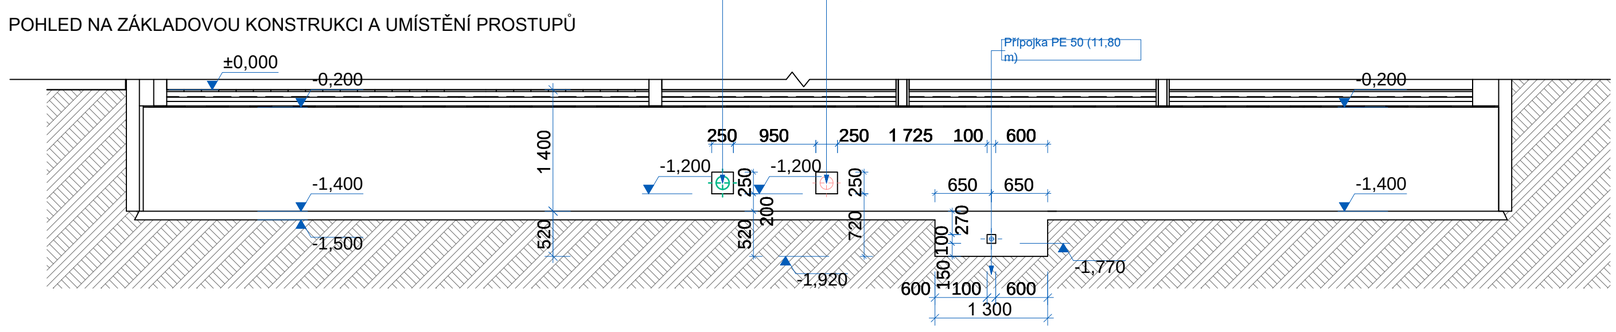
POHLED NA ZÁKLADOVOU KONSTRUKCI A UMÍSTĚNÍ PROSTUPŮ