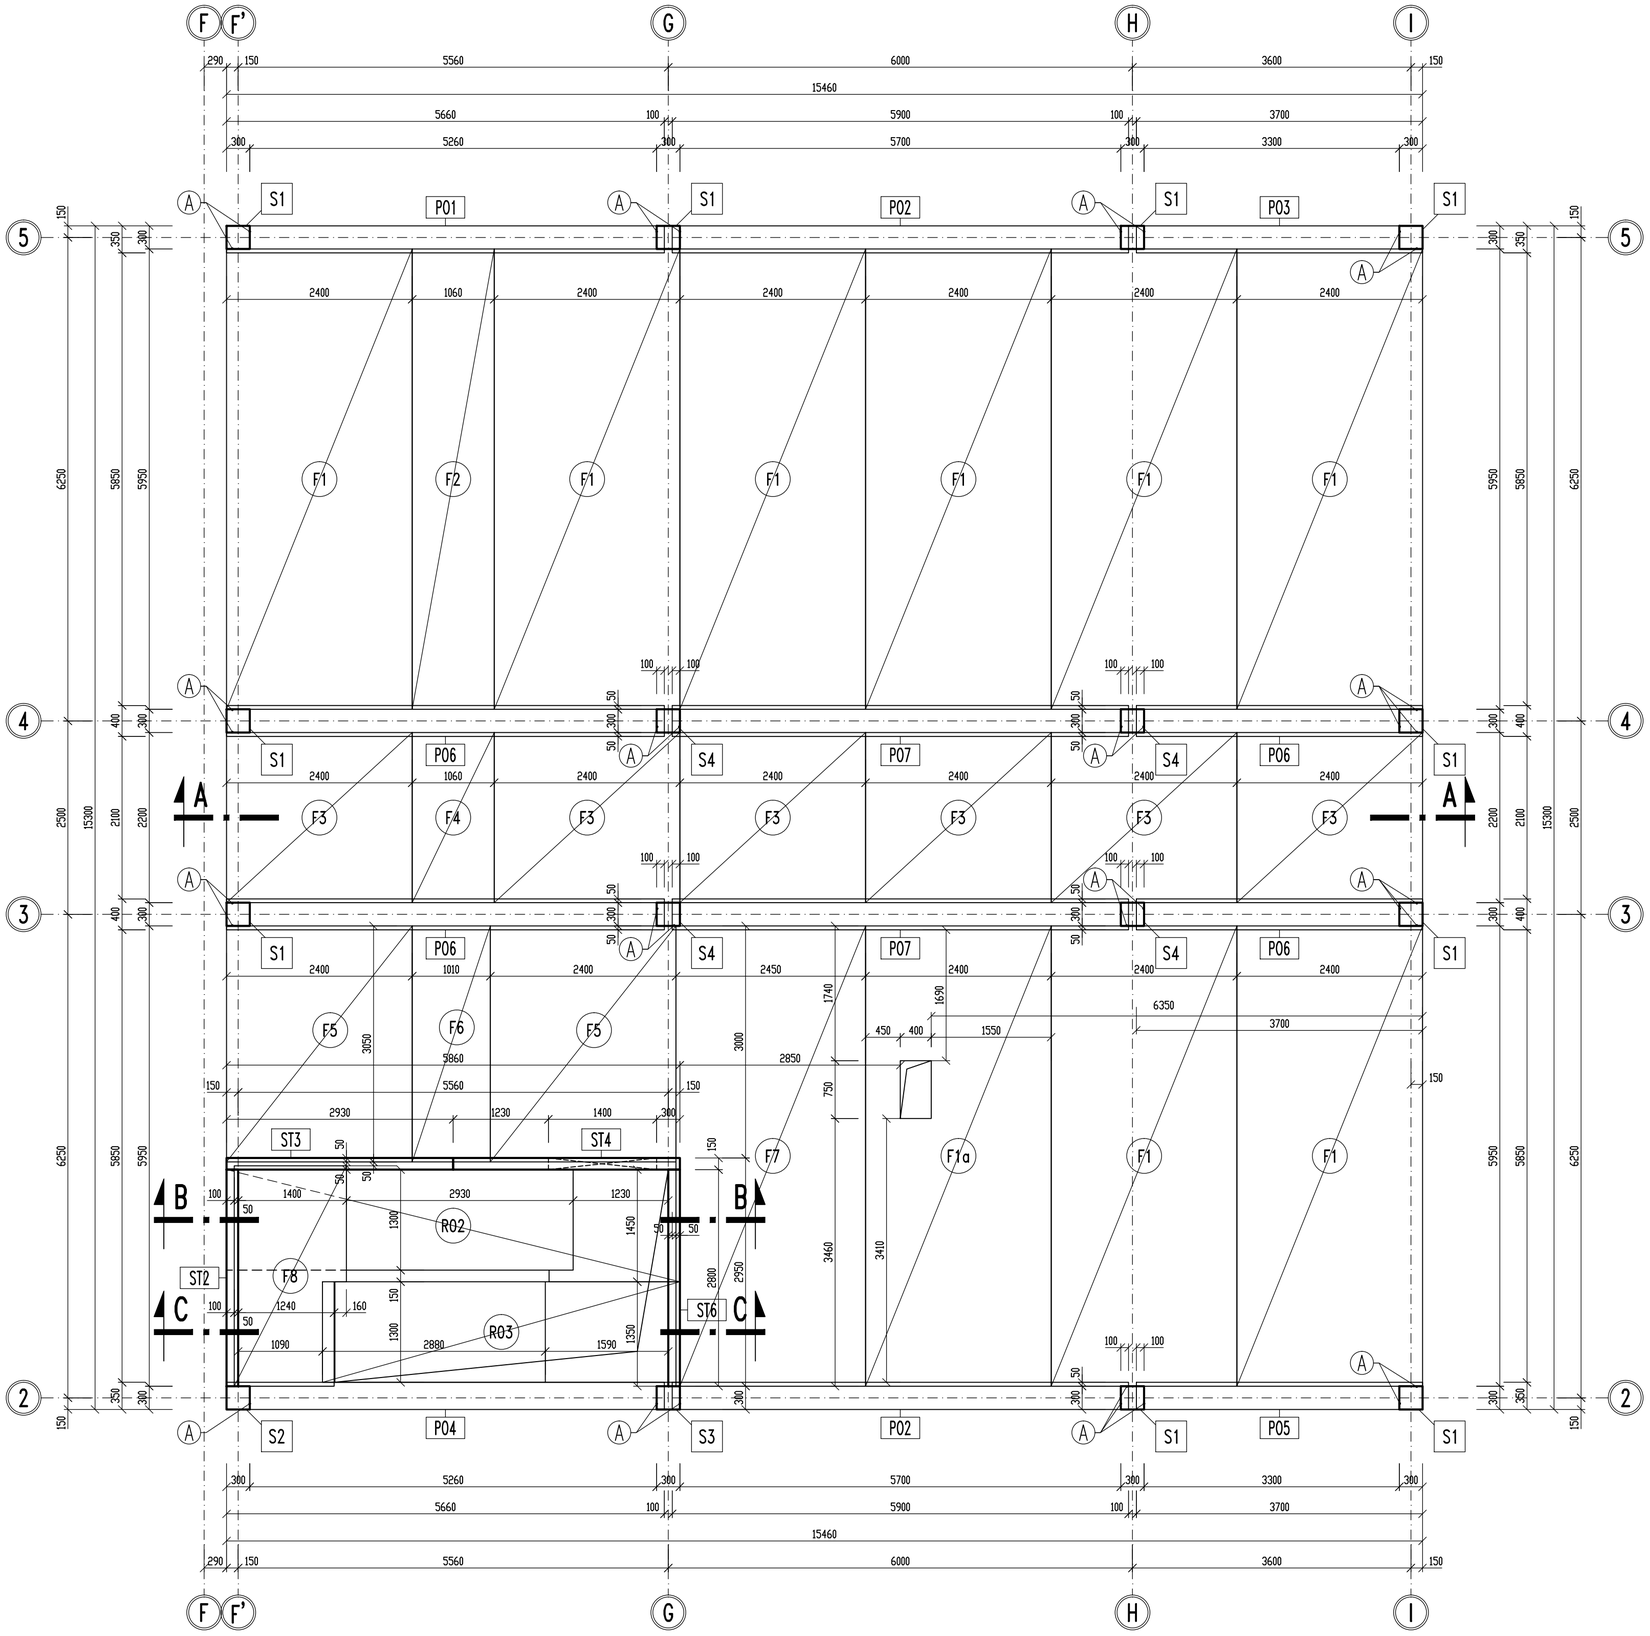

FILIGRÁNY
BETON C35/45 XC1
OCEL B500A, B500B

POLOTRÁMY
BETON C35/45 XC1
OCEL B500A, B500B

SLOUPY
BETON C35/45 XC1
OCEL B500A, B500B

BETON ČSN EN 206-1 ZMĚNA Z3
POŽÁRNÍ ODOLNOST PRVKŮ REI 30

KONTROLNÍ TŘÍDA ŽELEZOBETONOVÝCH KONSTRUKCÍ 3

ZATÍŽENÍ DLE ČSN EN 1990, ČSN EN 1991, ČSN EN 1998
NAVRŽENO DLE ČSN EN 1992-1-1

POZNÁMKY / NOTES:

REVISION	POPIS / DESCRIPTION	DATUM / DATE
R01	..	..
R02		
R03		
R04		
R05		
R06		
R07		
R08		
R09		

SCHÉMA / SCHEME

STAVBA S1 - VĚDECKOTECHNICKÝ PARK

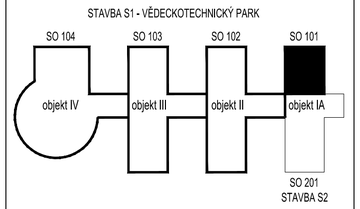

±0,000 = 385,500 (SO 104)
SOUŘ. SYSTÉM S-JTSK / GRID SYSTÉM S-JTSK
VÝŠKOVÝ SYSTÉM Bpv / VERTICAL SYSTEM Bpv

NÁZEV AKCE/BUILDING
Vědeckotechnický park Karlovarského kraje

Karlovy Vary - areál Dvory, Závodní ulice

STAVBA/PART OF BUILDING
S1 - VĚDECKOTECHNICKÝ PARK (VTP)

INVESTOR / DEVELOPER
KARLOVARSKÝ KRAJ
Krajský úřad - Odbor regionálního rozvoje
Závodní 353/88, Karlovy Vary-Dvory

DODAVATEL / PROVIDER

GENERÁLNÍ PROJEKTANT / EXECUTIVE ARCHITECT
HELIKA
OBERMEYER CORPORATE GROUP
HELIKA a.s.
Benanových 65,
P.O. BOX 4, 199 21 Praha 9 - Letňany,
Tel.: +420 281 097 222 Fax: +420 281 097 200
IČO: 60194294 , DIČ: CZ60194294

HLAVNÍ INŽENÝR PROJEKTU/CHIEF ENGINEER
Ing. Jiří Kovařík
ARCHITEKT PROJEKTU / LOCAL ARCHITECT
Ing.arch. Miroslav Mika
HLAVNÍ STATIK PROJEKTU / STRUCTURAL ENGINEER
Ing. Martin Šafařík
Číslo zakázky / Project ref. 01189 - 02

ZPRACOVATEL / SUBCONTRACTOR
LARUMO SERVIS s.r.o.
PLZEŇSKÁ 45
360 01 KARLOVY VARY
Číslo zakázky / Project ref. 07/ST/2012

ODPOVĚDNÝ PROJEKTANT/RESPONSIBLE DESIGNER
Ing. Martin Šafařík
VYPRACOVAL / DRAWN BY
Ing. Martin Šafařík
KONTROLOVAL / CHECKED BY
...

STUPEŇ / DESIGN STAGE — OZNAČENÍ/CODE
DOKUMENTACE PRO PROVEDENÍ STAVBY — DPS

ČÁST / SECTION
F1 POZEMNÍ STAVEBNÍ OBJEKTY

SO, PS / BUILDING OBJECT
100 VĚDECKOTECHNICKÝ PARK — VTP

FUNKČNÍ ČÁST / PART OF BUILDING
... ...

PROFESNÍ DÍL / PROF. PART — KOD PROF. /PROFF. CODE
20 KONSTRUKČNÍ ŘEŠENÍ — KOA

DĚLENÍ / DIVISION
. .

ČLENĚNÍ / STRUCTURE
. . .

NÁZEV VÝKRESU / DRAWING DESCRIPTION
KLADECÍ VÝKRES 1.NP
objekt IB (SO 101)

DATUM / DATE	REVIZE / REVISION	MĚŘÍTKO / SCALE	POČET / NUMBER A4	PARÉ / COPY
12/2012	00	1:50	6	

ČÍSLO DOKUMENTU:
F1.2 101 _ 20 _ _ 0104 00

ČÁST / SECTION	SO, PS / OBJECT	FUNKČNÍ / PART OF B	PROF. DÍL / P. PART	DĚLENÍ / DIVISION	ČLENĚNÍ / STRUCT.	Č. VÝKRESU / DRAWING NO.	Č. REVIZE / REVIZION
F1	100	...	20	.	.	0104	00

NÁZEV SOUBORU / FILE NAME: 100_KOA_0100