


PLYNOTĚSNÝ POKLOP GAP 900X600
DRÁTKOBETONOVÁ DESKA

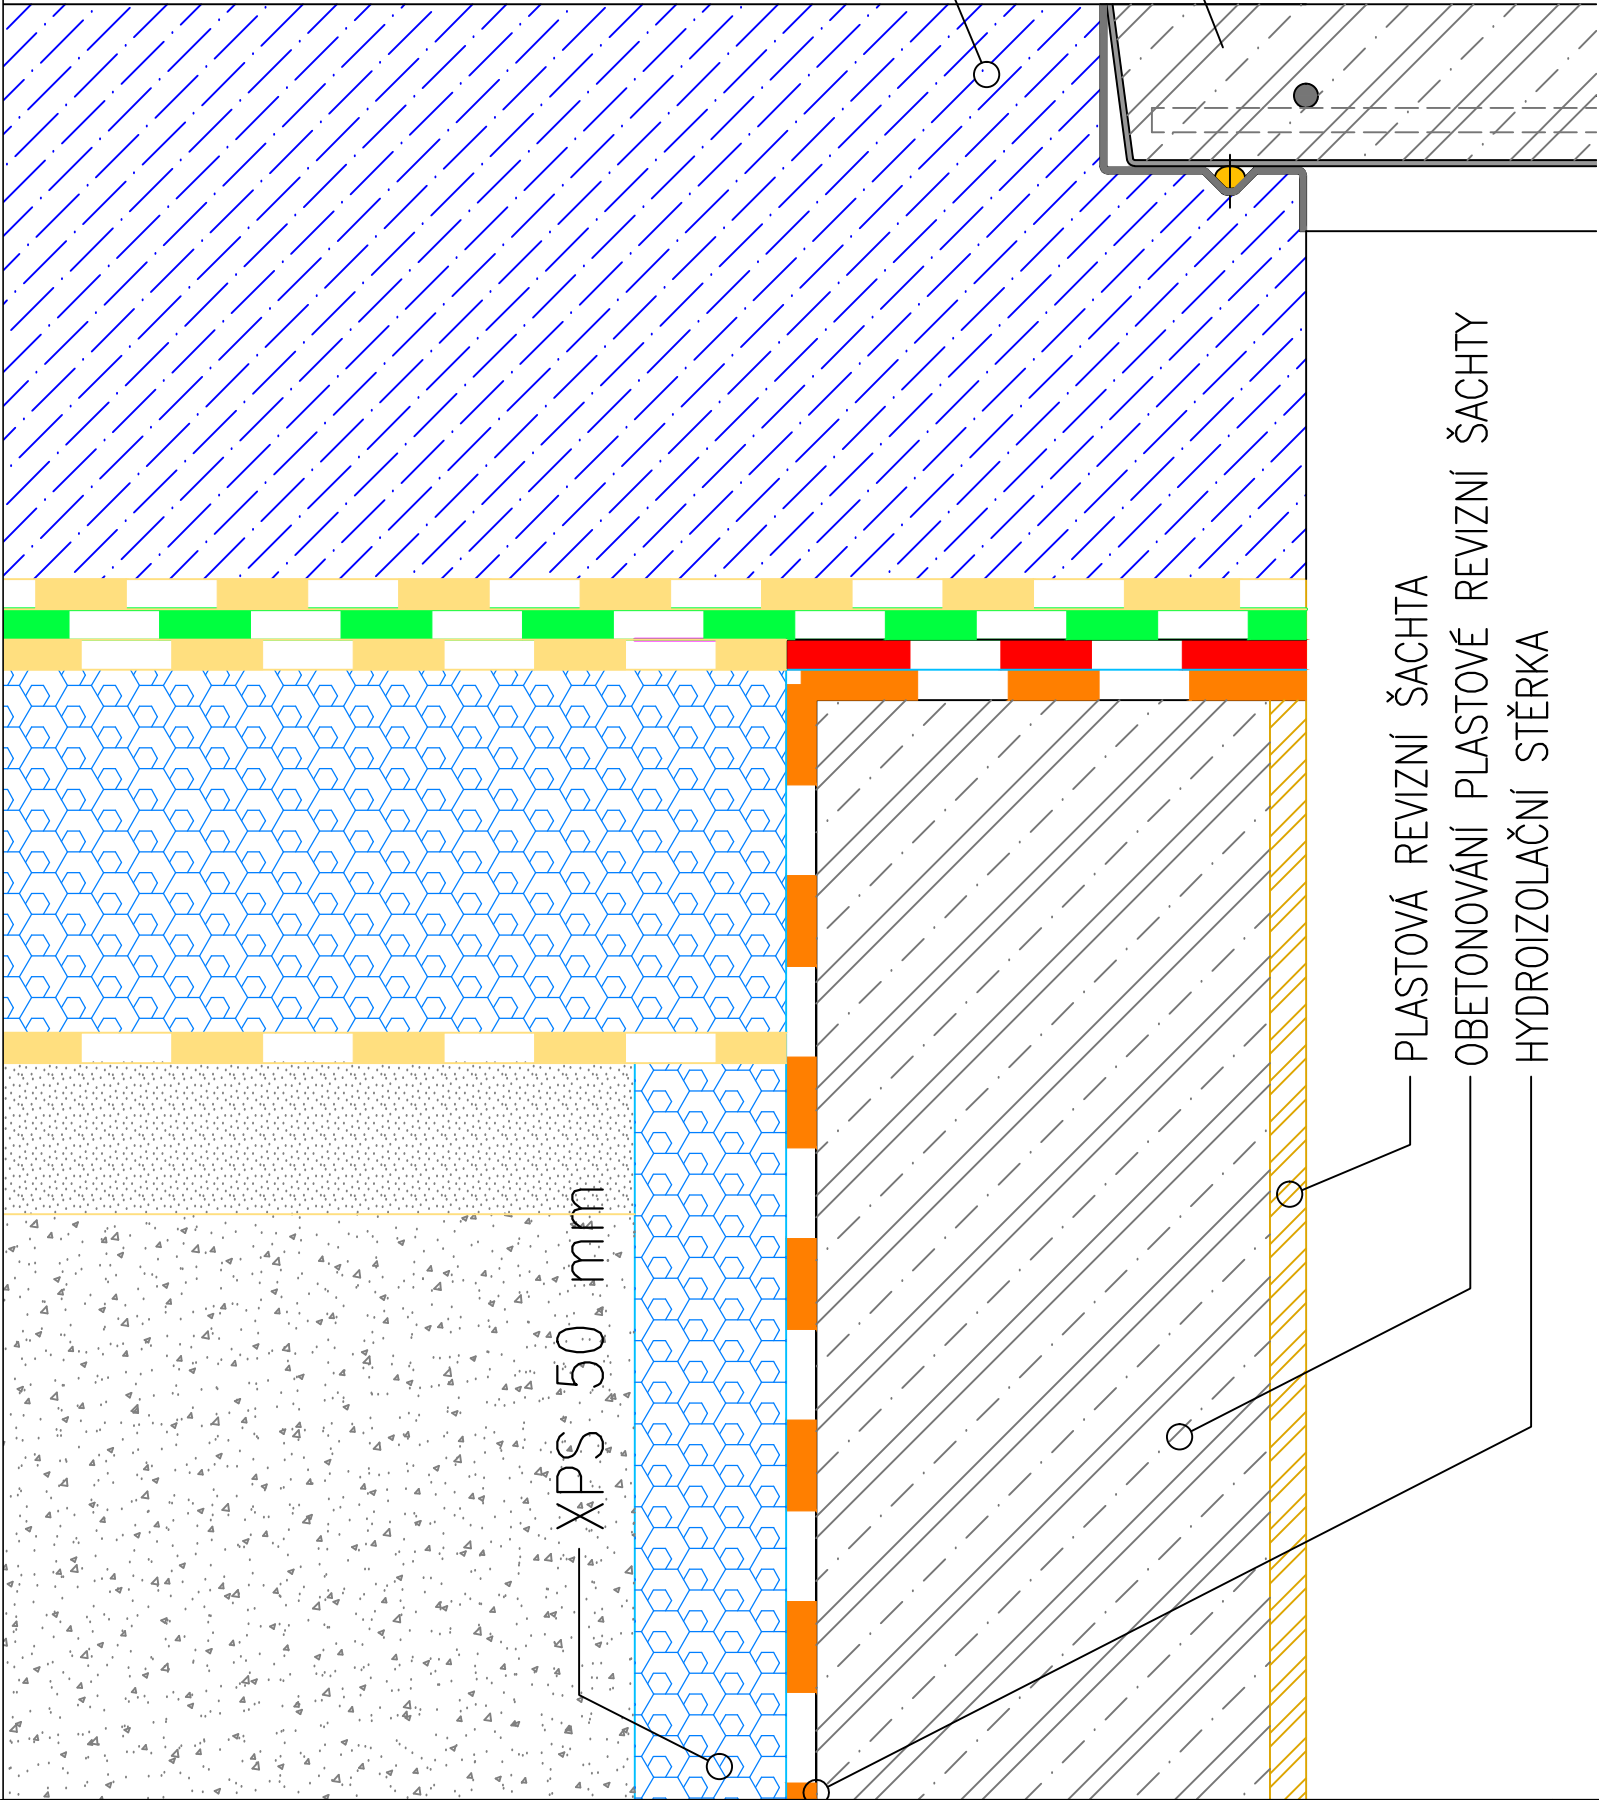

Legenda materiálu

- ŽELEZOBETONOVÉ PREFABRIKÁTY BETON C35/45–XC1, OCEL B500A,B500B
- MONOLITICKÁ ŽELEZOBETONOVÁ DRÁTKOBETONOVÁ DESKA
- ZÁKLADOVÉ PASY BETON C30/37–XC4, XA2, OCEL B500B
- TEPELNÁ IZOLACE PODLAHY XPS 120MM
OCHRANA NÁTĚROVÉ HYDROIZOLACE – POLYSTYTREN XPS 50MM
- KAMENNÝ PRACH
- LOMOVÝ ODVAL 0–22MM, HUTNĚNÝ PO VRSTVÁCH NA HODNOTU $I_f = 0,9$
- NÁTĚROVÁ HYDRIZOLACE
- ADHEZNÍ MŮSTEK
MNIMÁLNÍ ŠÍŘE ADHEZNIHO MŮSTKU 100MM
- HYDROIZOLAČNÍ FÓLIE PROTI ZEMNÍ VLHKOSTI A RADONU
- GEOTEXTÍLIE 500G/M2 – OCHRANA HYDROIZOLACE
- STĚNA PLASTOVÉ REVIZNÍ ŠACHTY

Upozornění

Před realizací musí prováděcí firma provést lepicí zkoušku použitých materiálů hydroizolace !!!