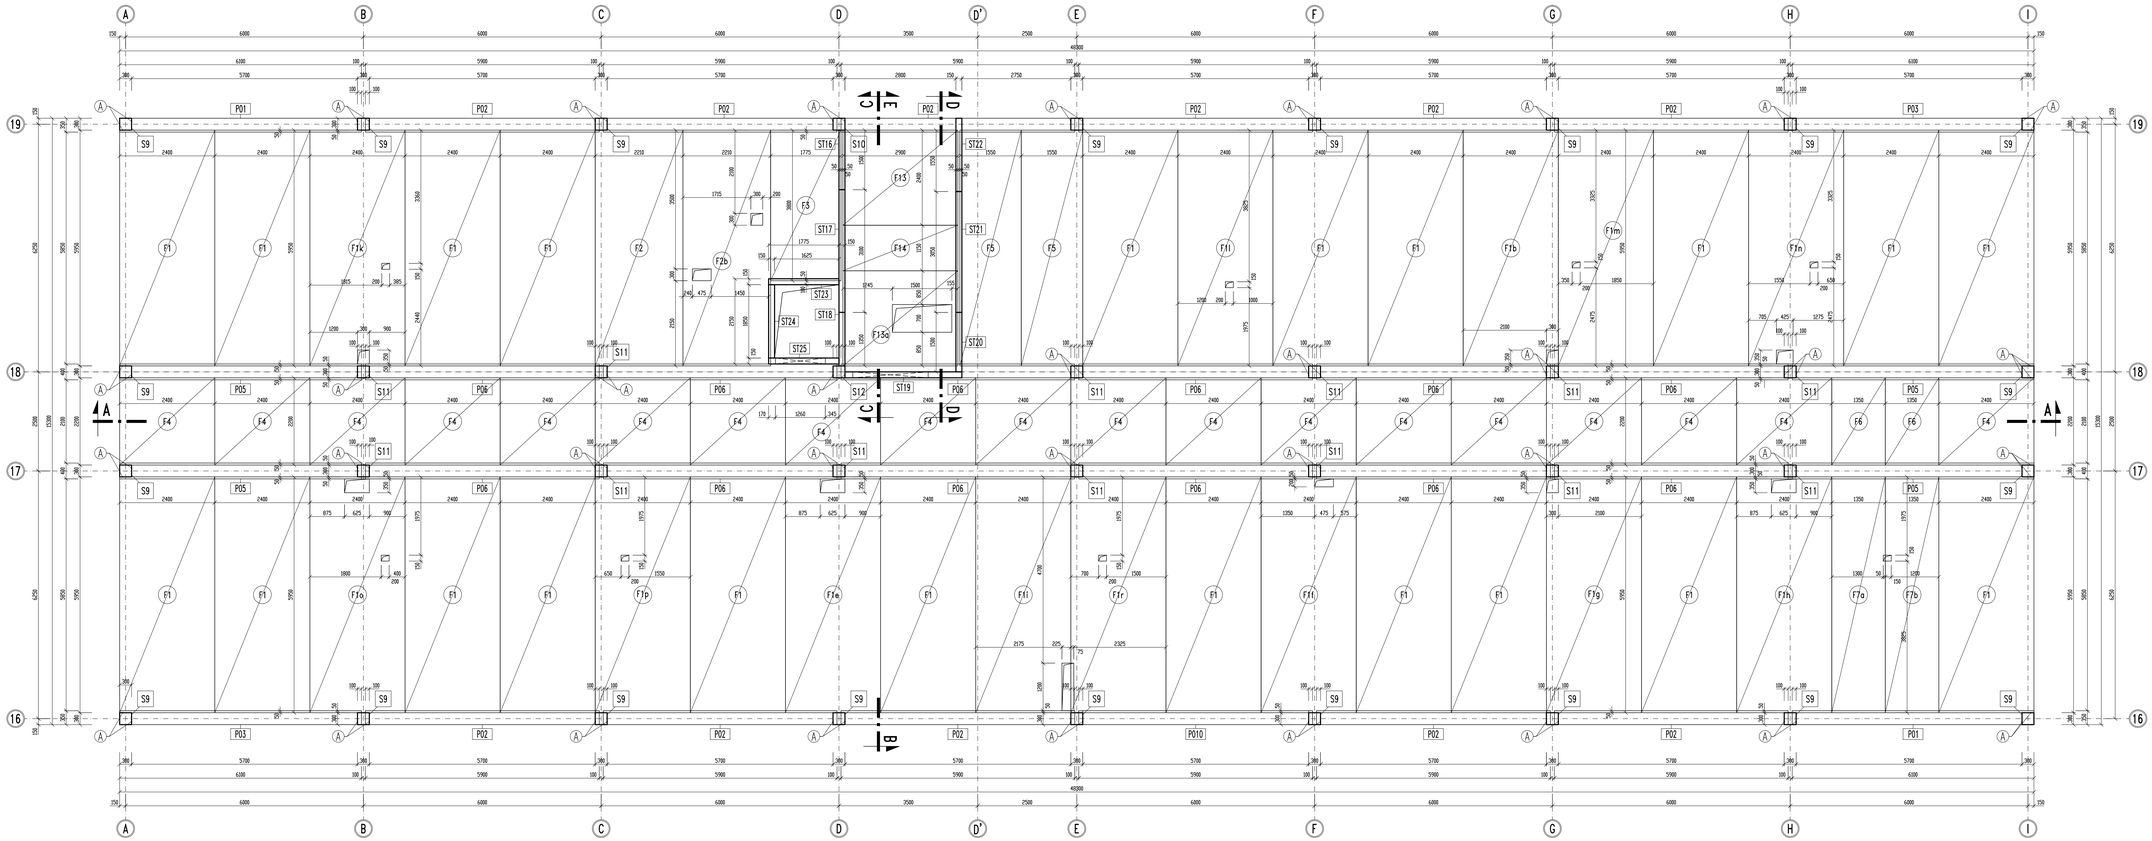

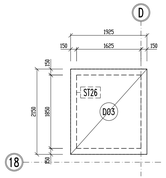

FILIGRÁNY
BETON C35/45 XC1
OCEL B500A, B500B

POLOTRÁMY
BETON C35/45 XC1
OCEL B500A, B500B

SLOUPY
BETON C35/45 XC1
OCEL B500A, B500B

BETON ČSN EN 206-1 ZMĚNA Z3
POŽÁRNÍ ODOLNOST PRVKŮ REI 30

KONTROLNÍ TŘÍDA ŽELEZOBETONOVÝCH KONSTRUKCÍ 3

ZATÍŽENÍ DLE ČSN EN 1990, ČSN EN 1991, ČSN EN 1998
NAVRŽENO DLE ČSN EN 1992-1-1

POZNÁMKY / NOTES:

NÁZEV AKCE/BUILDING
Vědeckotechnický park Karlovarského kraje

Karlovy Vary - areál Dvory, Závodní ulice

STAVBA/PART OF BUILDING
S1 - VĚDECKOTECHNICKÝ PARK (VTP)

INVESTOR-DEVELOPER
KARLOVARSKÝ KRAJ
Krajský úřad - Odbor regionálního rozvoje
Závodní 353/88, Karlovy Vary-Dvory

DODAVATEL / PROVIDER

GENERÁLNÍ PROJEKTANT / EXECUTIVE ARCHITECT: HELIKA a.s., P.O. BOX 4, 78121 Hulín 5- Letkov, IČO: 25322757, DIČ: CZ25322757, tel: 597 200 400, E-mail: helika@helika.cz, www.helika.cz

HELIKA
CHRUDIMSKÝ CORPORATE GROUP

HLAVNÍ INŽENÝR PROJEKTU/CHIEF ENGINEER
Ing. Jiří Kovařík

ARCHITEKT PROJEKTU / LOCAL ARCHITECT
Ing.arch. Miroslav Mikeš

HLAVNÍ STATIK PROJEKTU / STRUCTURAL ENGINEER
Ing. Martin Šafařík

Číslo zakázky / Project nr.: 01189 - 02

ZPRACOVATEL / SUBDODAVATEL/RESPONSIBLE DESIGNER
ARUMO, SERVIS, s.r.o.
PLZEŇSKÁ 40
360 01 KARLOVY VARY
Ing. Martin Šafařík

VYPRACOVAL / DRAWN BY
Karel Lisý

KONTROLOVAL / CHECKED BY

Datum zpracování / Project nr.: 01/07/2012

REVISION	POPIS / DESCRIPTION	DATUM / DATE
R01	-	-
R02		
R03		
R04		
R05		
R06		
R07		
R08		
R09		

STUPEŇ / DESIGN STAGE: DOKUMENTACE PRO PROVEDENÍ STAVBY — OZNAČENÍ/CODE: DPS

ČÁST / SECTION: F1 POZEMNÍ STAVEBNÍ OBJEKTY

OBJ. TYP / BUILDING OBJECT: 100 VĚDECKOTECHNICKÝ PARK — VTP

FUNKČNÍ ČÁST / PART OF BUILDING: —

PROFESNÍ ČÁS. / PROF. PART: 20 KONSTRUKČNÍ ŘEŠENÍ — KOD PROF. /PROFF. CODE: KOA

OBLAST / DIVISION: -

ČLENĚNÍ / STRUCTURE: -

SCHÉMA / SCHEME

STAVBA S1 - VĚDECKOTECHNICKÝ PARK

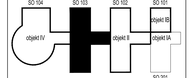

±0,000 = 385,500 (SO 104)
VÝŠKOVÝ SYSTÉM Bpv / VERTICAL SYSTEM Bpv

NÁZEV VÝKRESU / DRAWING DESCRIPTION

KLADECÍ VÝKRES 2NP
objekt III (SO 103)

DATUM / DATE	REVIZE / REVISION	MĚŘÍTKO / SCALE	POČET / NUMBER	PAPÍR / COPY
12/2012	00	1:50	14	

ČÍSLO DOKUMENTU

ČÁST / SECTION	SO / PU OBJEKT / PART OF	BRANŽA / BRANCH	PROF. ČÁS. / PART	ČÍSLO OBRÁZKU	ČÁSTKA / STRUCT.	O VYKRESU / DRAWING NO.	REVIZE / REVISION
F12	103	—	20	—	—	0105	00

NÁZEV SOUBORU / FILE NAME: 100_KOA_0105