




DETAIL UKONČENÍ FASÁDNÍHO SYSTÉMU U STŘECHY

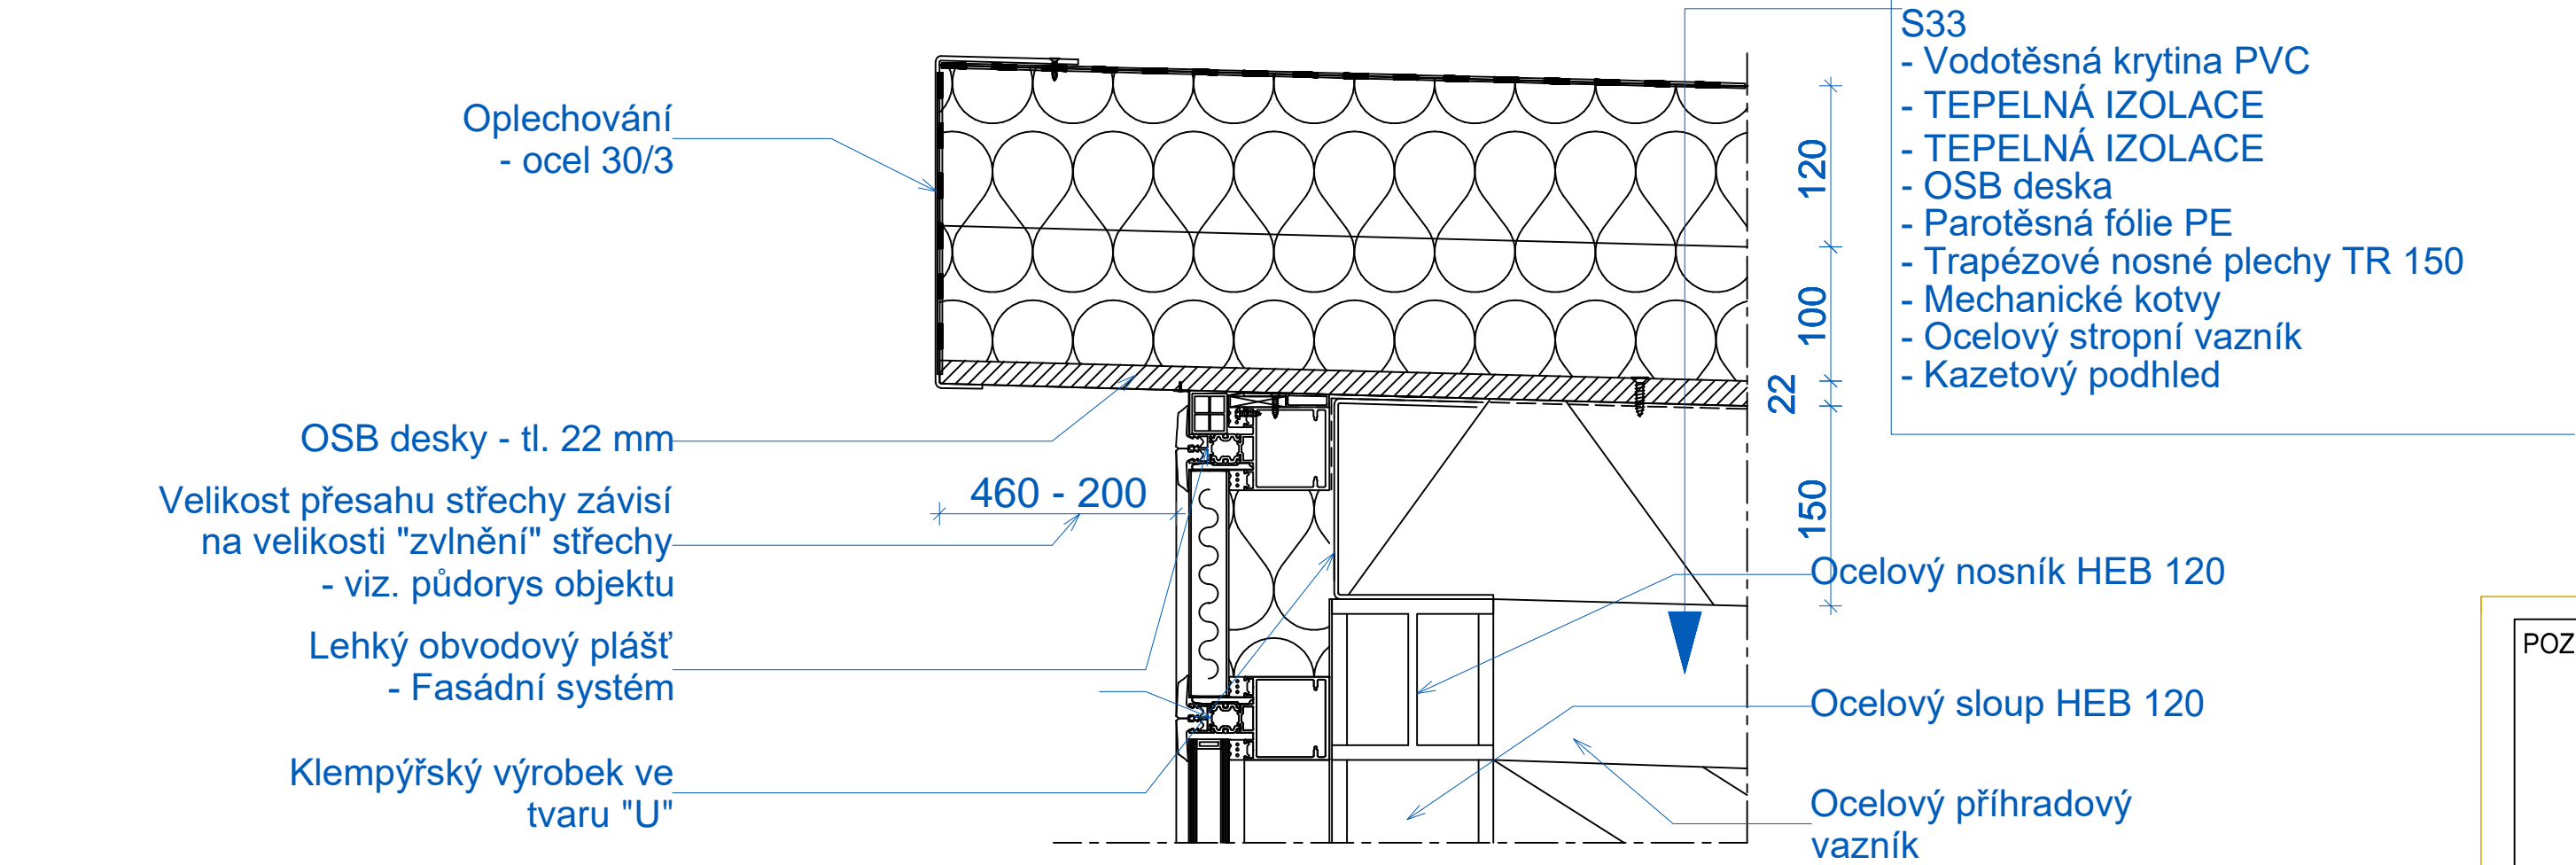

DETAIL NAPOJENÍ PANELŮ FASÁDNÍHO SYSTÉMU

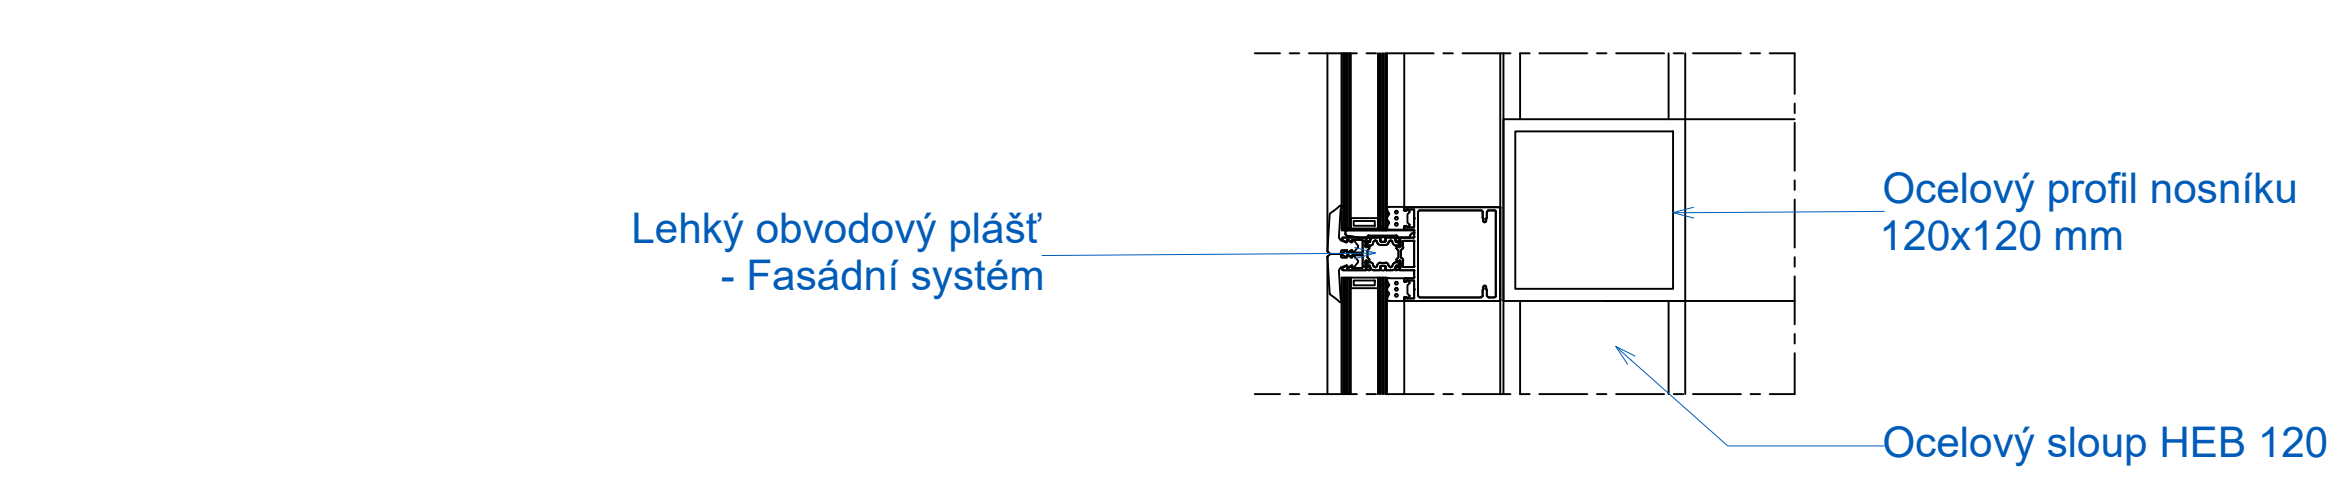


DETAIL UKONČENÍ FASÁDNÍHO SYSTÉMU U ZÁKLADU

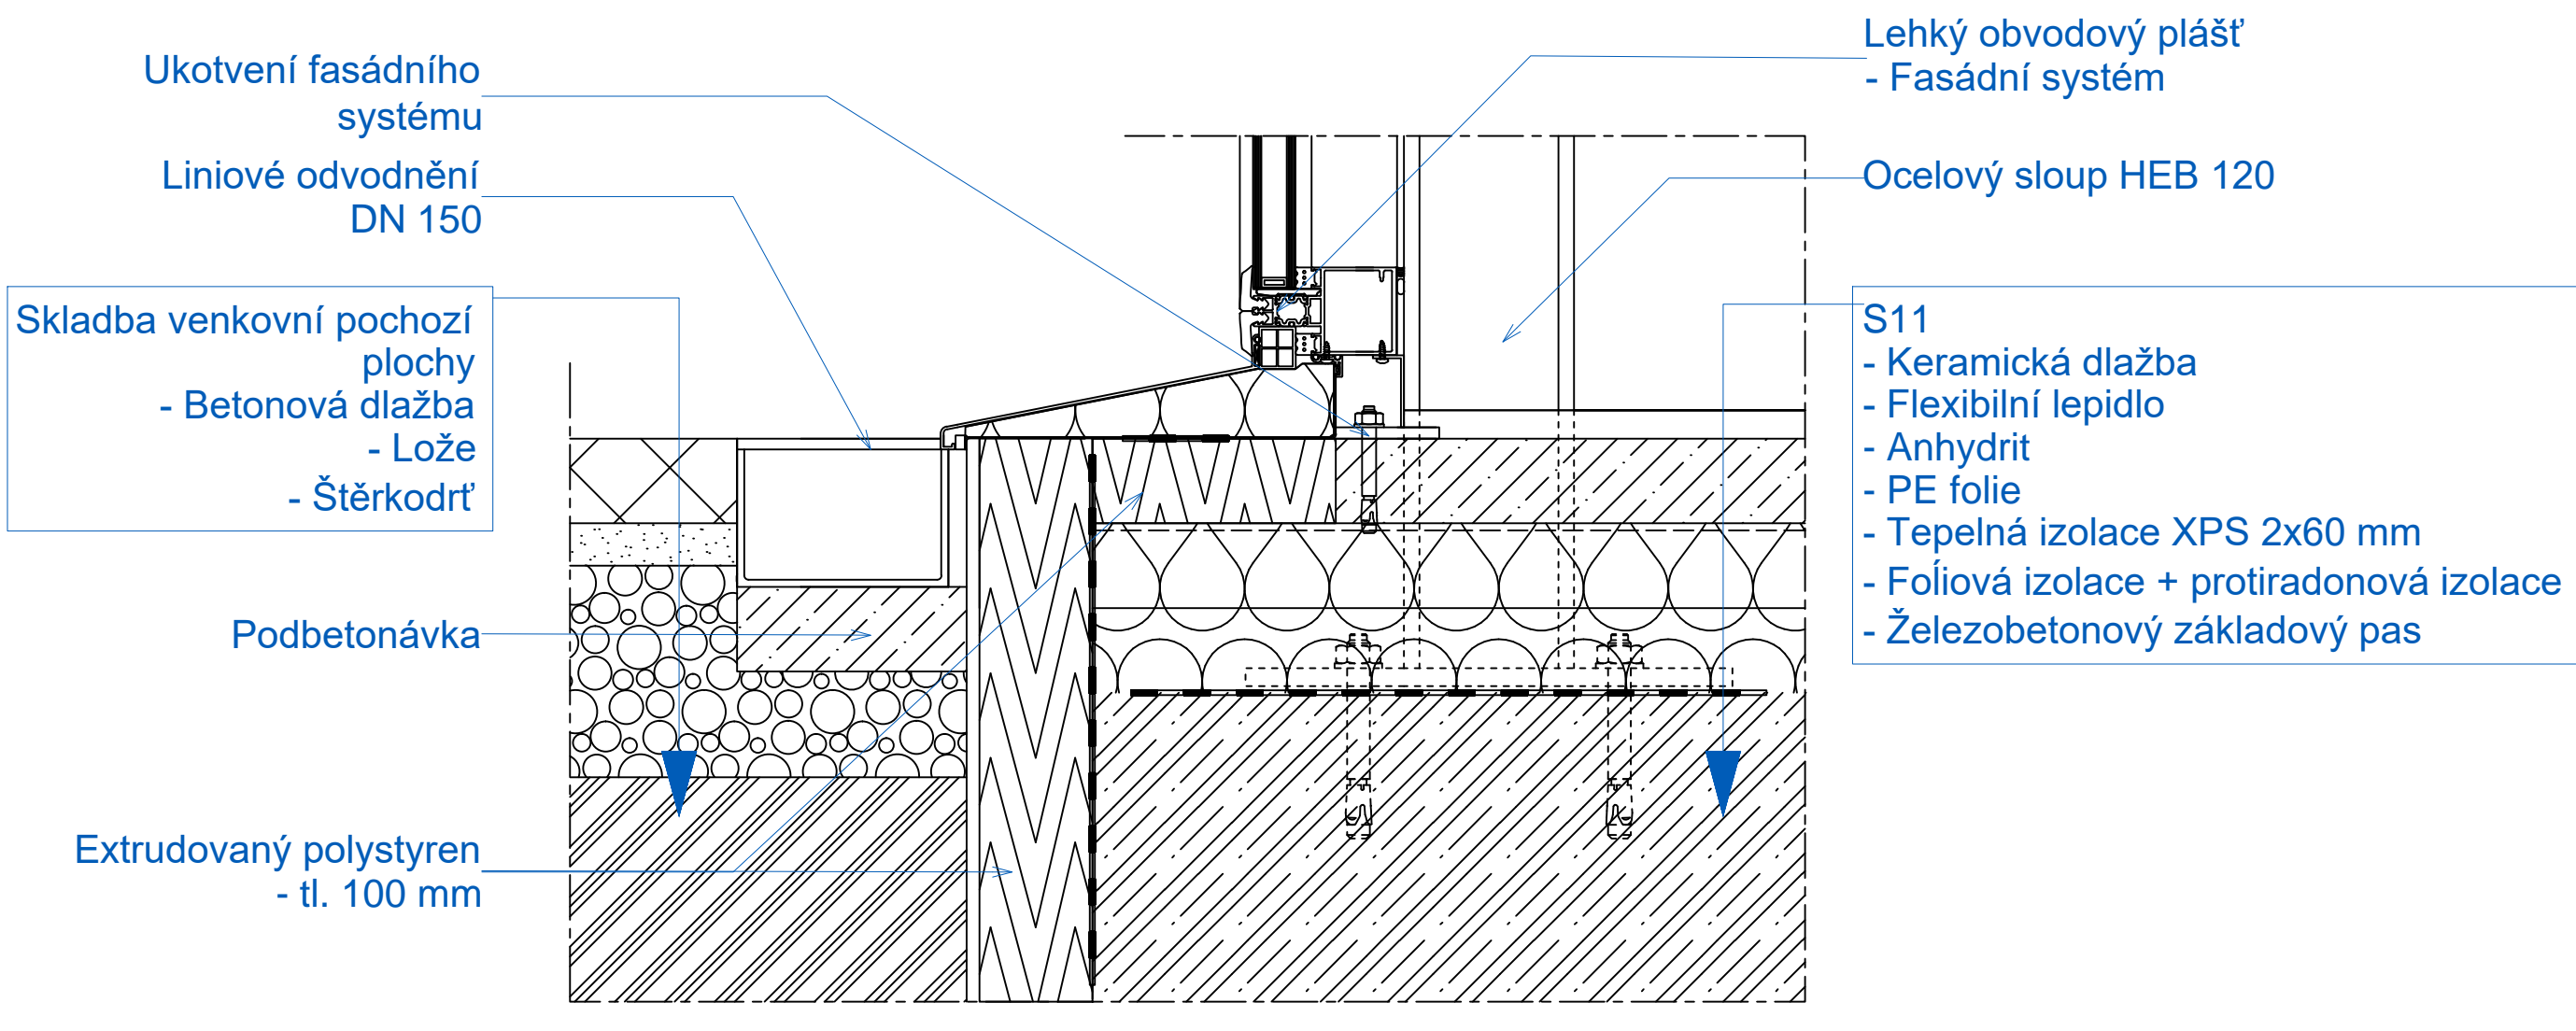

JAKO PODKLAD PRO DETAILS BYL POUŽIT FASÁDNÍ SYSTÉM

POZNÁMKY / NOTES:

REVISION	POPIS / DESCRIPTION	DATUM / DATE
R01
R02		
R03		
R04		
R05		
R06		
R07		
R08		
R09		

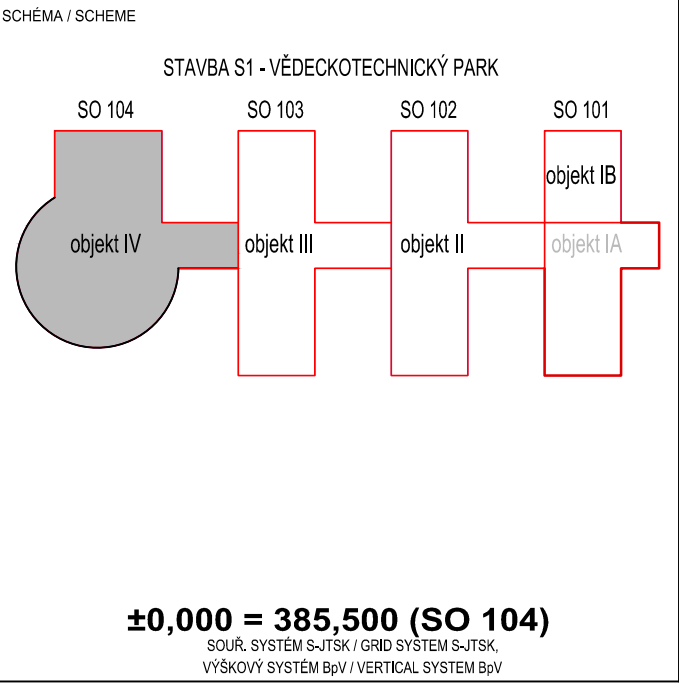

NÁZEV AKCE/BUILDING Vědeckotechnický park Karlovarského kraje	
Karlovy Vary - areál Dvory, Závodní ulice	
STAVBA/PART OF BUILDING S1 - VĚDECKOTECHNICKÝ PARK (VTP)	
INVESTOR / DEVELOPER KARLOVARSKÝ KRAJ Krajský úřad - Odbor regionálního rozvoje Závodní 353/88, Karlovy Vary-Dvory	01189_KV_VTP_a_IVS1.jpg
DODAVATEL / PROVIDER	

GENERÁLNÍ PROJEKTANT / EXECUTIVE ARCHITECT HELIKA OBERMEYER CORPORATE GROUP HELIKA a.s. Bělohorská 65, P.O. BOX 4, 199 21 Praha 9 - Letňany, Tel.: +420 281 097 222 Fax: +420 281 087 200 IČO: 60194294, DIČ: 009-60194294	HLAVNÍ INŽENÝR PROJEKTU / CHIEF ENGINEER Ing. Jiří Kovařík ARCHITEKT PROJEKTU / LOCAL ARCHITECT Ing.arch. Miroslav Mika HLAVNÍ STATIK PROJEKTU / STRUCTURAL ENGINEER Ing. Martin Šafařík ODPOVĚDNÝ PROJEKTANT / RESPONSIBLE DESIGNER Ing.arch. Miroslav Mika VYPRACOVAL / DRAWN BY Jan Schwertschal, DiS. KONTROLOVAL / CHECKED BY Ing.arch. Miroslav Mika
Číslo zakázky / Project ref. 01189 - 02	ZPRAVOVATEL / SUBCONTRACTOR
Ing. arch. Miroslav Mika ATELIÉR MARKANT Palackého 303, Mariánské Lázně, 353 04 tel.+fax.: 353 602 883-4	Číslo zakázky / Project ref. 01189 - 02

STUPEŇ / DESIGN STAGE	OZNAČENÍ / CODE
DOKUMENTACE PRO PROVEDENÍ STAVBY	DPS
ČÁST / SECTION	F1 POZEMNÍ STAVEBNÍ OBJEKTY
SO, PS / BUILDING OBJECT	100 VĚDECKOTECHNICKÝ PARK VTP
FUNKČNÍ ČÁST / PART OF BUILDING	F1.1 ...
PROFESNÍ DÍL / PROF. PART	10 ARCHITEKTONICKO-STAVEBNÍ ŘEŠENÍ ARS
DĚLENÍ / DIVISION	...
ČLENĚNÍ / STRUCTURE	...
NÁZEV VÝKRESU / DRAWING DESCRIPTION	Detaily styku fasádního systému s konstrukcí objekt IV (SO 104)

DATUM / DATE	REVIZE / REVISION	MĚŘÍTKO / SCALE	POČET / NUMBER A4	PÁŘE / COPY
09/2013	00	1 : 5	4	
ČÍSLO DOKUMENTU: F1_100 F1.1_10 - - 4011_00				
ČÁST / SECTION	SO, PS / OBJECT	FUNKČNÍ / PROF. DÍL / PART OF B. P. PART	DĚLENÍ / DIVISION	ČLENĚNÍ / STRUCT.
NÁZEV SOUBORU / FILE NAME: 100_ARS_4011_detail I				