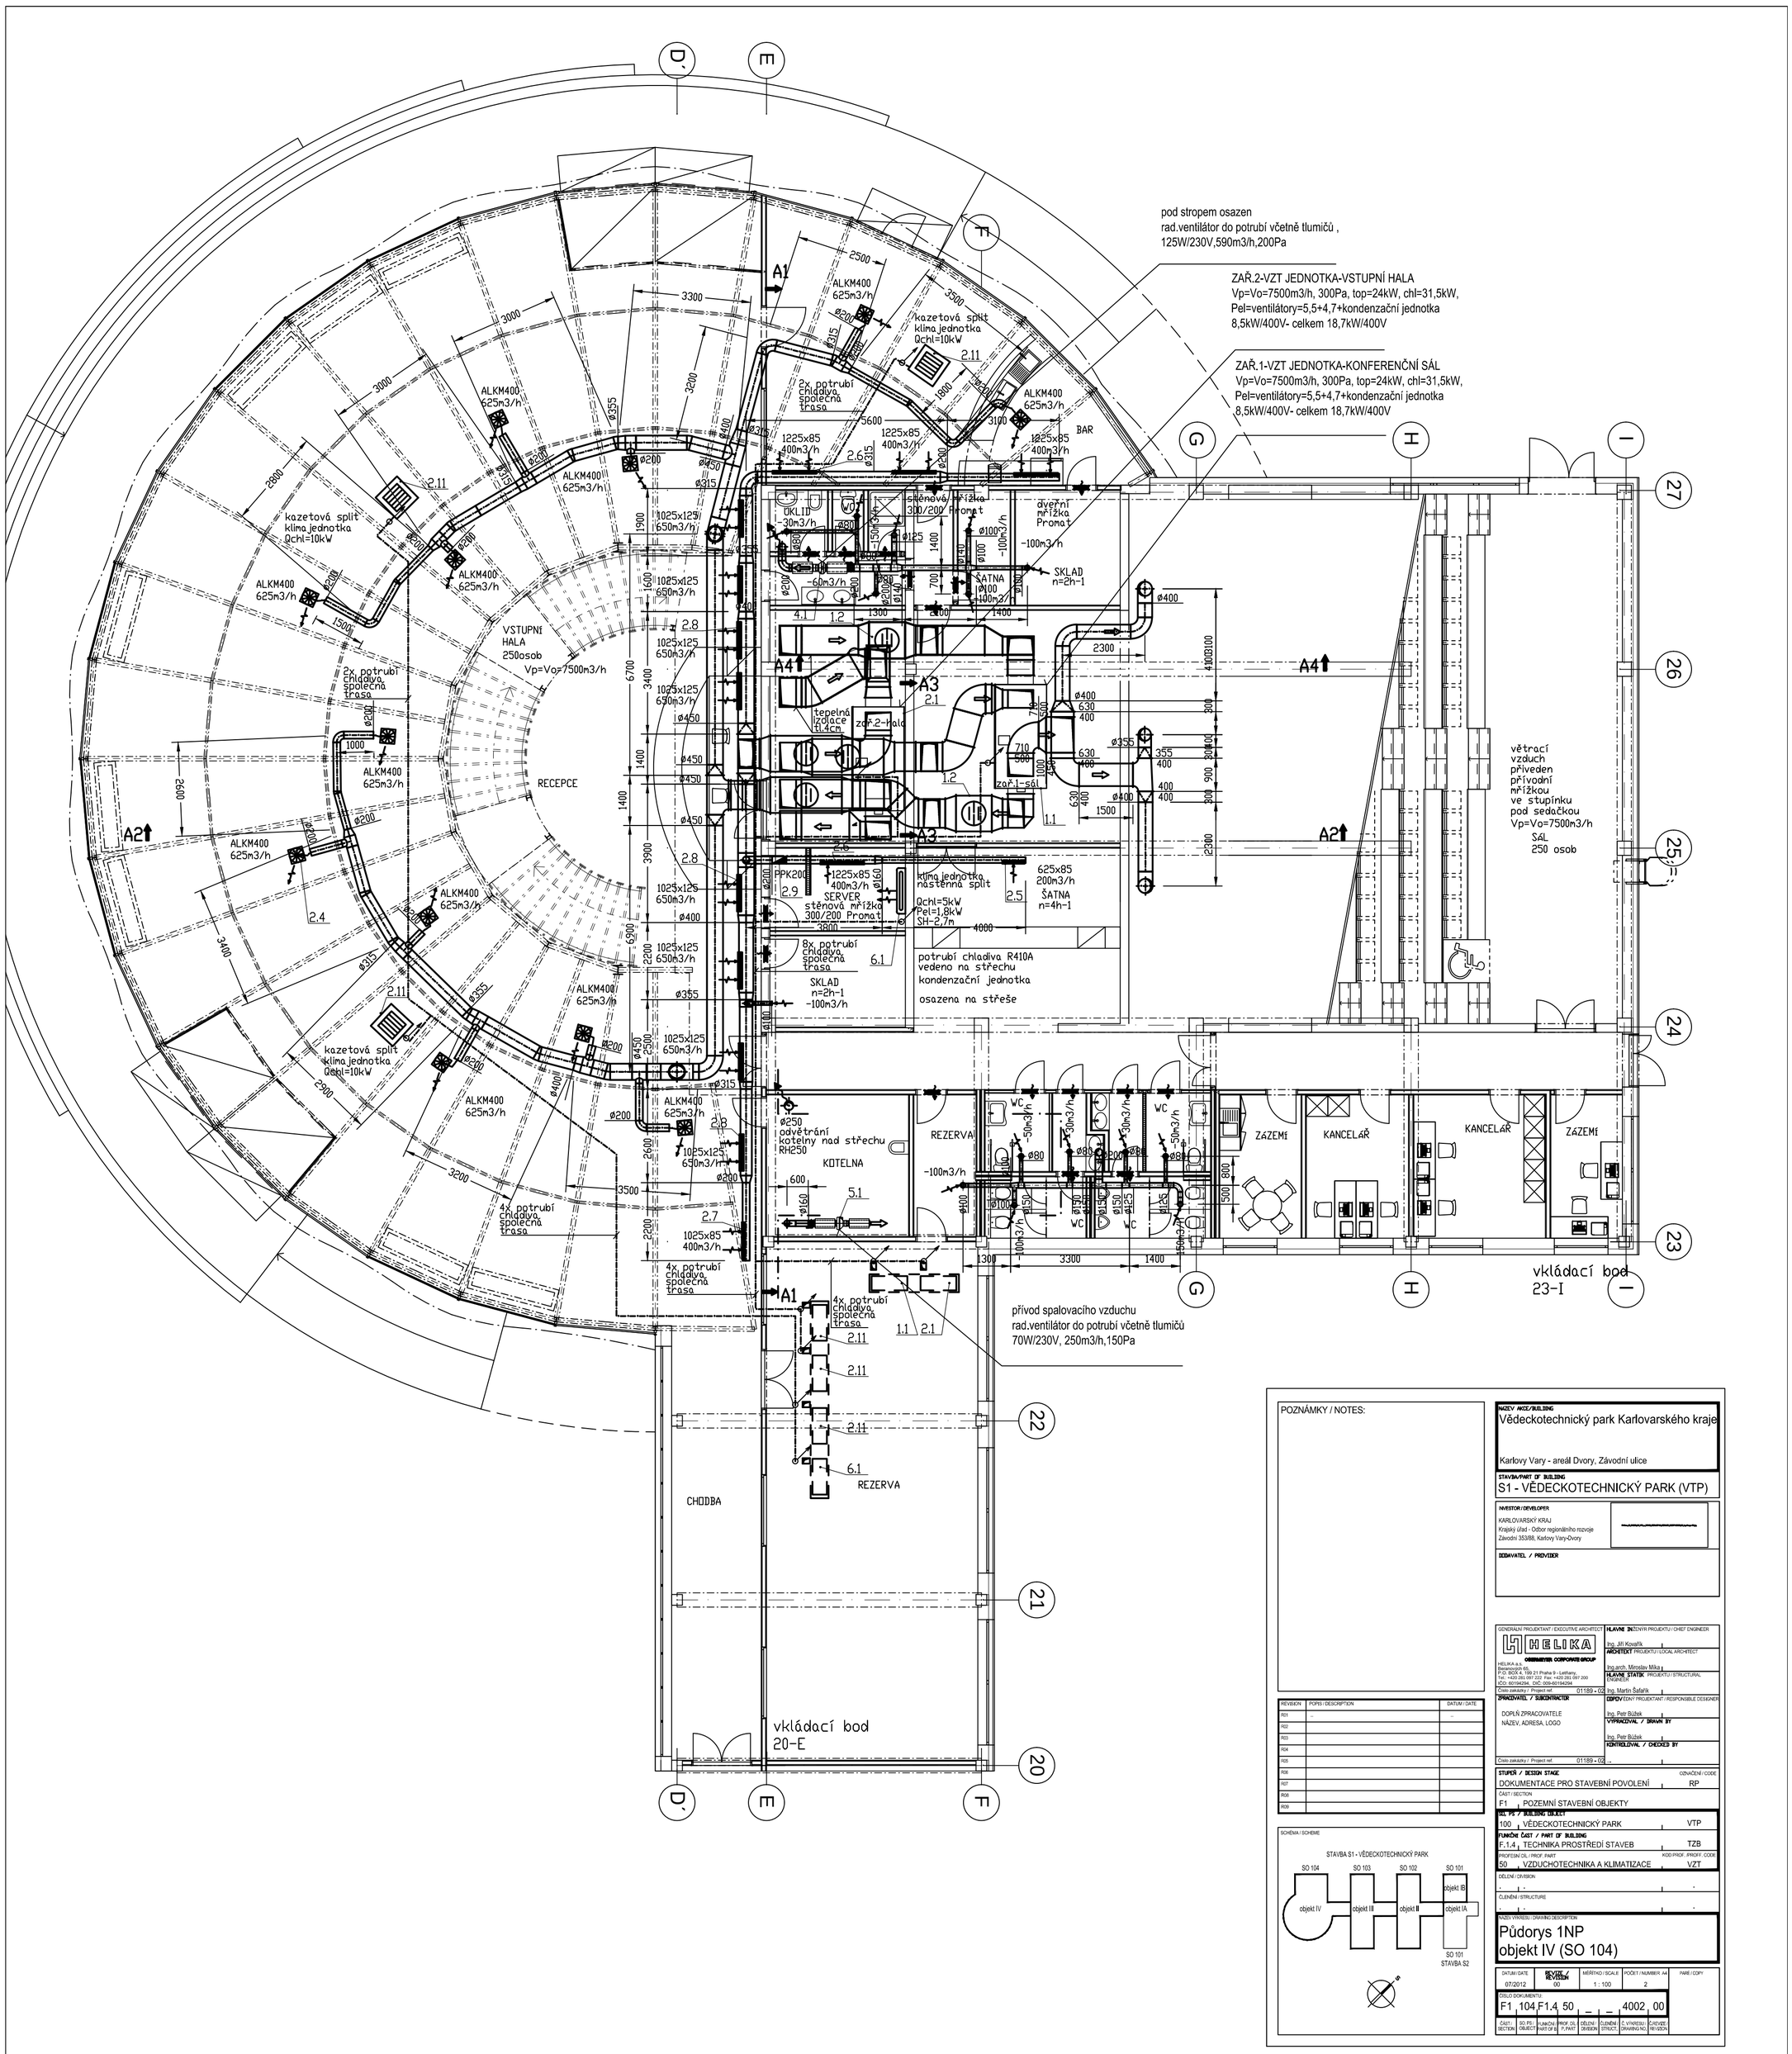

POZNÁMKY / NOTES:

REVIZION	POPIS / DESCRIPTION	DATUM / DATE
R01	-	-
R02		
R03		
R04		
R05		
R06		
R07		
R08		
R09		

SCHÉMA / SCHEME

STAVBA S1 - VĚDECKOTECHNICKÝ PARK

SO 104 | SO 103 | SO 102 | SO 101 objekt IB

objekt IV | objekt III | objekt II | objekt IA

SO 101 STAVBA S2

NÁZEV AKCE/BUILDING
Vědeckotechnický park Karlovarského kraje
Karlovy Vary - areál Dvory, Závodní ulice

STAVBA/PART OF BUILDING
S1 - VĚDECKOTECHNICKÝ PARK (VTP)

INVESTOR / DEVELOPER
KARLOVARSKÝ KRAJ
Krajský úřad - Odbor regionálního rozvoje
Závodní 353/88, Karlovy Vary-Dvory

DODAVATEL / PROVIDER

GENERÁLNÍ PROJEKTANT / EXECUTIVE ARCHITECT
HELIKA
OBERMEYER CORPORATE GROUP
HELIKA a.s.
Bělehradská 65,
P.O. BOX A, 199 21 Praha 9 - Letňany,
Tel.: +420 283 067 222 Fax: +420 283 067 200
IČO: 60194294, DIČ: 209-60194294
Číslo zakázky / Project ref. 01189 - 02

HLAVNÍ INŽENÝR PROJEKTU / CHIEF ENGINEER
Ing. Jiří Kovařík
ARCHITEKT PROJEKTU / LOCAL ARCHITECT
Ing.arch. Miroslav Mika
HLAVNÍ STATIK PROJEKTU / STRUCTURAL ENGINEER
Ing. Martin Šafařík

ZPRACOVATEL / SUBCONTRACTOR
DOPLŇ ZPRACOVATELE
NÁZEV, ADRESA, LOGO

ODPOV.ZDNÝ PROJEKTANT / RESPONSIBLE DESIGNER
Ing. Petr Bůžek
VYPRACOVAL / DRAWN BY
Ing. Petr Bůžek
KONTROLOVAL / CHECKED BY

Číslo zakázky / Project ref. 01189 - 02

STUPEŇ / DESIGN STAGE: DOKUMENTACE PRO STAVEBNÍ POVOLENÍ — OZNAČENÍ / CODE: RP

ČÁST / SECTION: F1 POZEMNÍ STAVEBNÍ OBJEKTY

SO, PS / BUILDING OBJECT: 100 VĚDECKOTECHNICKÝ PARK — VTP

FUNKČNÍ ČÁST / PART OF BUILDING: F.1.4 TECHNIKA PROSTŘEDÍ STAVEB — TZB

PROFESNÍ DÍL / PROF. PART: 50 VZDUCHOTECHNIKA A KLIMATIZACE — KOD PROF. /PROFF. CODE: VZT

DĚLENÍ / DIVISION

ČLENĚNÍ / STRUCTURE

NÁZEV VÝKRESU / DRAWING DESCRIPTION
Půdorys 1NP
objekt IV (SO 104)

DATUM / DATE	REVIZE / REVISION	MĚŘÍTKO / SCALE	POČET / NUMBER A4	PARE / COPY
07/2012	00	1 : 100	2	

ČÍSLO DOKUMENTU: F1 104 F1.4 50 – – 4002 00

ČÁST / SECTION	SO, PS / OBJECT	KLIMATICKÁ ČÁST OB. / PART OF B.	PROF. DÍL / P. PART	DĚLENÍ / DIVISION	ČLENĚNÍ / STRUCT.	Č. VÝKRESU / DRAWING NO.	ČÍSLO REVIZE / REVISION
F1	104	F1.4	50	–	–	4002	00