LEGENDA:

| | | | |
|---|---|---|---|
| STUDENÁ VODA | | plast PPR, PN16 | |
| TEPLÁ VODA | | plast PPR, PN16 | |
| CIRKULACE | | plast PPR, PN16 | |
| POŽÁRNÍ VODA | | ocelové potrubí závitové pozinkované 11 353 | |
| KANALIZACE SPLAŠKOVÁ | | HT Systému PLUS® | |
| NTL PLYNOVOD | | ocelové černé potrubí závitové bezešvé 11 353 | |
| UMYVADLO | UM | STOUPACÍHO POTRUBÍ SPLAŠKOVÉ KANALIZACE | S.. |
| KLOZET | K | | |
| ŘÍŽEK | D | | |
| VÝLEVKA | V | STOUPACÍHO POTRUBÍ DEŠŤOVÉ KANALIZACE | D.. |
| URINÁL | U | | |
| PODLAHOVÁ VPUST | PV | | |
| HYDRANT | H | STOUPACÍHO POTRUBÍ VODOVODU | V.. |
| HLAVNÍ UZÁVĚR PLYNU | HUP | | |
| PLYNOVÝ KOTEL | PK | | |
| ZÁSOBNÍK TEPLÉ VODY | ZTV | | |




POZNÁMKY / NOTES:

| REVISION | POPIS / DESCRIPTION | DATUM / DATE |
|---|---|---|
| R01 | – | – |
| R02 | | |
| R03 | | |
| R04 | | |
| R05 | | |
| R06 | | |
| R07 | | |
| R08 | | |
| R09 | | |

SCHÉMA / SCHEME

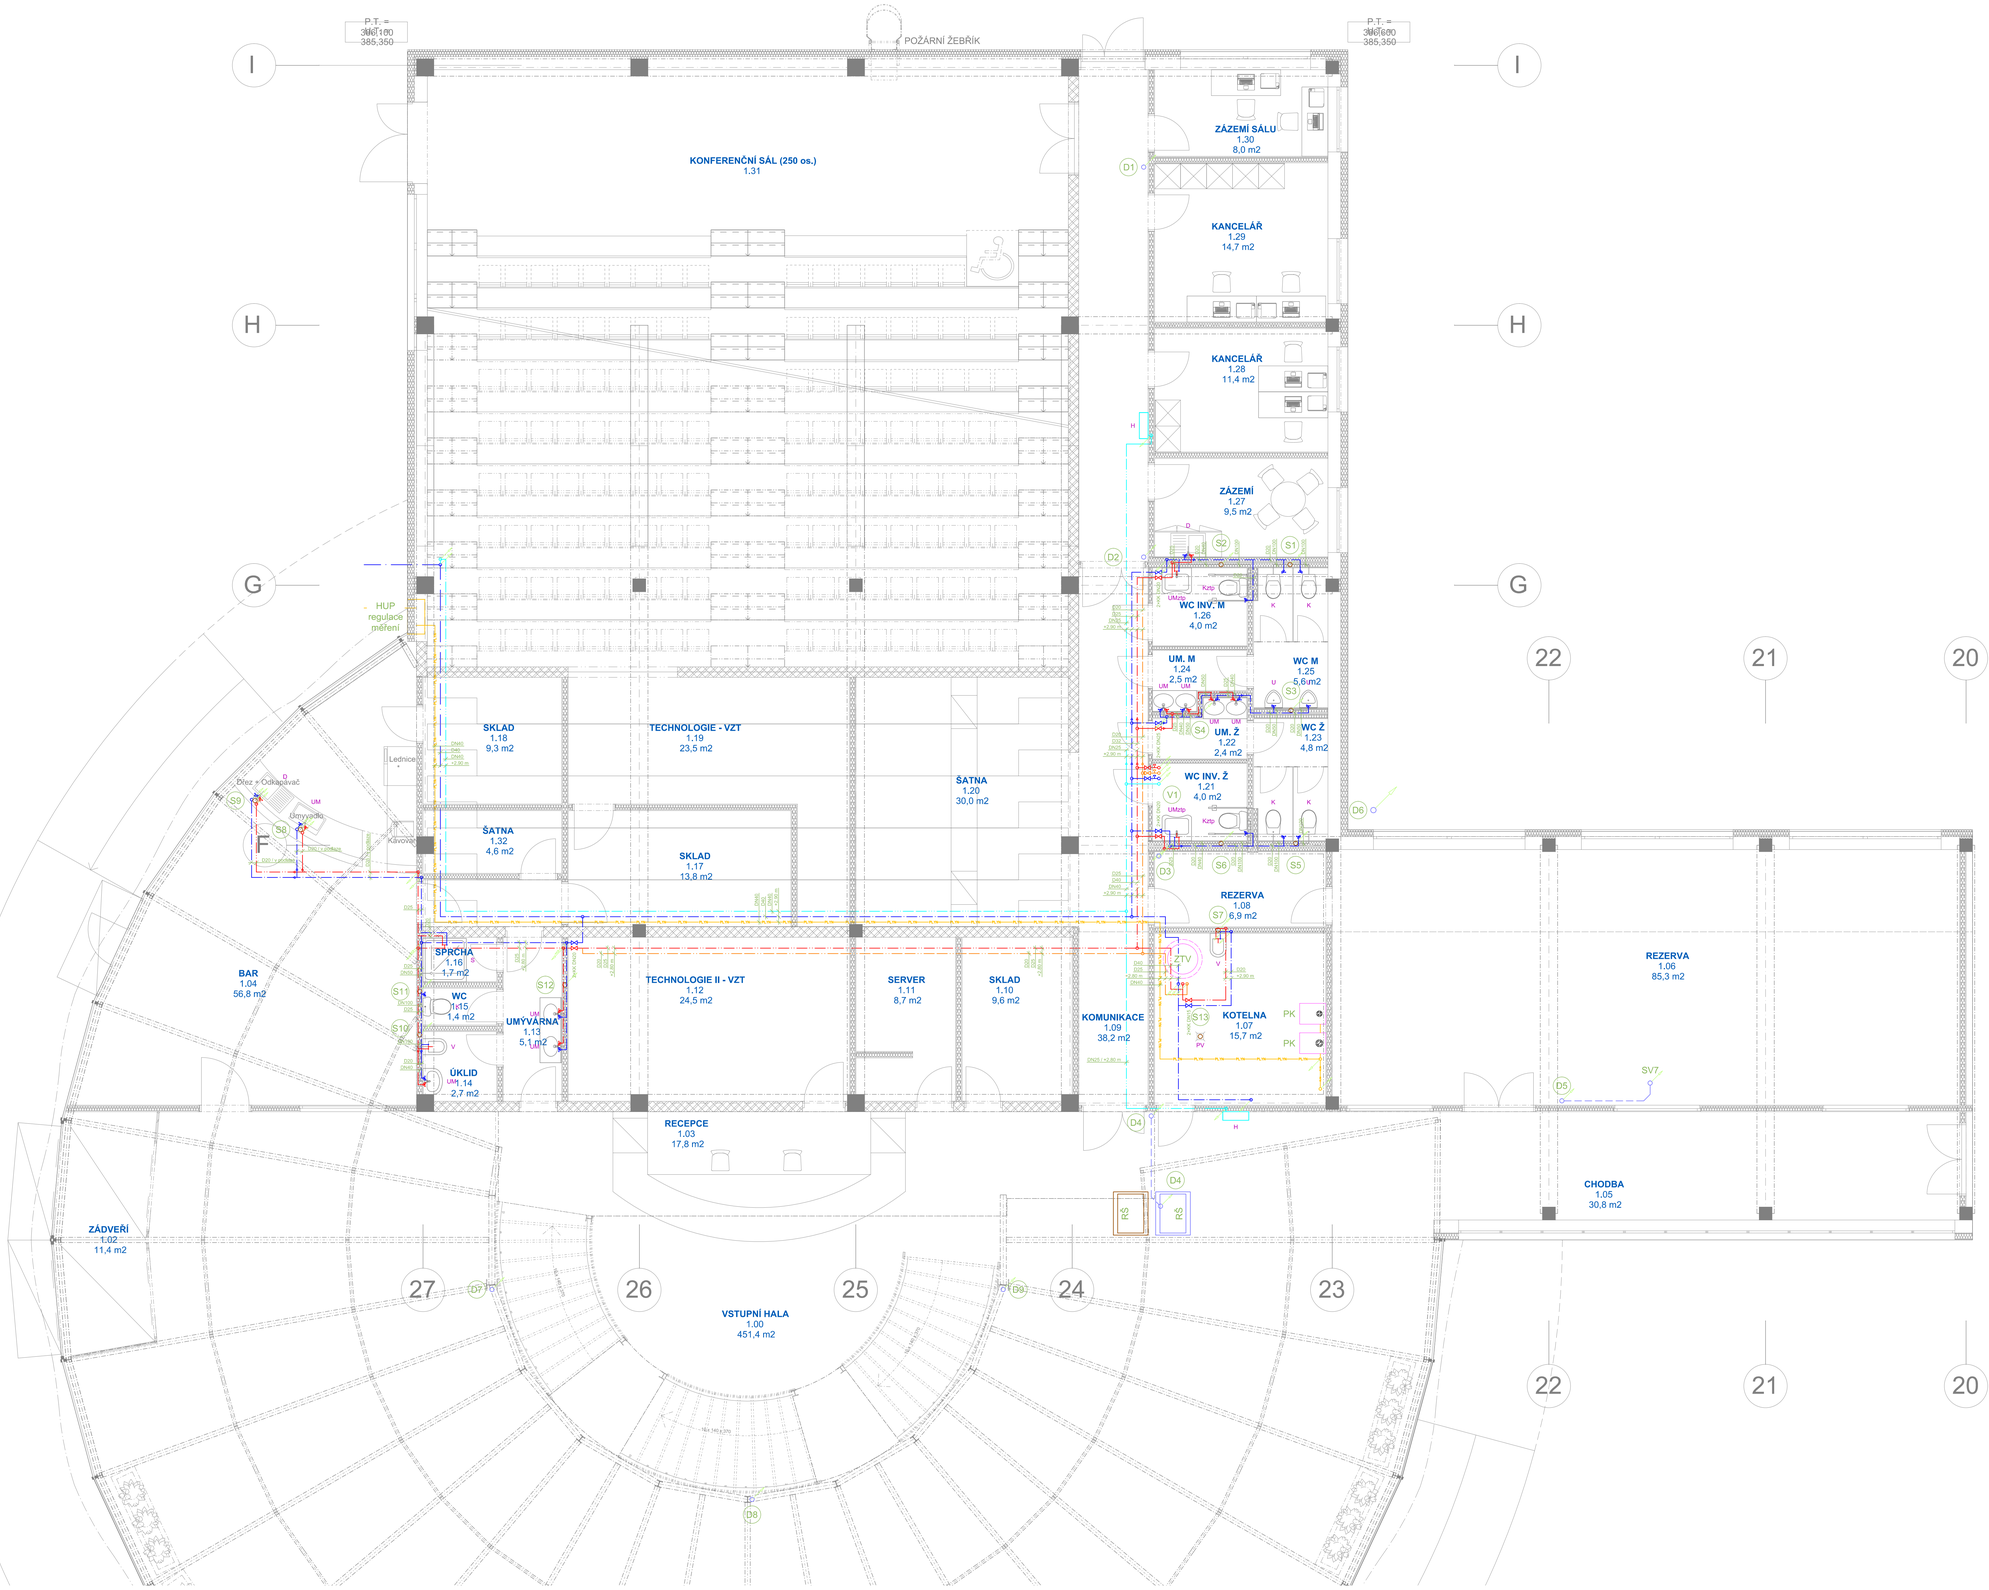


±0,000 = 385,850 (SO 104)

DOPLŇUJÍCÍ ÚDAJE PRO ORIENTACI VÝKRESY SYSTÉMU / VERTICAL SYSTEM DATA

NÁZEV / NOCE BUILDING
Vědeckotechnický park Karlovarského kraje
Karlovy Vary - areál Dvory, Závodní ulice

STAVEBNÍ PÍ SI BUILDING
S1 - VĚDECKOTECHNICKÝ PARK (VTP)

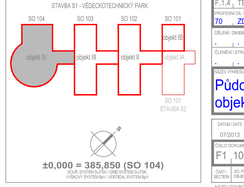INVESTOR / DEVELOPER
KARLOVARSKÝ KRAJ
Krajský úřad - Odbor regionálního rozvoje
Závodní 353/88, Karlovy Vary-Dvory

ZODPOVĚDNÝ PROJEKTANT / RESPONSIBLE DESIGNER

ZODPOVĚDNÝ PROJEKTANT / RESPONSIBLE DESIGNER

HLAVNÍ INŽENÝR PROJEKTU / CHIEF ENGINEER
Ing. Jiří Kovařík

ARCHITEKT PROJEKTU / LOCAL ARCHITECT
Ing.arch. Miroslav Mika

HLAVNÍ STAVBA / PROJEKTUJÍ STRUCTURAL ENGINEER
Ing. Martin Šafařík

GENERÁLNÍ PROJEKTANT / EXECUTIVE ARCHITECT
HELIKA a.s.
Na Florenci 2116/15, 110 00 Praha 1 - Nové Město
Tel.: +420 255 157 222 Fax: +420 255 157 200
E-mail: helika@helika.cz http://www.helika.cz

Číslo zakázky / Project ref.: 01189 - 02

ZPRACOVATEL / SUBCONTRACTOR

VYPRACOVAL / DRAWN BY
Pavel Chalupský

KONTROLOVAL / CHECKED BY
Pavel Chalupský

Číslo zakázky / Project ref.: 01189 - 02

STUPEŇ / DESIGN STAGE: DOKUMENTACE PRO PROVEDENÍ STAVBY — OZNAČENÍ / CODE: DPS

ČÁST / SECTION: F1 — POZEMNÍ STAVEBNÍ OBJEKTY

NÁZEV PÍ / BUILDING NAME
100 — VĚDECKOTECHNICKÝ PARK — VTP

ČÁSTEČNÉ ČÍSLO / PART OF BUILDING
F.1.4 — TECHNIKA PROSTŘEDÍ STAVEB — TZB

PROFESNÍ ZAMĚŘENÍ / PROFESSION — KÓD PROF. PROFF. CODE
70 — ZDRAVOTNĚ TECHNICKÉ INSTALACE — ZTI

ČLENĚNÍ / DIVISION
ČLENĚNÍ / STRUCTURE

NÁZEV / OVRŽEU / DRAWING DESCRIPTION
Půdorys 1NP, úroveň +0,000 objekt IV (SO 104)

| DATUM / DATE | REVIZE / REVISION | MĚŘÍTKO / SCALE | POČET / NUMBER | PAPÍR / COPY |
|---|---|---|---|---|
| 07/2013 | 00 | 1 : 50 | 18 | |

ČÍSLO DOKUMENTU

| ČÁST / SECTION | SO PÍ / BUILD. PART | ČÁSTEČNÉ ČÍSLO / PART OF BUILD. | PROF. ZAŘ. / PROF. | ČÍSLO / DRAWING | ČÁSTEČNÉ ČÍSLO / PART OF BUILD. | Č. VÝKRESU / DRAWING NO. | ČÍSLO REVIZE / REVISION |
|---|---|---|---|---|---|---|---|
| F1 | 100 | F1.4 | 70 | – | – | 4004 | 00 |

NÁZEV SOUBORU / FILE NAME: 100_ZTI_4004_1np