ŘEZ A1-A1´

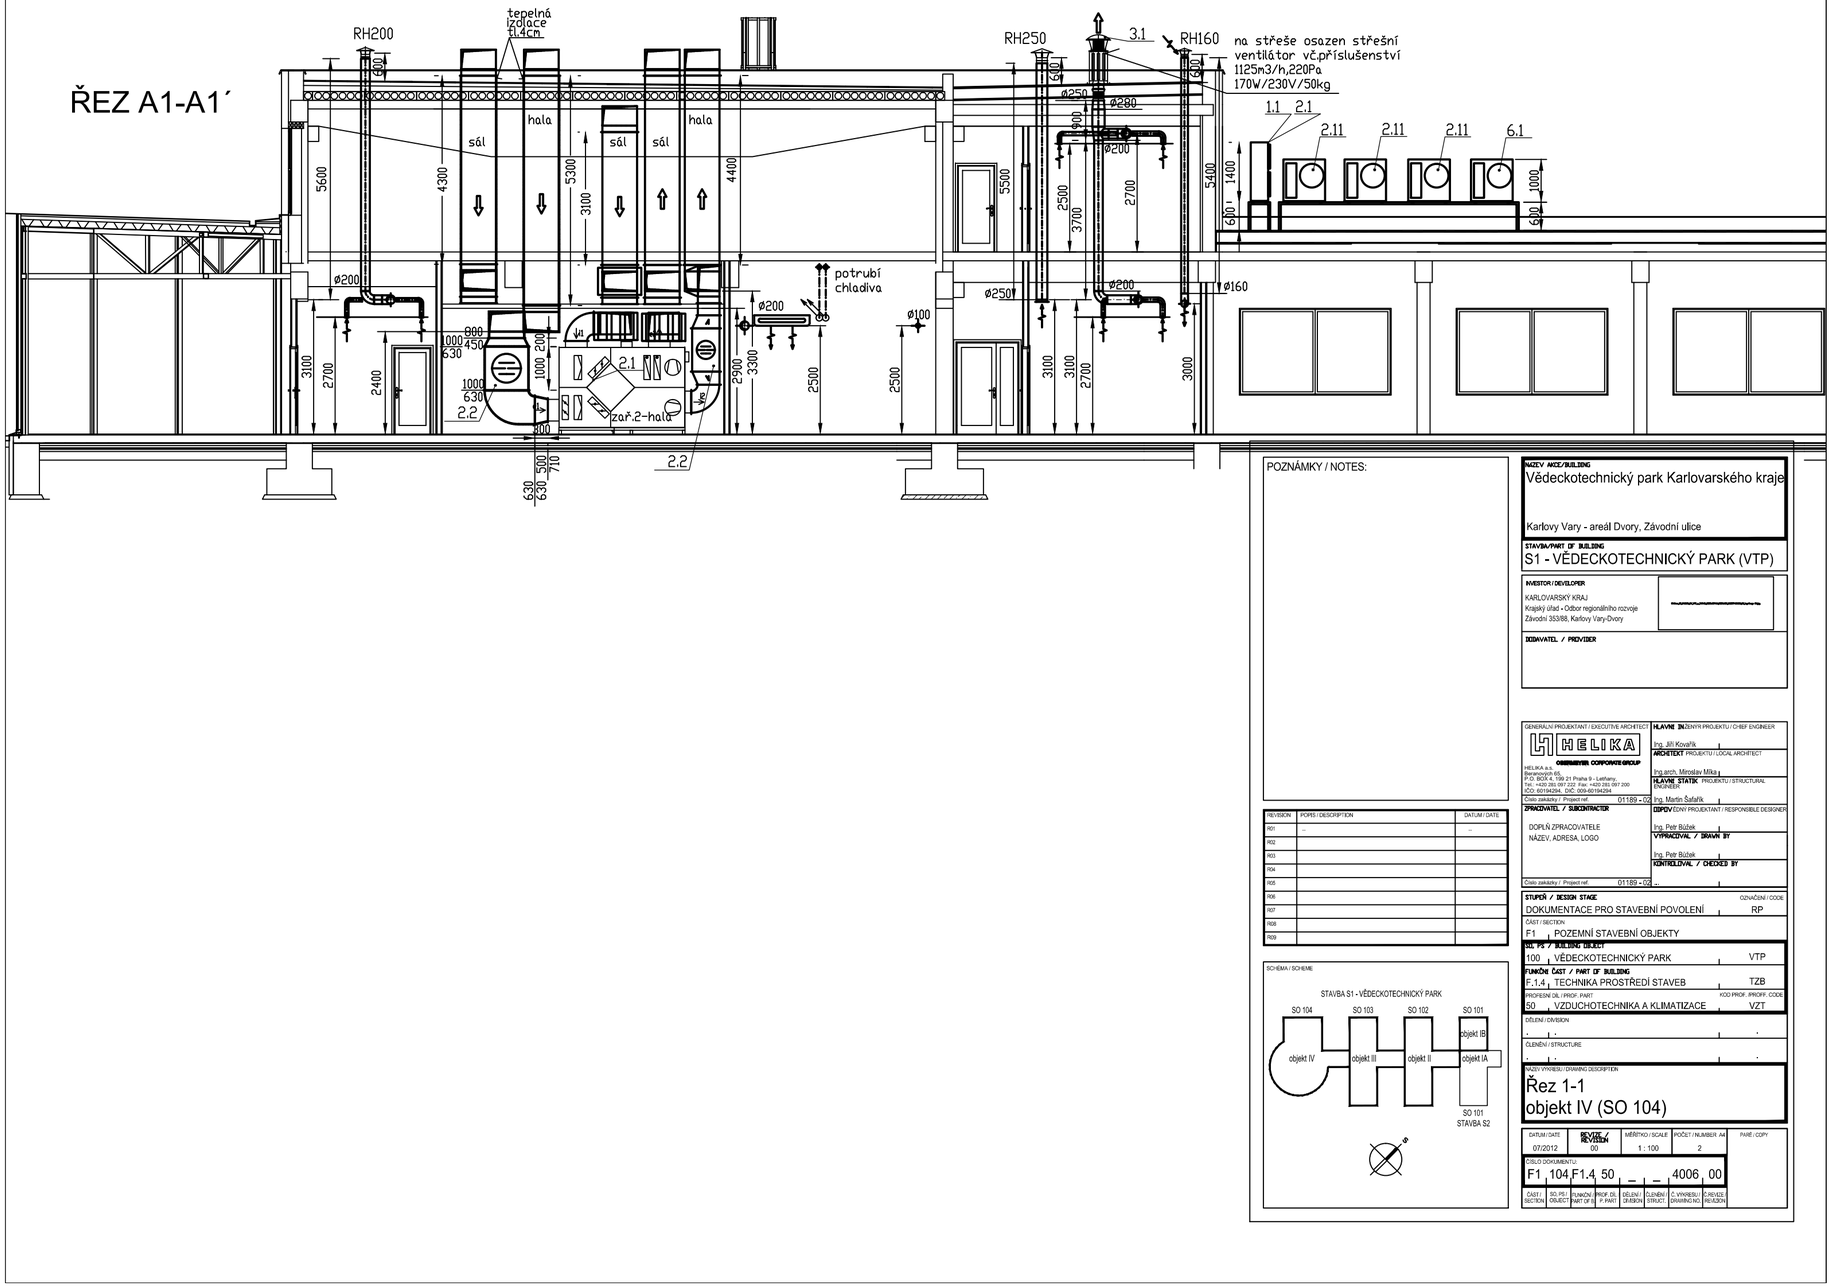

POZNÁMKY / NOTES:

NÁZEV AKCE/BUILDING
Vědeckotechnický park Karlovarského kraje

Karlovy Vary - areál Dvory, Závodní ulice

STAVBA/PART OF BUILDING
S1 - VĚDECKOTECHNICKÝ PARK (VTP)

INVESTOR / DEVELOPER
KARLOVARSKÝ KRAJ
Krajský úřad • Odbor regionálního rozvoje
Závodní 353/88, Karlovy Vary-Dvory

DODAVATEL / PROVIDER

REVISION	POPIS / DESCRIPTION	DATUM / DATE
R01	–	–
R02		
R03		
R04		
R05		
R06		
R07		
R08		
R09		

SCHÉMA / SCHEME

STAVBA S1 - VĚDECKOTECHNICKÝ PARK

GENERÁLNÍ PROJEKTANT / EXECUTIVE ARCHITECT
HELIKA
CHEMINVEST CORPORATE GROUP
HELIKA a.s.
Bezanozova 65
P.O. BOX 4, 199 21 Praha 9 – Letňany,
Tel.: +420 283 067 222 Fax: +420 283 067 200
IČO: 60194294, DIČ: 009-60194294

Číslo zakázky / Project ref. 01189 - 02

ZPRACOVATEL / SUBCONTRACTER
DOPLŇ ZPRACOVATELE
NÁZEV, ADRESA, LOGO

Číslo zakázky / Project ref. 01189 - 02

HLAVNÍ INŽENÝR PROJEKTU / CHIEF ENGINEER
Ing. Jiří Kovařík

ARCHITEKT PROJEKTU / LOCAL ARCHITECT
Ing.arch. Miroslav Mika

HLAVNÍ STATIK PROJEKTU / STRUCTURAL ENGINEER
Ing. Martin Šafařík

ODPOVĚDNÝ PROJEKTANT / RESPONSIBLE DESIGNER
Ing. Petr Bůbek

VYPRACOVAL / DRAWN BY
Ing. Petr Bůbek

KONTROLOVAL / CHECKED BY
–

STUPEŇ / DESIGN STAGE — OZNAČENÍ / CODE
DOKUMENTACE PRO STAVEBNÍ POVOLENÍ — RP

ČÁST / SECTION
F1 POZEMNÍ STAVEBNÍ OBJEKTY

SO, PS / BUILDING OBJECT
100 VĚDECKOTECHNICKÝ PARK — VTP

FUNKČNÍ ČÁST / PART OF BUILDING
F.1.4 TECHNIKA PROSTŘEDÍ STAVEB — TZB

PROFESNÍ DÍL / PROF. PART — KÓD PROF. /PROFF. CODE
50 VZDUCHOTECHNIKA A KLIMATIZACE — VZT

DĚLENÍ / DIVISION
. .

ČLENĚNÍ / STRUCTURE
. .

NÁZEV VÝKRESU / DRAWING DESCRIPTION
Řez 1-1
objekt IV (SO 104)

DATUM / DATE	REVIZE / REVISION	MĚŘÍTKO / SCALE	POČET / NUMBER A4	PARE / COPY
07/2012	00	1 : 100	2	

ČÍSLO DOKUMENTU

ČÁST / SECTION	SO, PS / OBJECT	FUNKČNÍ ČÁST OF S.	PROF. DÍL / PART	DĚLENÍ / DIVISION	ČLENĚNÍ / STRUCT.	Č. VÝKRESU / DRAWING NO.	C.REVIZE / REVISION
F1	104	F1.4	50	–	–	4006	00