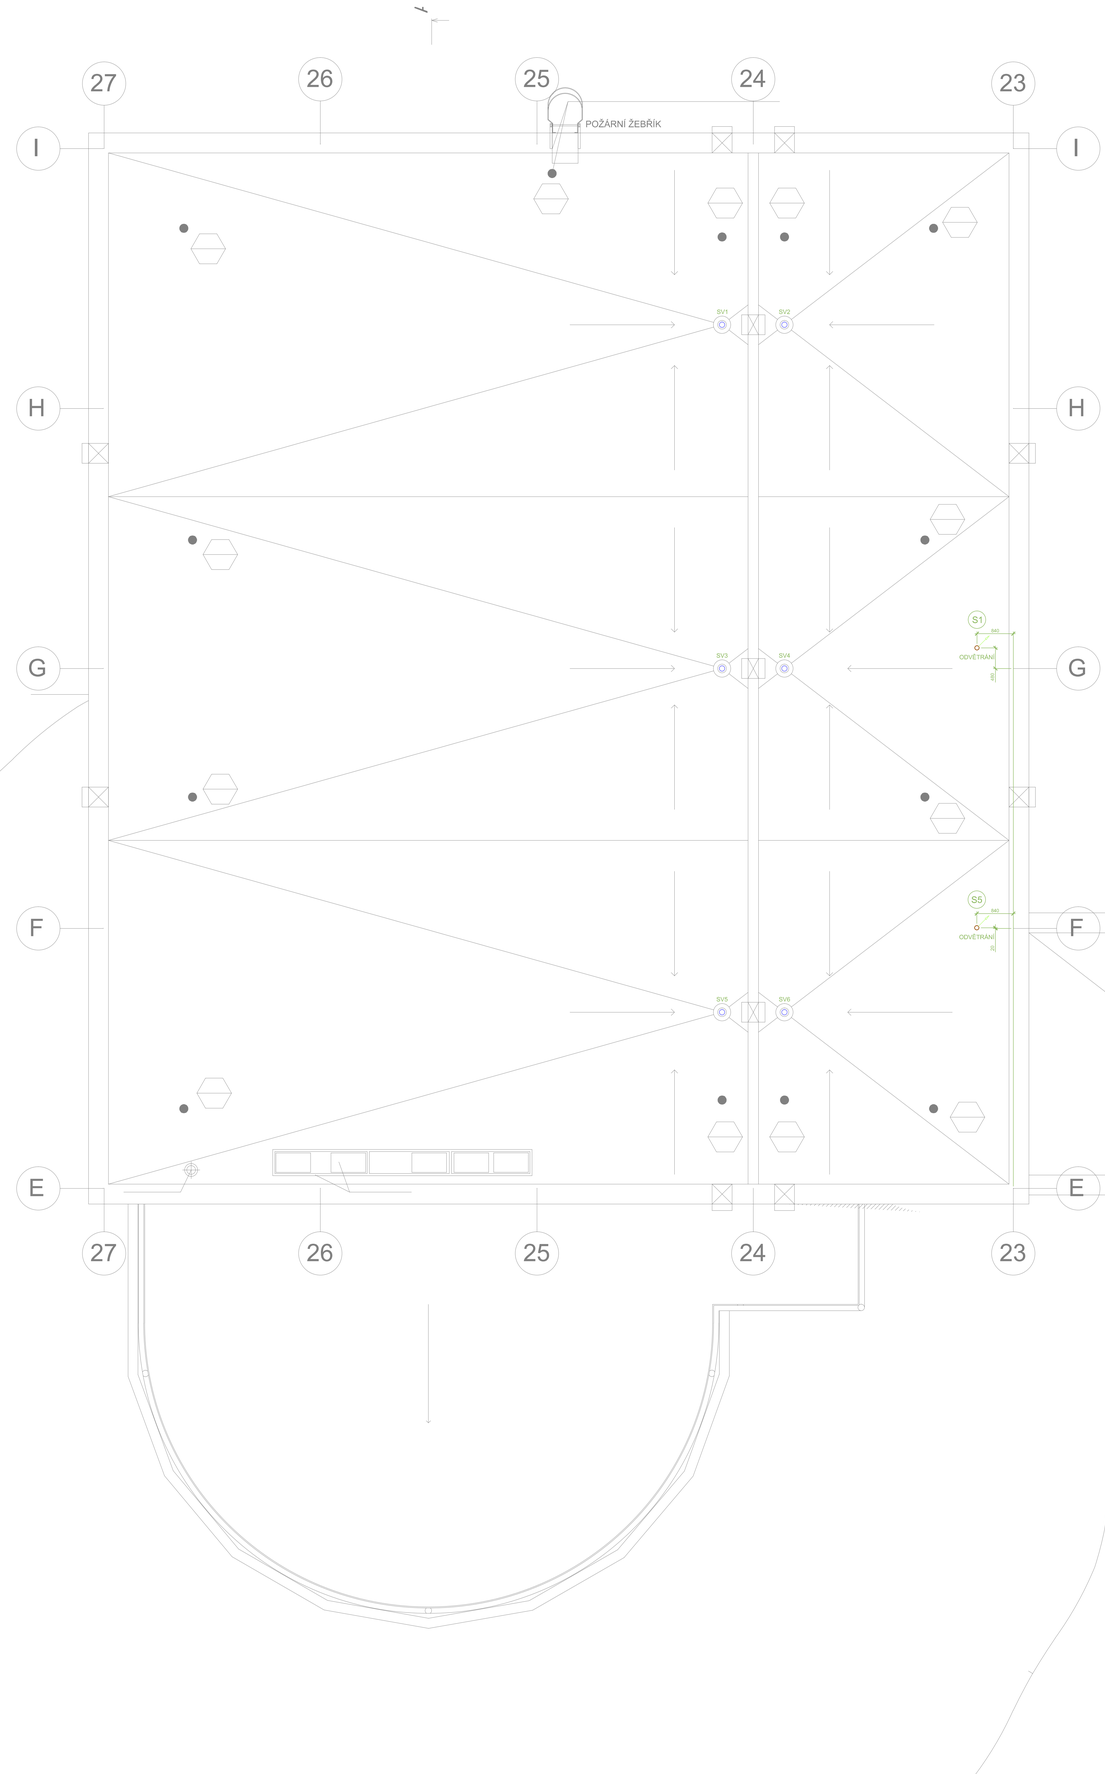

LEGENDA:

STOUPACÍHO POTRUBÍ SPLAŠKOVÉ KANALIZACE

S..

STŘEŠNÍ VTOK DN100 - EL. VYHŘÍVÁNÍ, 230V, 15W

SV

POZNÁMKY / NOTES:

NÁZEV AKCE/BUILDING

Vědeckotechnický park Karlovarského kraje

Karlovy Vary - areál Dvory, Závodní ulice

STAVBA/PART OF BUILDING

S1 - VĚDECKOTECHNICKÝ PARK (VTP)

INVESTOR/ DEVELOPER

KARLOVARSKÝ KRAJ
Krajský úřad - Odbor regionálního rozvoje
Závodní 353/88, Karlovy Vary-Dvory

ZHOTOVITEL / PROVIDER

GENERÁLNÍ PROJEKTANT / EXECUTIVE ARCHITECT

HELIKA

HELIKA a.s.
Bucharova 14/2
P.O. BOX 4, 158 01 Praha 5 - Lochkov
TEL: +420 251 551 111, FAX: +420 251 551 200
IČO: 60194294, DIČ: CZ60194294

Číslo zakázky / Project ref. 01189 - 02

ZPRACOVATEL / SUBCONTRACTOR

HLAVNÍ ZAST. PROJEKTU / CHIEF ENGINEER

Ing. Jiří Kovařík

ARCHITEKT PROJEKTU / LOCAL ARCHITECT

Ing.arch. Miroslav Mika

HLAVNÍ STATIK/ PROJEKTU / STRUCTURAL ENGINEER

Ing. Martin Šafařík

GARANT ODPOV. PROJEKTANT / RESPONSIBLE DESIGNER

Pavel Chaloupský

VYPRACOVAL / DRAWN BY

Pavel Chaloupský

KONTROLOVAL / CHECKED BY

Číslo zakázky / Project ref. 01189 - 02

REVISION	POPIS / DESCRIPTION	DATUM / DATE
R01	-	-
R02		
R03		
R04		
R05		
R06		
R07		
R08		
R09		

STUPEŇ / DESIGN STAGE: DOKUMENTACE PRO PROVEDENÍ STAVBY — DPS

ČÁST / SECTION: F1 — POZEMNÍ STAVEBNÍ OBJEKTY

HL. PŘ. / BUILDING OBJECT: 100 — VĚDECKOTECHNICKÝ PARK — VTP

ČLENĚNÍ ČÁSTÍ / PART OF BUILDING: F.1.4 — TECHNIKA PROSTŘEDÍ STAVEB — TZB

PROFESNÍ OBJ. / PROF. PART: 70 — ZDRAVOTNĚ TECHNICKÉ INSTALACE — ZTI

DÍLČÍ ČLENĚNÍ

ČLENĚNÍ / STRUCTURE

NÁZEV VÝKRESU / DRAWING DESCRIPTION

Půdorys střechy, úroveň +8,400
objekt IV (SO 104)

SCHÉMA / SCHEME

STAVBA S1 - VĚDECKOTECHNICKÝ PARK

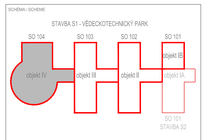

±0,000 = 385,850 (SO 104)

DATUM / DATE	REVIZE / REVISION	MĚŘÍTKO / SCALE	POČET / NUMBER A1	PARE / COPY
07/2013	00	1 : 50	18	

ČÍSLO DOKUMENTU: F1 . 100 . F1.4 . 70 . — . — . 4006 . 00

ČÁST / SECTION	HL. PŘ. / OBJEKT	ČLENĚNÍ ČÁSTÍ / PART OF BL	PROF. DÍL / P. PART	DÍLČÍ ČLENĚNÍ	ČLENĚNÍ / STRUCT.	Č. VÝKRESU / DRAWING NO.	ZMĚNA / REVISION

NÁZEV SOUBORU / FILE NAME: 100_ZTI_4006_situace