SO181 - VEŘEJNÉ OSVĚTLENÍ
M 1:500

AREÁL DVORY, ZÁVODNÍ ULICE, KARLOVY VARY

LEGENDA

VO 1 - I. Etapa

VO 2 - I. Etapa

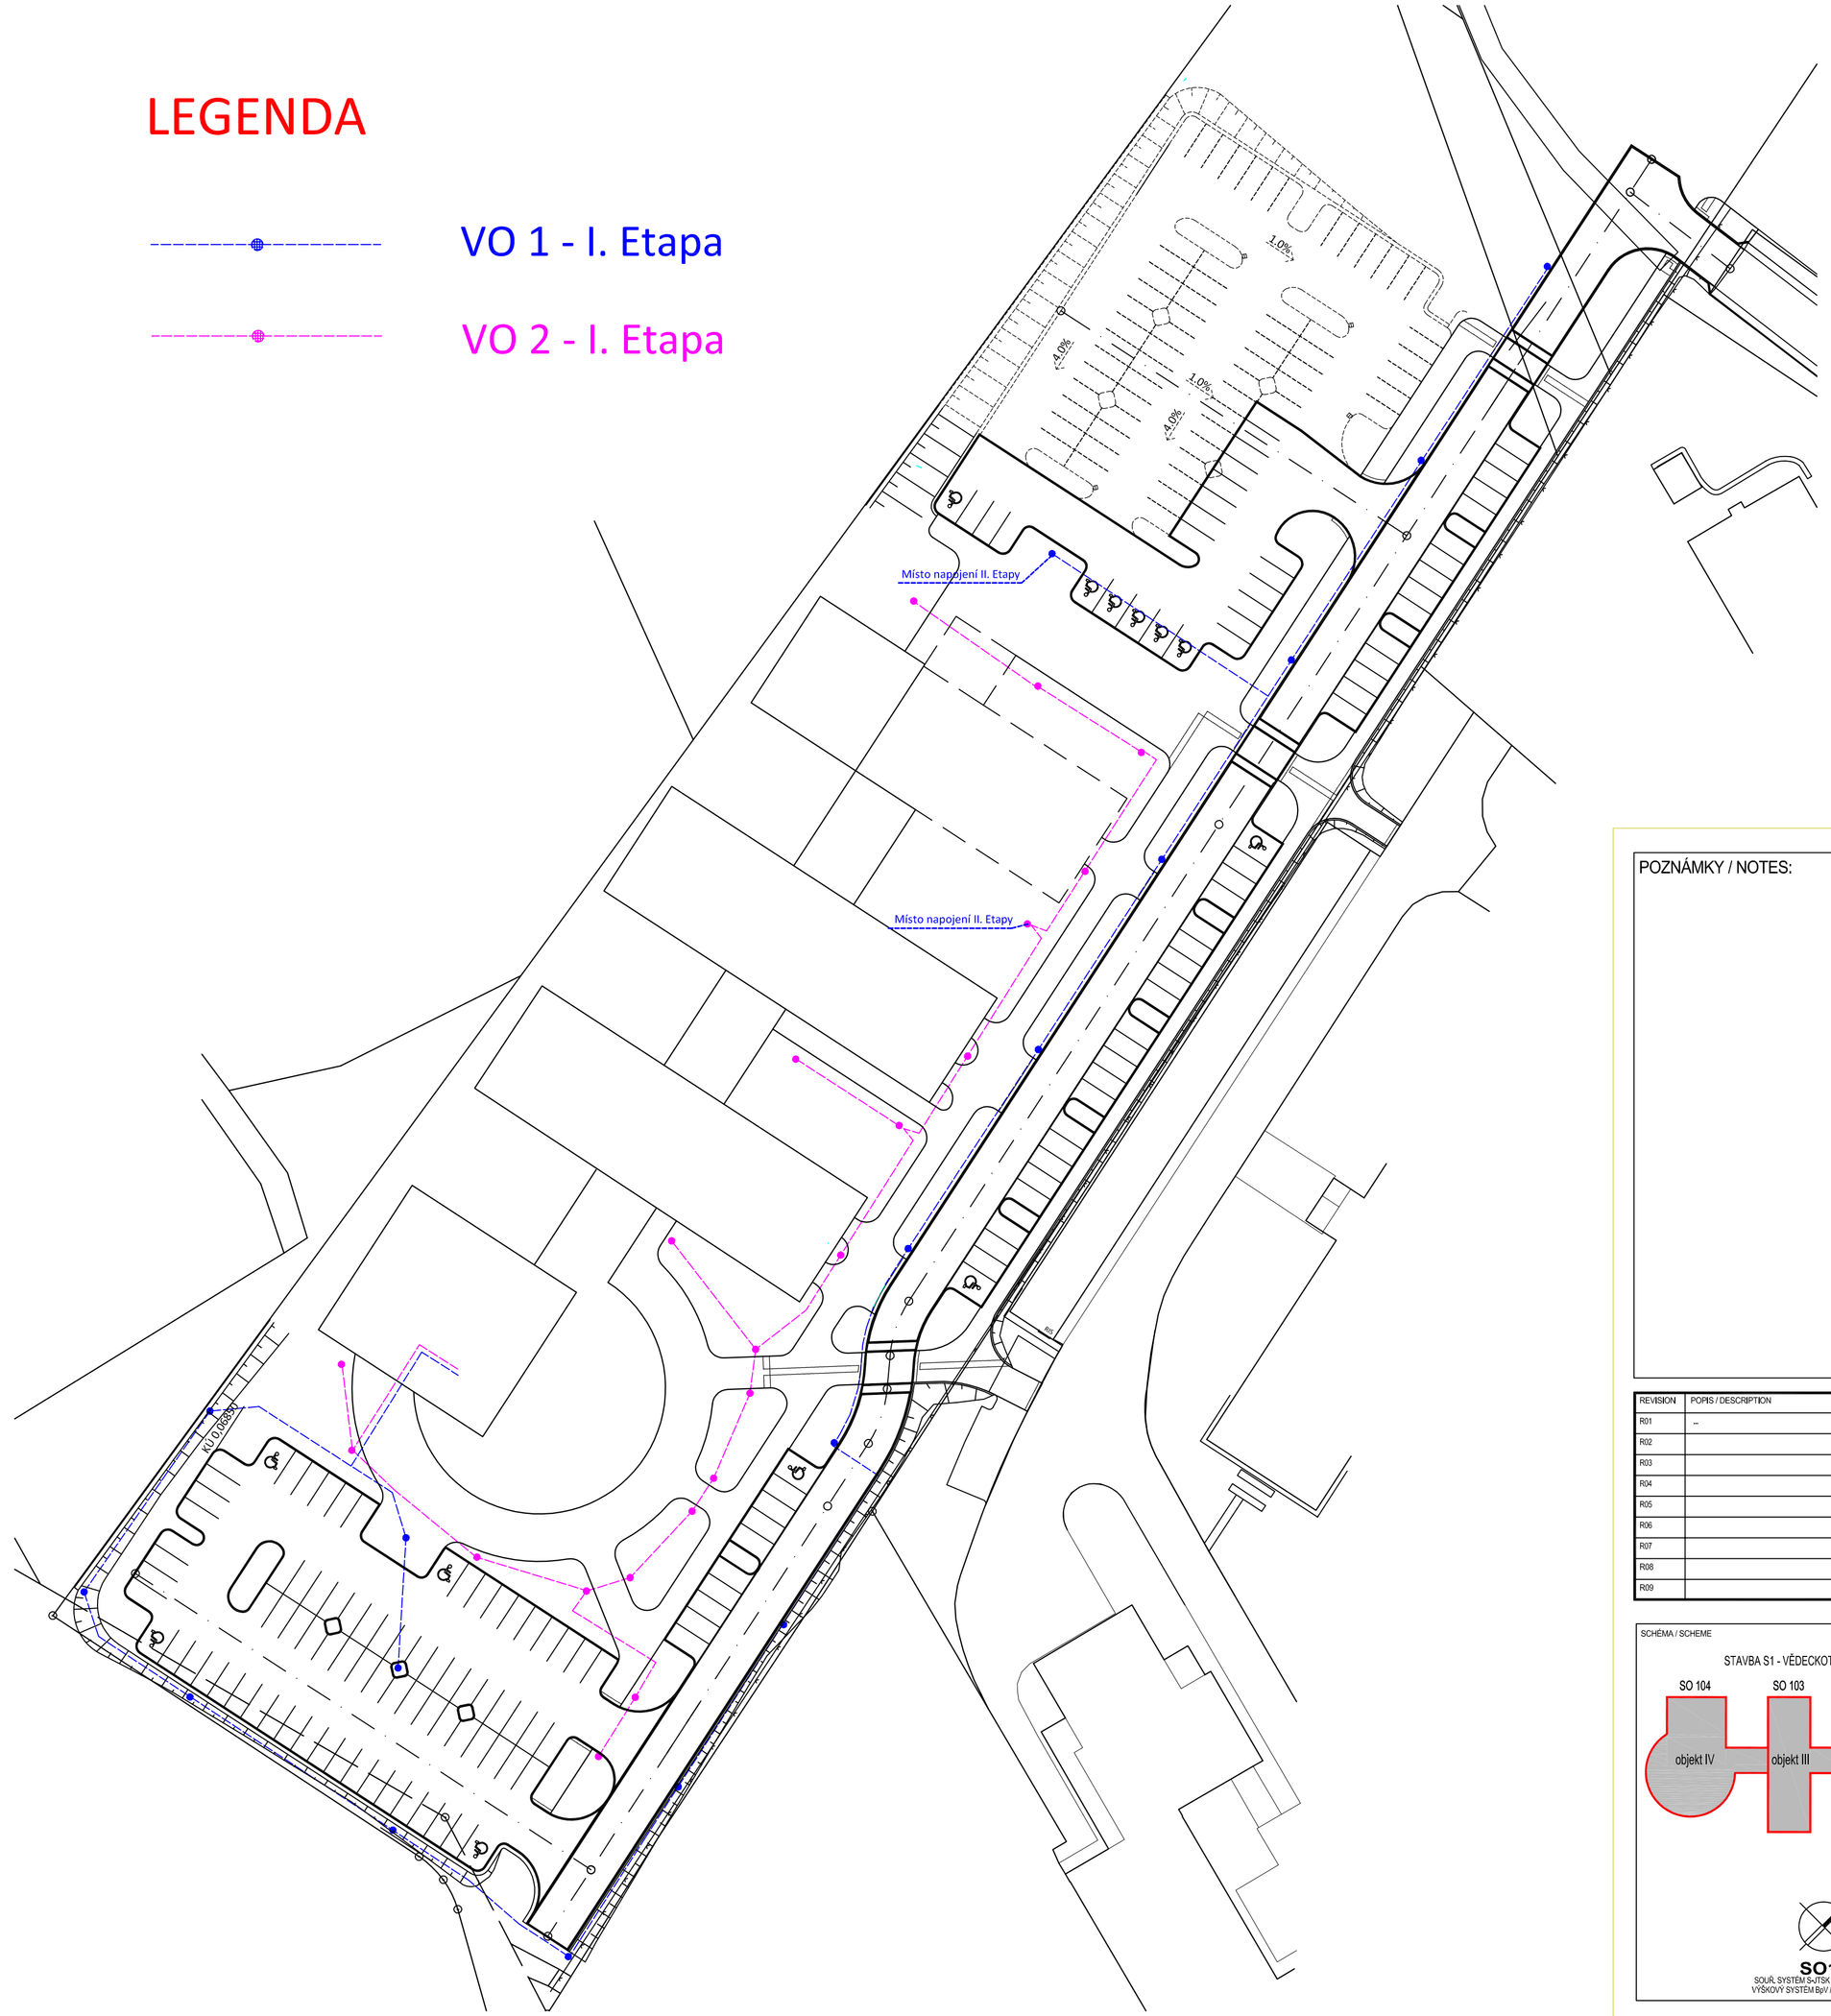

POZNÁMKY / NOTES:

REVISION	POPIS / DESCRIPTION	DATUM / DATE
R01	--	--
R02		
R03		
R04		
R05		
R06		
R07		
R08		
R09		

SCHÉMA / SCHEME

STAVBA S1 - VĚDECKOTECHNICKÝ PARK

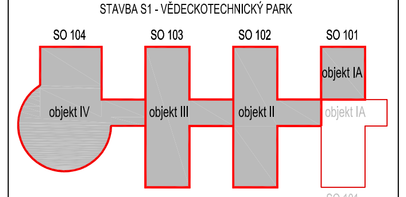

SO181
SOUŘ. SYSTÉM S-JTSK / GRID SYSTEM S-JTSK
VÝŠKOVÝ SYSTÉM Bpv / VERTICAL SYSTEM Bpv

NÁZEV AKCE/BUILDING
Vědeckotechnický park Karlovarského kraje
Karlovy Vary - areál Dvory, Závodní ulice

STAVBA/PART OF BUILDING
S1 - VĚDECKOTECHNICKÝ PARK (VTP)

INVESTOR / DEVELOPER
KARLOVARSKÝ KRAJ
Krajský úřad - Odbor regionálního rozvoje
Závodní 353/88, Karlovy Vary-Dvory

DODAVATEL / PROVIDER

GENERÁLNÍ PROJEKTANT / EXECUTIVE ARCHITECT
HELIKA
OBERMEYER CORPORATE GROUP
HELIKA a.s.
Beranových 65,
P.O. BOX 4, 199 21 Praha 9 - Letňany,
Tel.: +420 281 097 222 Fax: +420 281 097 200
IČO: 60194294, DIČ: 0060194294

HLAVNÍ INŽENÝR PROJEKTU / CHIEF ENGINEER
Ing. Jiří Kovařík

ARCHITEKT PROJEKTU / LOCAL ARCHITECT
Ing.arch. Miroslav Mika

HLAVNÍ STATIK PROJEKTU / STRUCTURAL ENGINEER
Ing. Martin Šafařík

Číslo zakázky / Project ref. 01189 - 02

ZPRACOVATEL / SUBCONTRACTOR
Ing. JAN PECHMAN
COM-TECH
Plzeňská 32
354 71 Velká Hleďsebe
IČO: 14741342 DIČ: 6007301696

ODPOVĚDNÝ PROJEKTANT / RESPONSIBLE DESIGNER
Ing. Jan Pechman

VYPRACOVAL / DRAWN BY
Ing. Jan Pechman

KONTROLOVAL / CHECKED BY
Ing. Jan Pechman

Číslo zakázky / Project ref. 01189 - 02

STUPEŇ / DESIGN STAGE: DOKUMENTACE PRO PROVEDENÍ STAVBYÍ — OZNAČENÍ / CODE: DPS

ČÁST / SECTION: F2 INŽENÝRSKÉ OBJEKTY

SO, PS / BUILDING OBJECT: 180 OSVĚTLENÍ — VOS

FUNKČNÍ ČÁST / PART OF BUILDING: 181 VEŘEJNÉ OSVĚTLENÍ — POS

PROFESNÍ DÍL / PROF. PART — KOD PROF. /PROFF. CODE

DĚLENÍ / DIVISION

ČLENĚNÍ / STRUCTURE

NÁZEV VÝKRESU / DRAWING DESCRIPTION
Situace 1:500
veřejné osvětlení

DATUM / DATE	REVIZE / REVISION	MĚŘÍTKO / SCALE	POČET / NUMBER A4	PARE / COPY
02/2013	00	1 : 500	6	

ČÍSLO DOKUMENTU: F2 180 181 _ _ _ 0002 00

ČÁST / SECTION	SO, PS / OBJECT	FUNKČNÍ PROF. DÍL / P. PART	DĚLENÍ / DIVISION	ČLENĚNÍ / STRUCT.	Č. VÝKRESU / DRAWING NO.	Č.REVIZE / REVISION

NÁZEV SOUBORU / FILE NAME: 181_POV_0002_situacevo