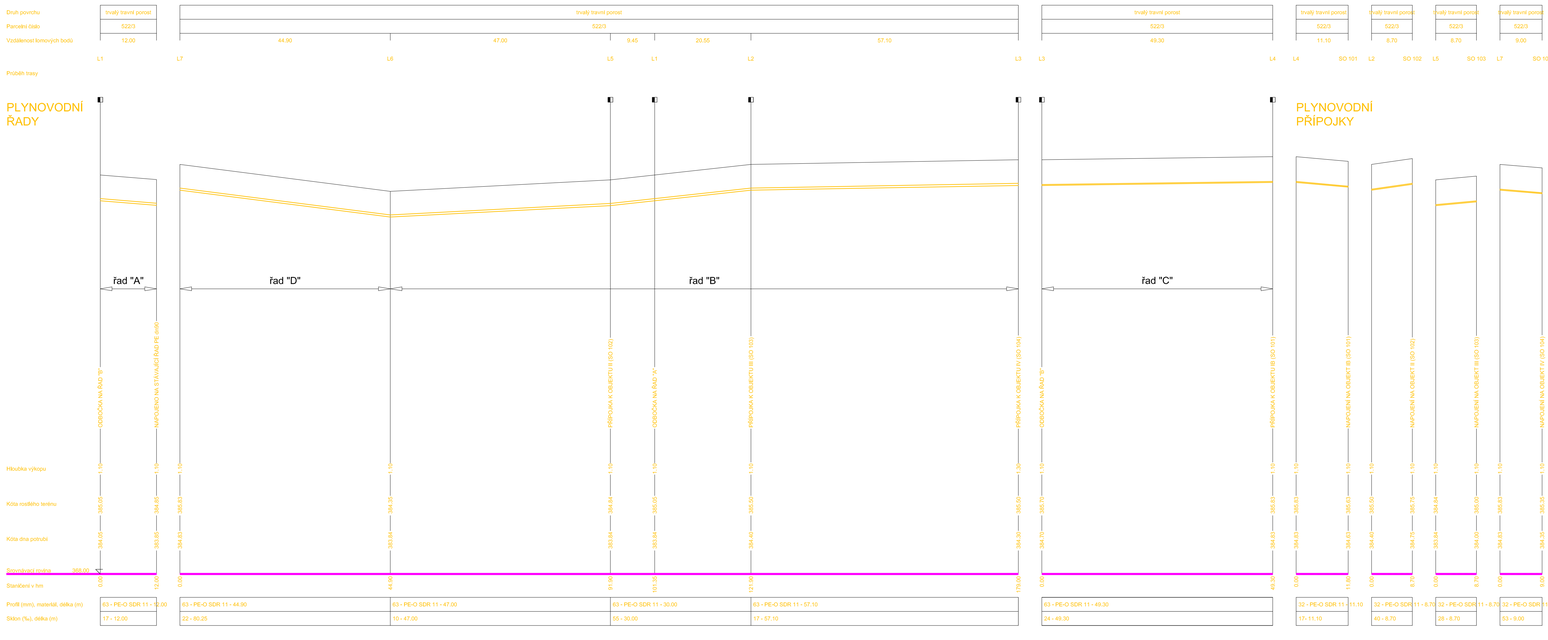

VZOROVÝ ŘEZ ULOŽENÍ PLYNOVÉHO POTRUBÍ

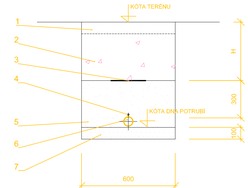

LEGENDA:

1 - Úprava povrchu výkopu do původního stavu
2 - Hutněný zásyp zeminou
3 - Fólie žluté barvy
4 - Signální vodič Cu 4 mm²
5 - Hutněný zásyp nesoudržnou zeminou
6 - Potrubí PE100 SDR 11 dn63, dn32
7 - Pískové lože

POZNÁMKY / NOTES:

REVISION	POPIS / DESCRIPTION	DATUM / DATE
R01	-	-
R02		
R03		
R04		
R05		
R06		
R07		
R08		
R09		

SCHEMA / SCHEME

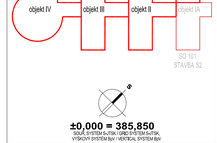

±0.000 = 385,850
BPV
VÝŠKOVÝ SYSTÉM BPV / HEIGHT SYSTEM BPV

NÁZEV AKCE / BUILDING
Vědeckotechnický park Karlovarského kraje
Karlovy Vary - areál Dvory, Závodní ulice

STAVBA / PART OF BUILDING
S1 - VĚDECKOTECHNICKÝ PARK (VTP)

INVESTOR / DEVELOPER
KARLOVARSKÝ KRAJ
Krajský úřad - Odbor regionálního rozvoje
Závodní 353/88, Karlovy Vary-Dvory

DODAVATEL / PROVIDER

GENERÁLNÍ PROJEKTANT / EXECUTIVE ARCHITECT
HELIKA
OBERMEYER COPORATE GROUP
HELIKA a.s.
Bezručovo nám. 85,
Bezručovo nám. 85, 370 01 České Budějovice
Tel.: +420 281 097 222 Fax: +420 281 097 200
IČO: 60194294, DIČ: CZ60194294

HLAVNÍ INŽENÝR PROJEKTU / CHIEF ENGINEER
Ing. Jiří Kovařík
ARCHITEKT PROJEKTU / LOCAL ARCHITECT
Ing.arch. Miroslav Mika
HLAVNÍ STATIK PROJEKTU / STRUCTURAL ENGINEER
Ing. Martin Šafařík

Číslo zakázky / Project ref. 01189 - 02
ZPRACOVATEL / SUBCONTRACTOR
ODPOVĚDNÝ PROJEKTANT / RESPONSIBLE DESIGNER
VYPRACOVAL / DRAWN BY
Pavel Chalupský
KONTROLOVAL / CHECKED BY
Číslo zakázky / Project ref. 01189 - 02

STUPEŇ / DESIGN STAGE
DOKUMENTACE PRO PROVEDENÍ STAVBY
OZNAČENÍ / CODE
DPS

ČÁST / SECTION
F2 INŽENÝRSKÉ OBJEKTY

SO / PS / BUDOVA / OBJEKT
150 PLYNOVOD
VLP

FUNKČNÍ ČÁST / PART OF BUILDING
F.2.7 –

PROFESNÍ OIL / PROF. PART
KÓD PROF. / PROFF. CODE
– –

DÍLČÍ / DIVISION
– – – –

ČLENĚNÍ / STRUCTURE
– – – –

NÁZEV VÝKRESU / DRAWING DESCRIPTION
Podélný profil, příčný řez plynovod

DATUM / DATE	REVIZE / REVISION	MĚŘÍTKO / SCALE	POČET / NUMBER A4	PAPÍR / COPY
07/2013	00	1 : 500/100	5	

ČÍSLO DOKUMENTU
F2 150 F2.7 – – – 0004 00

ČÁST / SECTION	SO / PS / OBJECT	FUNKČNÍ ČÁST / PART OF B.	PROF. OIL / PART	OBLAST / DIVISION	ČLENĚNÍ / STRUCT.	Č. VÝKRESU / DRAWING NO.	POŘADÍ / REVISION
F2	150	F.2.7	–	–	–	0004	00

NÁZEV SOUBORU / FILE NAME: 181_152_VLP_0004_podélný profil_příčný řez