
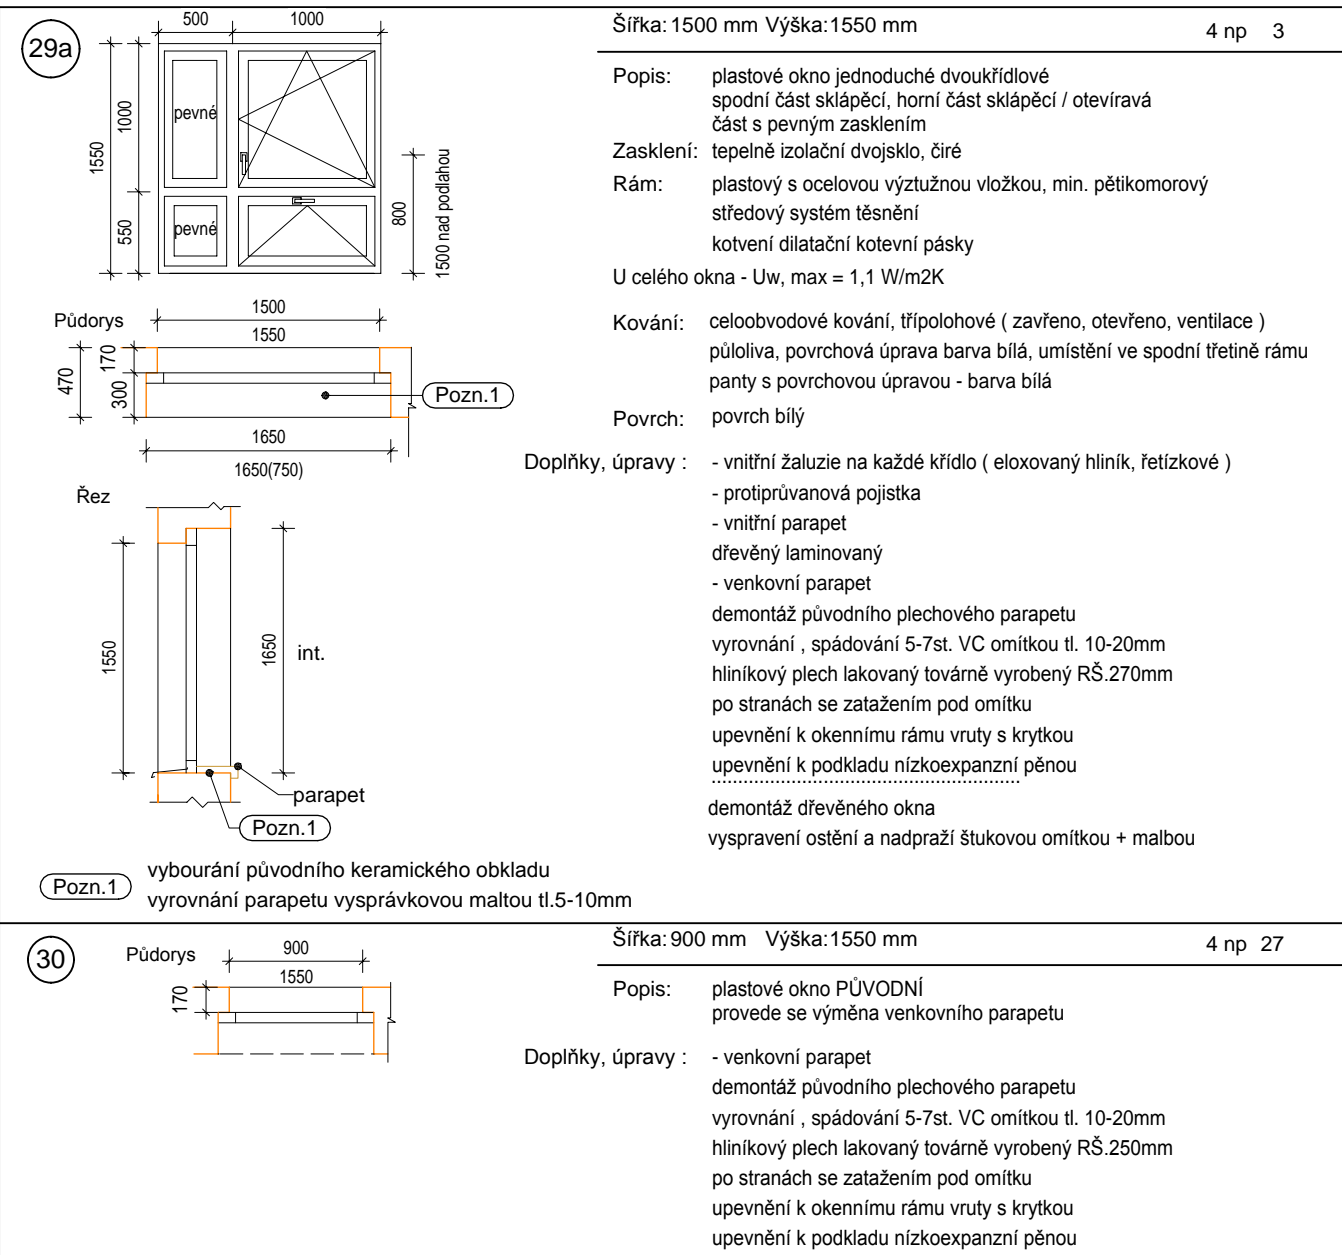
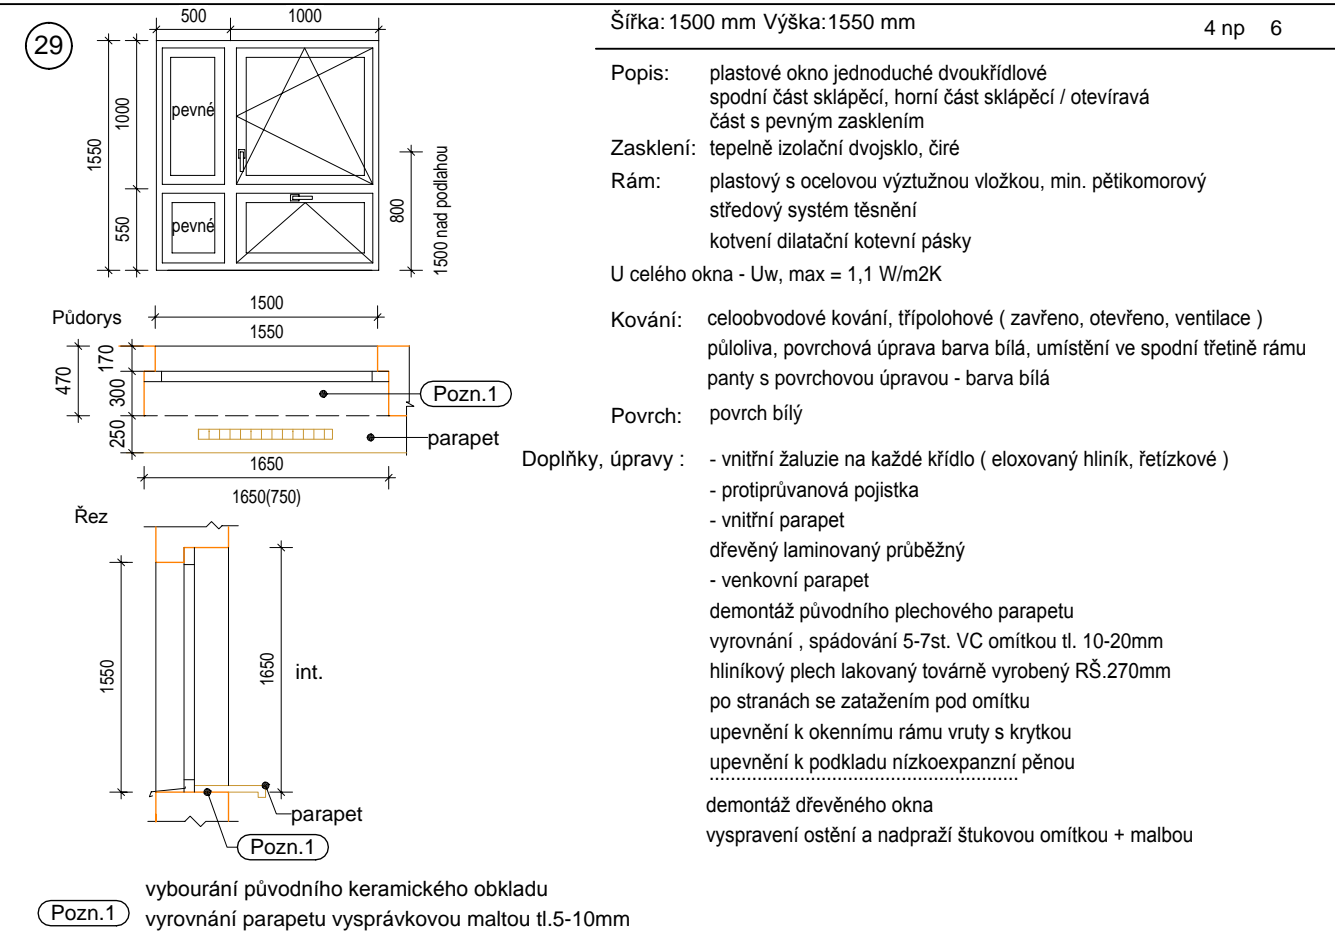



VÝPIS OKNA - 4.np

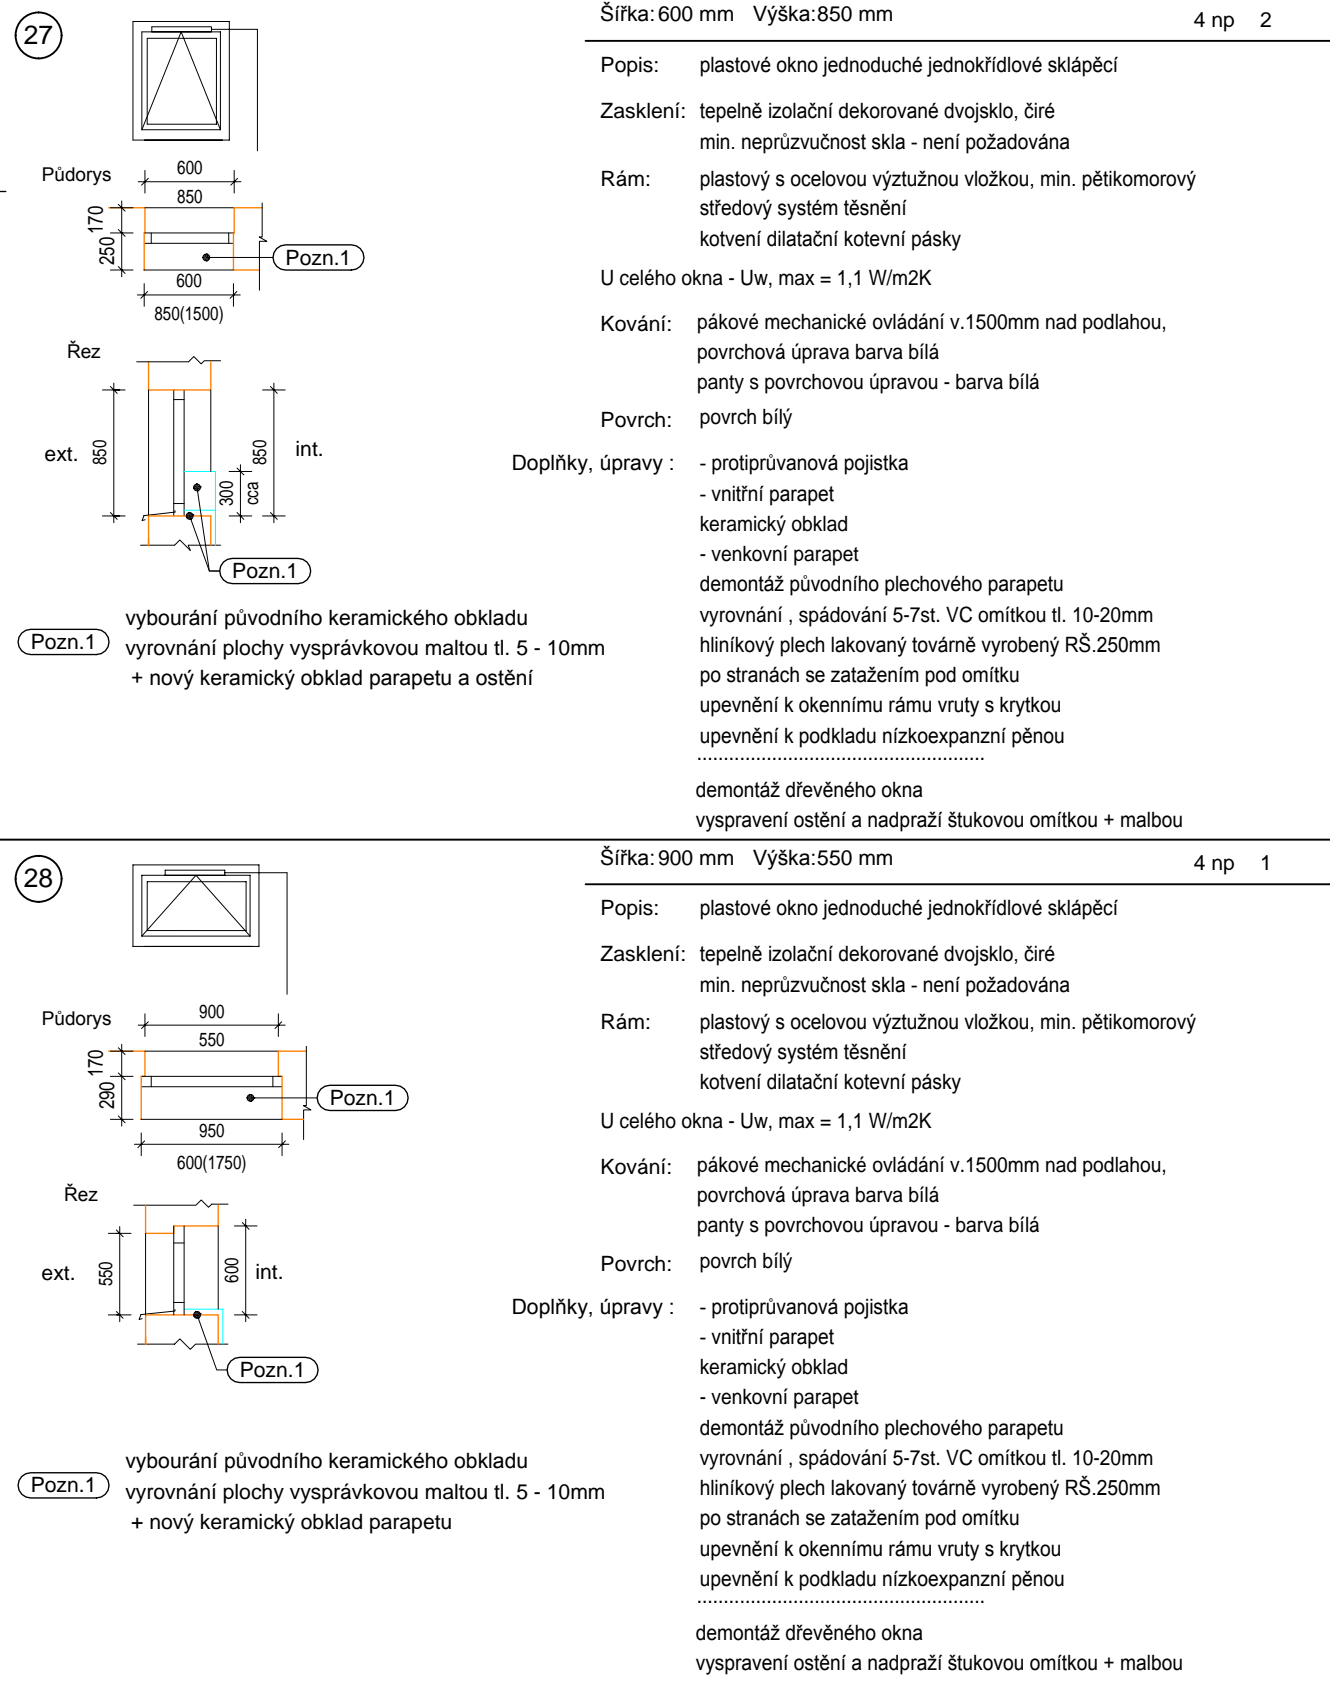

4.NP LEGENDA MÍSTNOSTI

Č.M.	ÚČEL MÍSTNOSTI	POCCHA (m ²)
DŮM č.p. 339		
401	CHODBA	27,78
402	KABINET	15,79
403	KABINET	14,53
404	ÚČEBNA	21,69
405	ÚČEBNA	28,34
406	CHODBA	3,85
407	UKLIDSKLAD	2,97
408	SPRCHA	1,91
409	PŘEDSÍŇ WC	2,89
321	WC	1,12
322	WC	1,12
412	ÚČEBNA	31,06
413	ÚČEBNA	31,42
414	SCHODIŠTĚ	15,62
415	PODESTA	8,16
416	KANCELÁŘ	16,23
417	ÚČEBNA	54,15
418	ÚČEBNA	56,43
419	ÚČEBNA	54,15
420	SKLAD	15,44
421	ÚČEBNA	22,90
422	UMÝVÁRNA - CHLAPCI	8,12
423	WC - CHLAPCI	6,28
424	WC - CHLAPCI	1,20
425	UMÝVÁRNA - DÍVKY	9,62
426	PŘEDSÍŇ WC - DÍVKY	5,17
427	WC DÍVKY	0,97
428	WC DÍVKY	0,97
429	WC DÍVKY	0,97
430	WC DÍVKY	2,73
431	WC DÍVKY	1,20
432	WC DÍVKY	1,20
433	ÚČEBNA	20,20
434	ÚČEBNA	16,00
435	CHODBA	60,61

Poznámka - půdní okno ve štitě

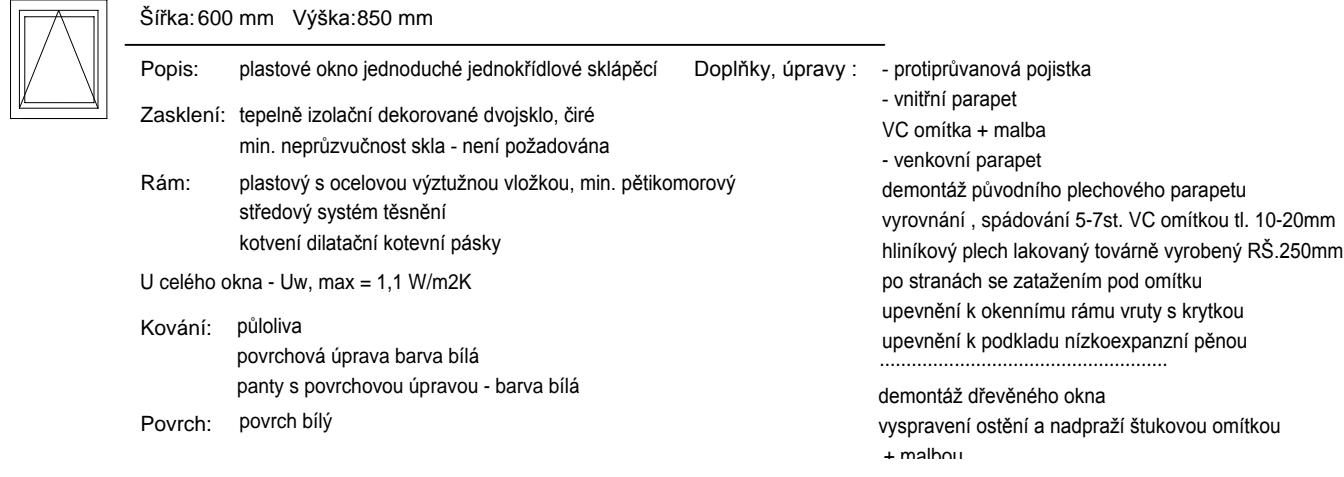

I. Etapa

INDEX	ZMĚNA	DATUM	JMÉNO	PODPIS

Vedoucí projektant		Vedoucí zakázky	Dušek Jan Ing.	
Projektant	Vopat Věroslav Ing.	Schválil		

lbpo ® BPO spol. s r.o. Lidická 1239 363 01 OSTROV Tel.: +420353675111 Fax: +420353612416 projekty@bpo.cz www.bpo.cz	ZAKÁZKA: Výměna výplní otvorů ve fasádě budovy Závodu míru 339/144, Karlovy Vary - Stará Role ČÁST (SO,PS): 1. etapa OBSAH: Výměna výplní 4.np OBJEDNATEL: Základní škola a střední škola Karlovy Vary, příspěvková organizace	Počet A4 6 Stupeň projektu DSJ Datum dokončení 11.12.2020 Číslo zakázky 9365-25 Číslo archivní: BPO 5-107137
--	---	---