




PŮDORYS ŘÍMSY VLEVO M1:50

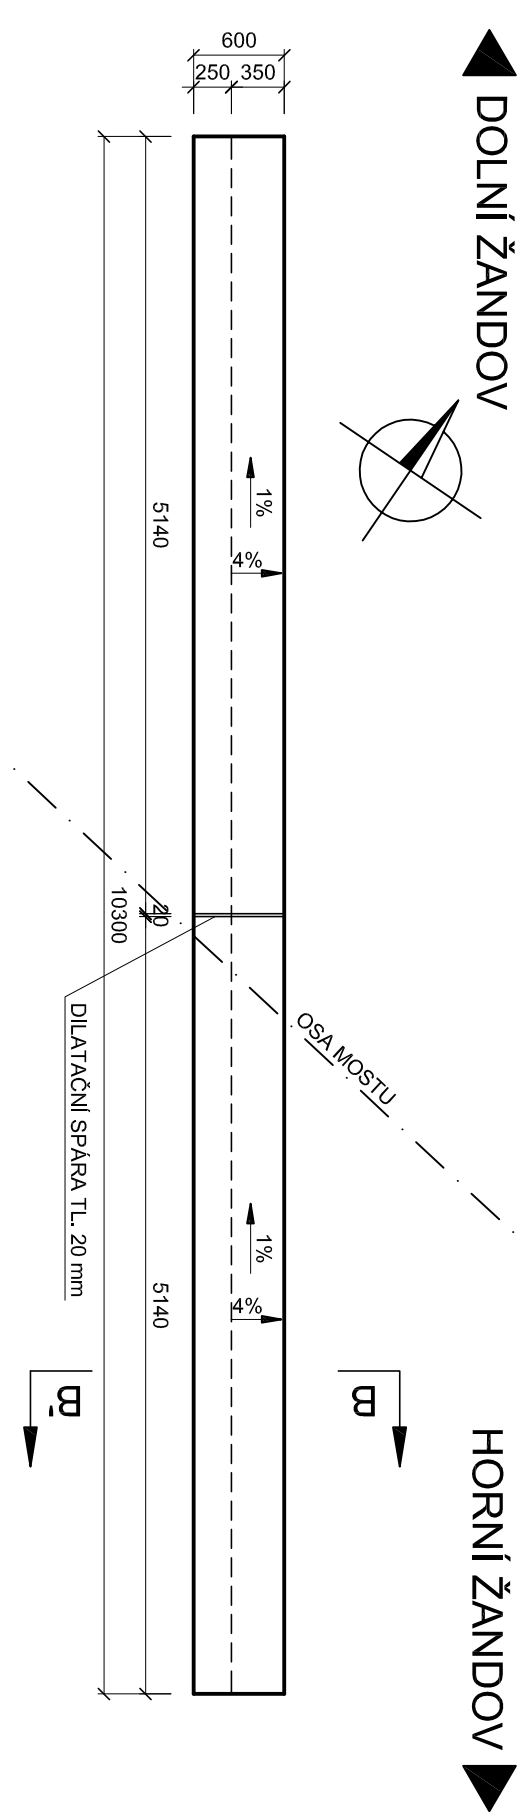


PŮDORYS ŘÍMSY VPRAVO M1:50

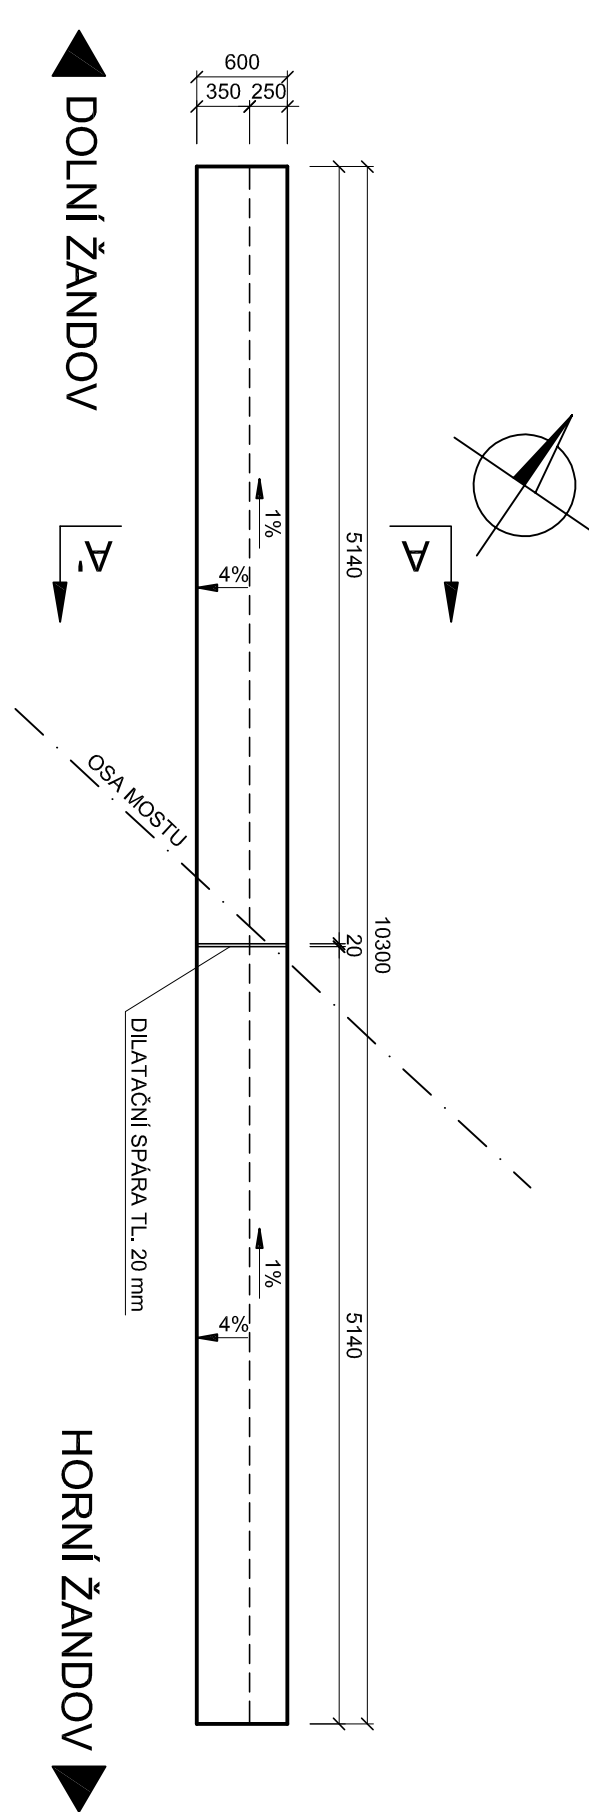


POHLED NA ŘÍMSU VLEVO M1:50

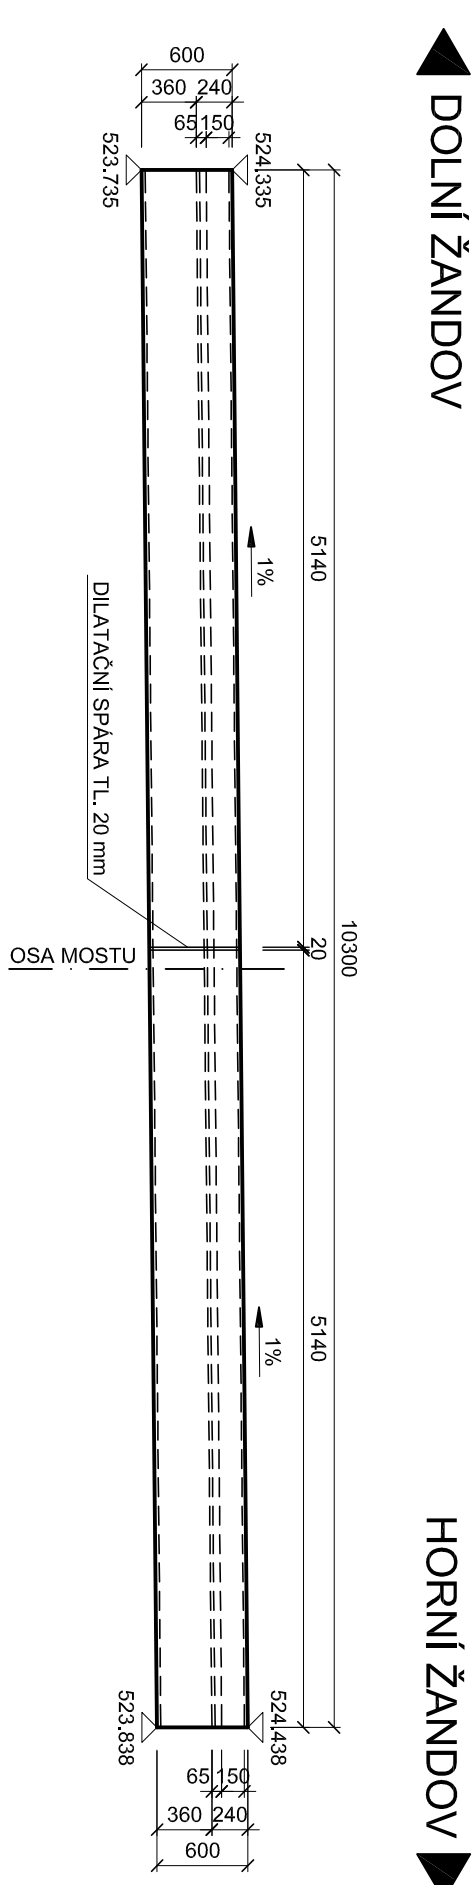


POHLED NA ŘÍMSU VPRAVO M1:50

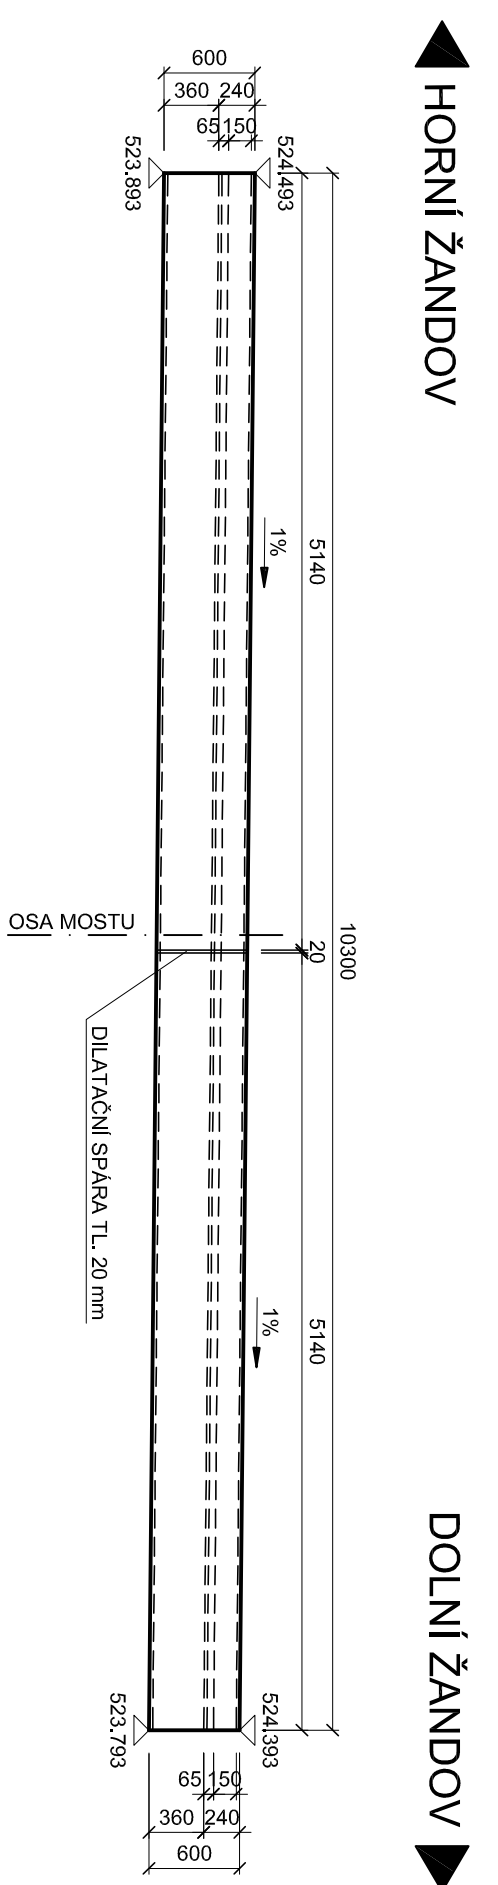


PŘÍČNÝ ŘEZ A-A' M1:20

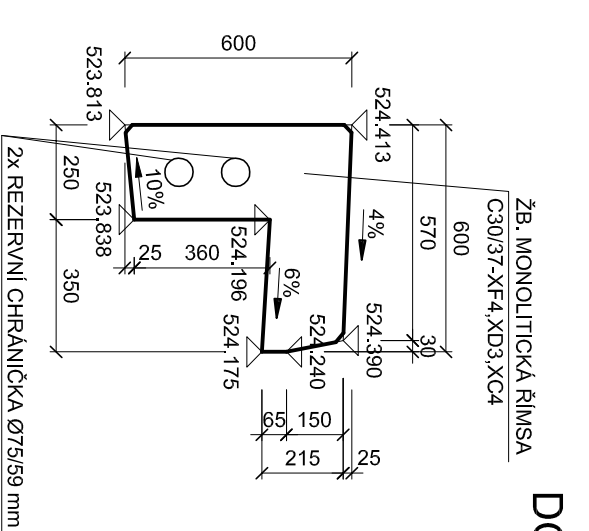


PŘÍČNÝ ŘEZ B-B' M1:20

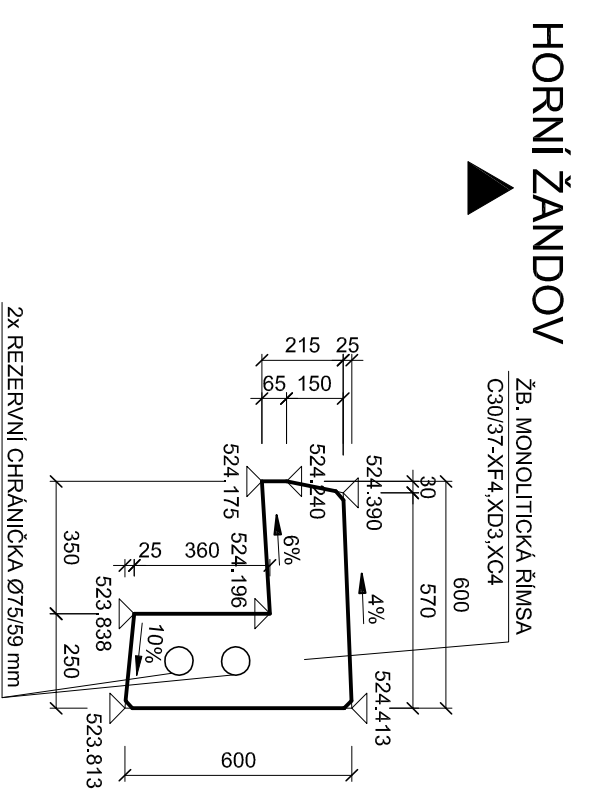

POHLED NA ŘÍMSU VLEVO M1:50

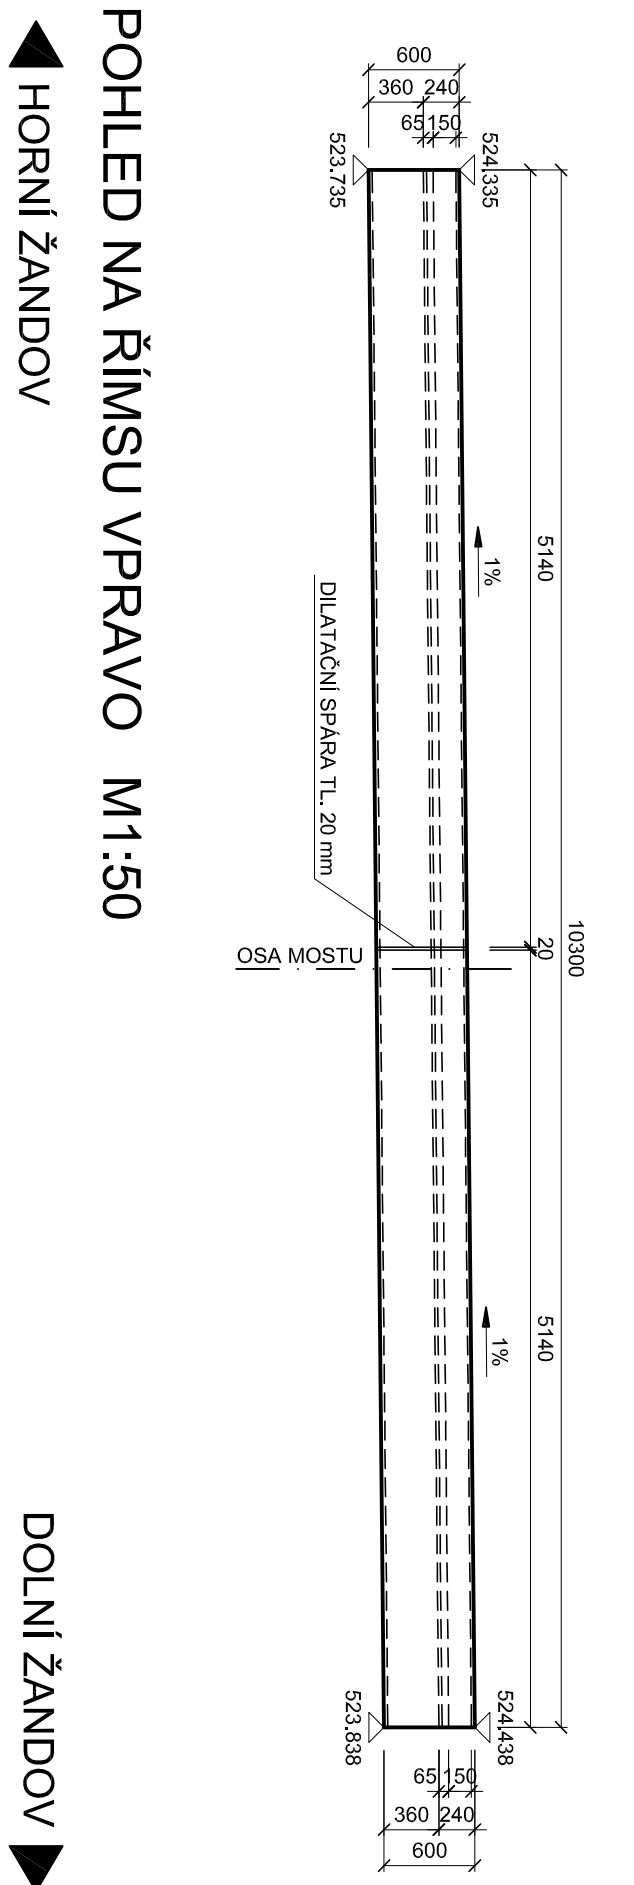

POHLED NA ŘÍMSU VPRAVO M1:50

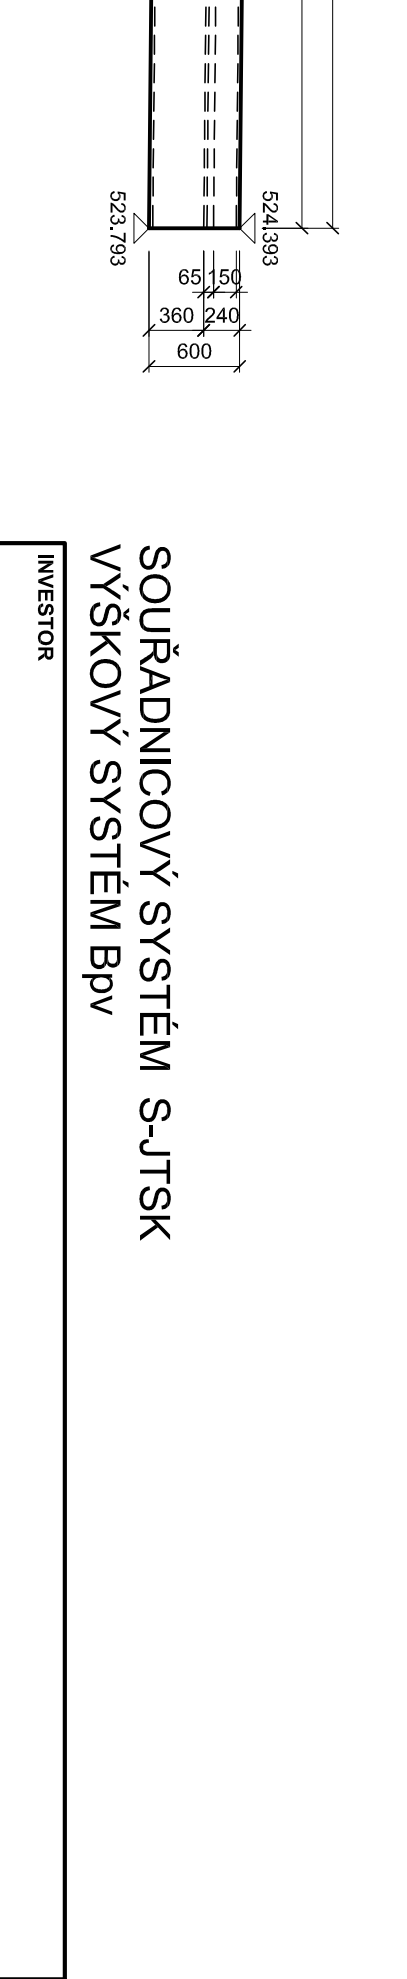

POZNÁMKA :

- VŠECHNY HRANY ZKOSIT 15 x 15 mm, NENÍ - LI UVEDENO JINAK!  
- ÚPRAVA POHLEDOVÝCH PLOCH BETONU VIZ TECHNICKÁ ZPRÁVA.

BETON:


C30/37-XF4,XD3,XC4 ŘÍMSY

STAVBA				S.A.W. CONSULTING s.r.o.			
MODERNIZACE MOSTU EV. Č. 214 18-1				DOLNÍ ŽANDOV			
VYPRACOVAL				ZAKÁZKOVÉ ČÍSLO			
ING. EVA DRAGOUNOVÁ				2017-056			
ZODPOVĚDNÝ PROJEKTANT				INVESTOR			
ING. EVA DRAGOUNOVÁ				KŠÚS KK			
TECHNICKÁ KONTROLA				DATUM			
JAROSLAV ZAVADIL DIS.				01/2018			
STUPĚN				DSPI/DPS			
MĚŘITKO				1:20, 1:50			
Č. PŘÍLOHY				PARÉ			
VÝKRES TVARU ŘÍMS				6			

INVESTOR

KRAJSKÁ SPRÁVA A ÚDRŽBA SILNIC  
KARLOVARSKÉHO KRAJE

Chebská 282, 356 01 Sokolov




SO 201

MODERNIZACE MOSTU EV. Č. 214 18-1

STAVBA

MODERNIZACE MOSTU EV. Č. 214 18-1

DOLNÍ ŽANDOV



S.A.W. CONSULTING s.r.o.

Prasna 2324, 407 47 Varnsdorf

Středisko UL: Masarykova 633/318, 400 01 Ústí n. L.

web: www.sawconsulting.cz

email: info@sawconsulting.cz

INVESTOR

KŠÚS KK

ZAKÁZKOVÉ ČÍSLO

2017-056

DATUM

01/2018

STUPĚN

DSPI/DPS

MĚŘITKO

1:20, 1:50

Č. PŘÍLOHY

6

PARÉ