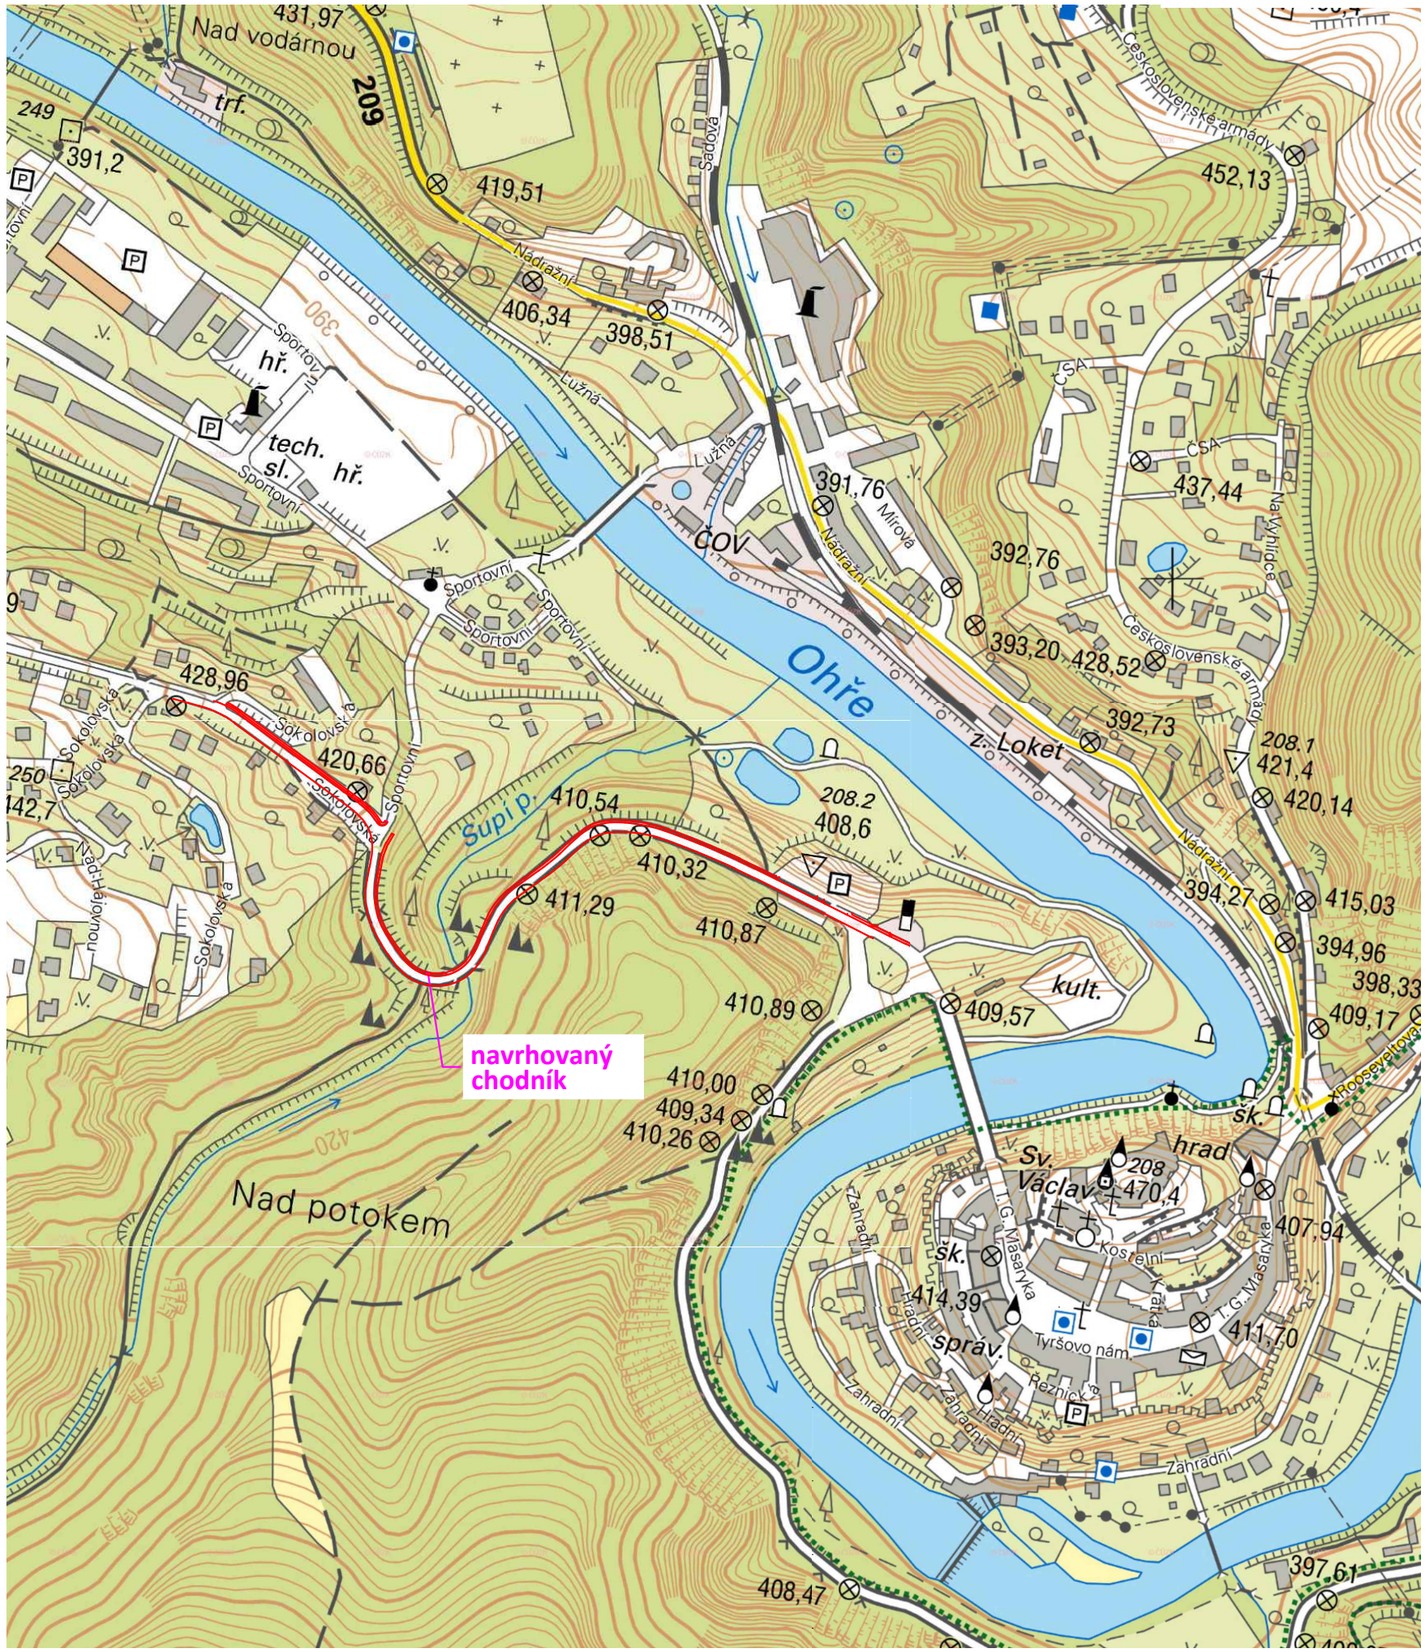

N

inPlan Inplan CZ s.r.o. dopravní stavby městské inženýrství Majakovského 707/29 360 05 Karlovy Vary www.inplan.cz	Zodpovědný projektant: Ing. Petr Král	Hlavní projektant: Ing. Petr Král	Stavebník: **Město Loket** T.G.Masaryka 1/69 Loket 357 33
	Projektant: Ing. Radoslav Zach	Technická kontrola: Ing. Ota Řezanka	
	Zakázka: **Loket - silnice III/2099, Sokolovská ulice"**		Datum: 08/2019 Paré číslo:
			Úroveň: TST
	Příloha:		Číslo zakázky: 122019
	Přehledná situace		Měřítko: 1:5 000 Číslo přílohy: **B**

Dokumentaci lze užívat ve smyslu příslušné smlouvy o dílo, kopírování a rozšiřování bez předchozího souhlasu je zakázáno.