




## POHLED A - A'

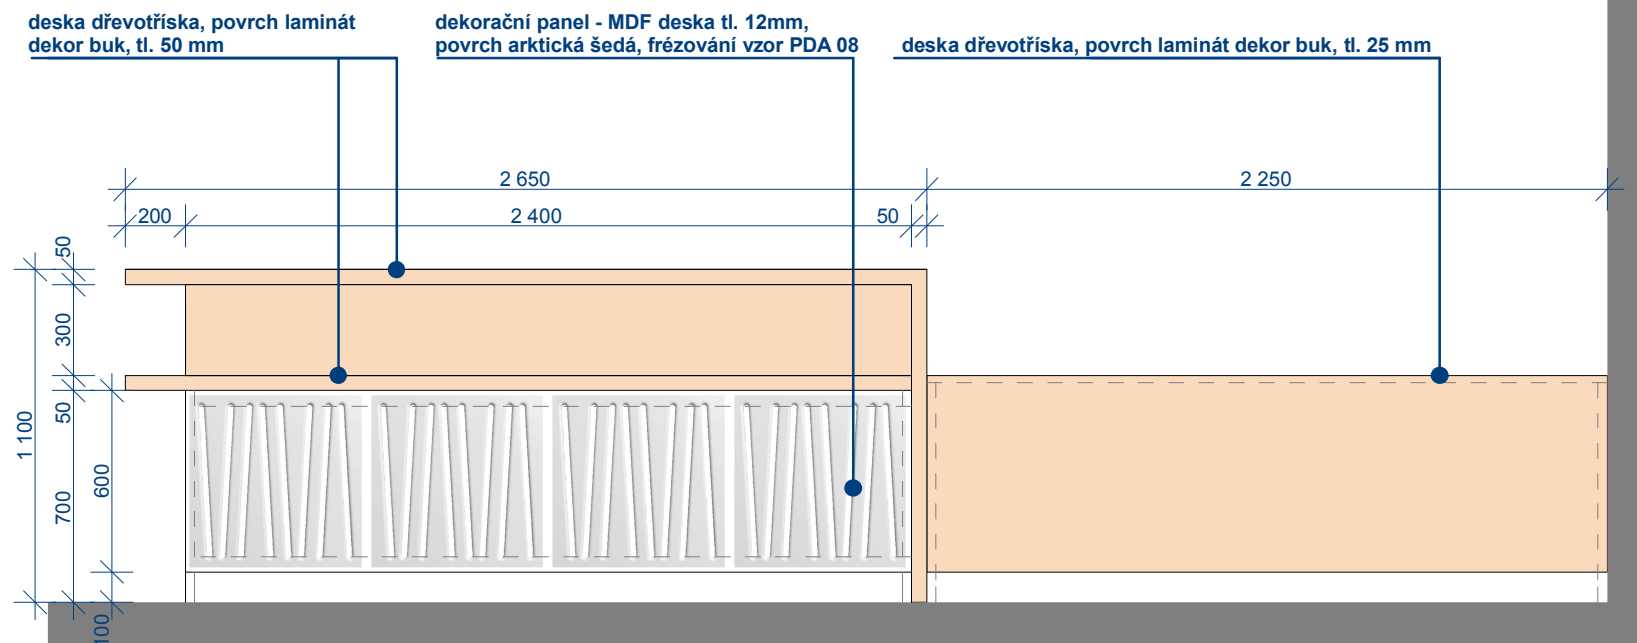

## POHLED B - B'

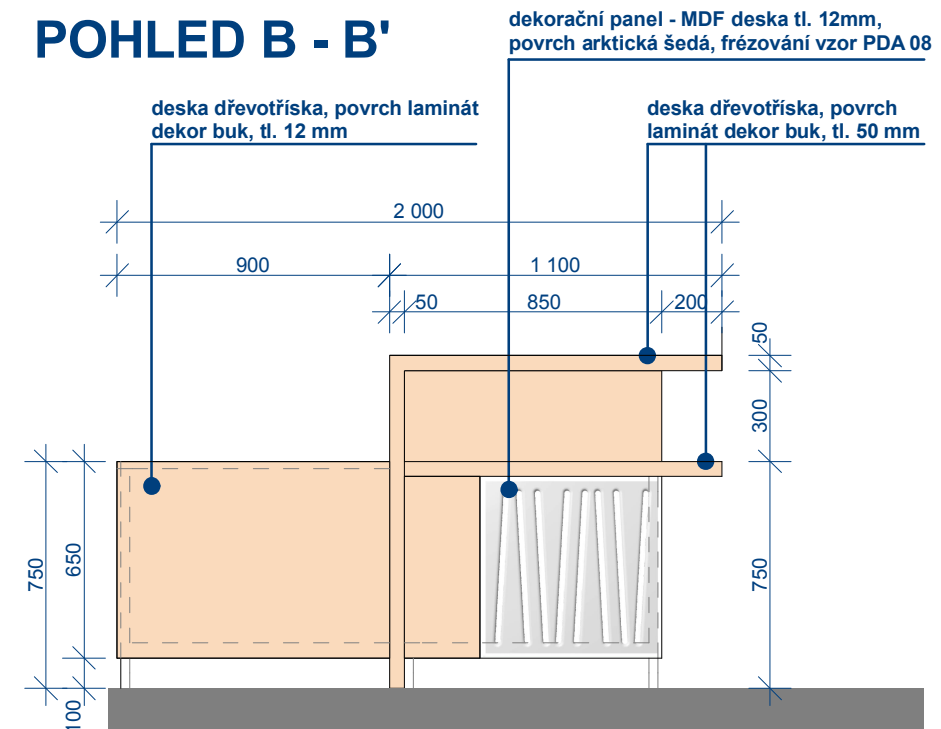

## PŮDORYS

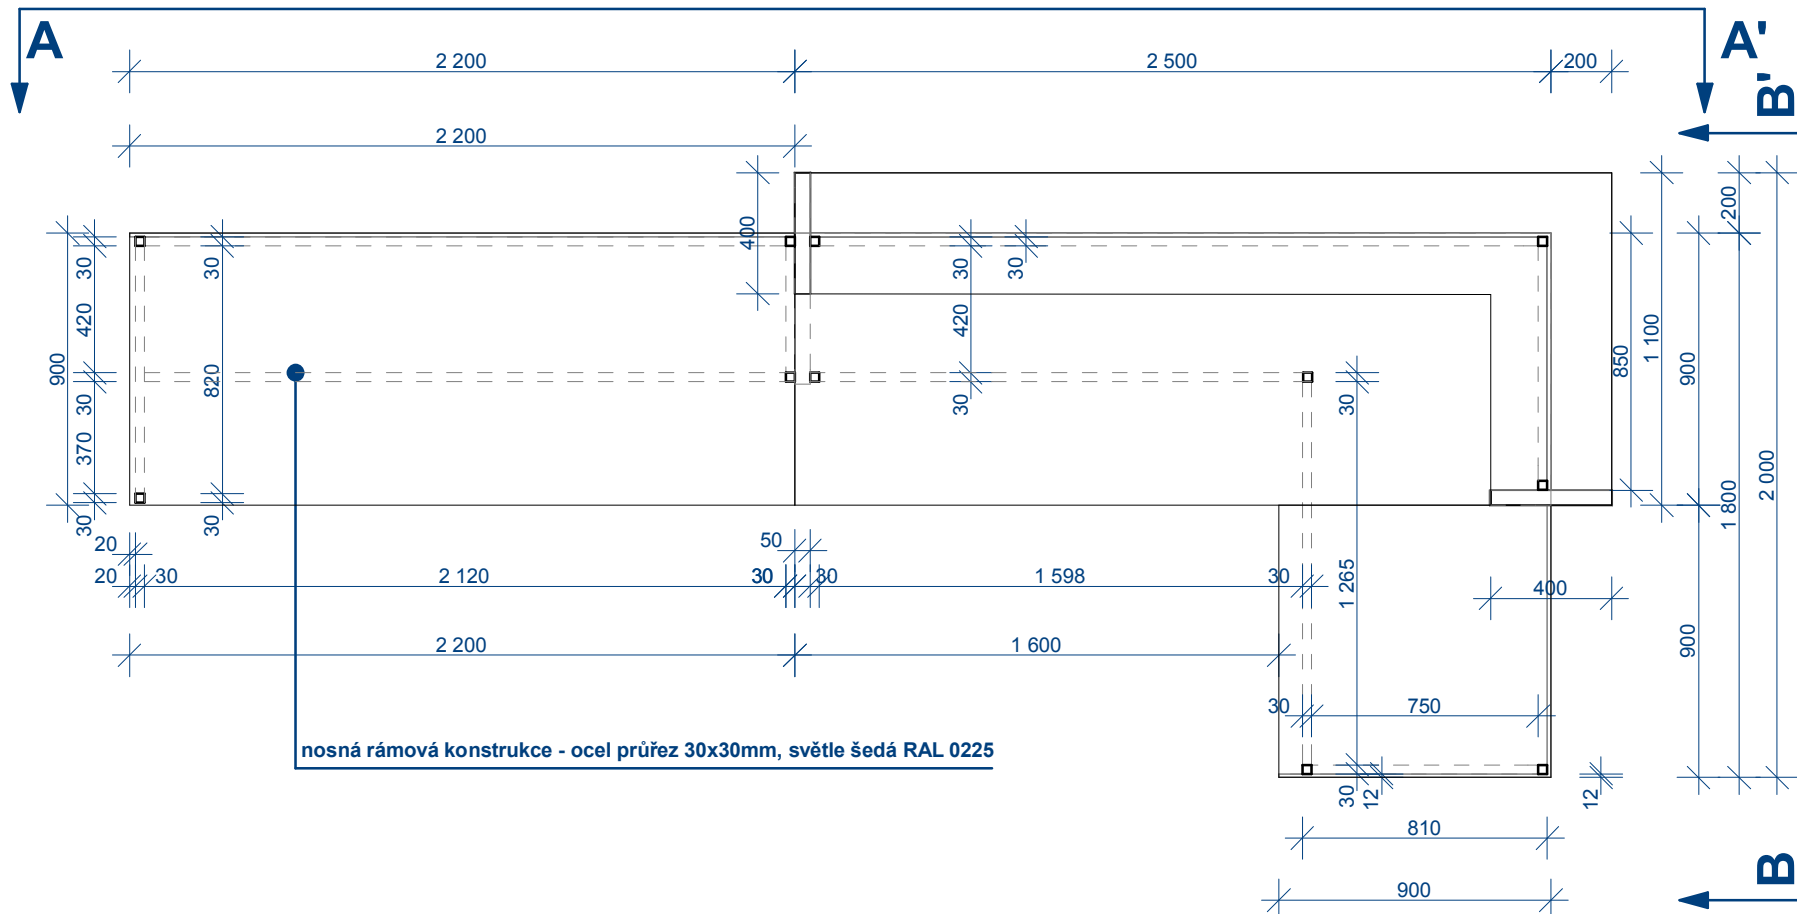

## PP INTERIÉRU - ARCHIV KRAJSKÉ KNIHOVNY ATYPICKÝ PULT M:25

Rozšíření kapacity krajské knihovny v rámci akce :  
 Ochrana, zefektivnění zprávy, zpřístupnění a využívání knihovných fondů Krajské knihovny Karlovy Vary

vypracoval: ing. arch. Ludmila Míková

duben 2018

B.5