



±0,000=556,00

architektonické řešení		technické řešení		kreslil		projektant	
		JAN TRŠKA		JAN TRŠKA		Jan Trška projektové a inženýrské činnosti Koboučkova 2162/2 Praha 4 esee.projekt@volny.cz tel.: 26 12 18 089 IČO: 101 66 834	
investor:		STŘEDNÍ LESNICKÁ ŠKOLA ŽLUTICE, ŽIŽKOV č.345					
název akce:		PĚSTEBNÍ SKLENÍK - STŘEDNÍ LESNICKÁ ŠKOLA ŽLUTICE ŽLUTICE, Žižkov č.p.345					
část dokumentace:						č.dílů:	C
SITUAČNÍ VÝKRESY		mřížko:					
		formát:					
		měřítko:					
výkres:		stav/objekt:				č.výkresu	č.paré
SITUACE STAVBY						C.2.	

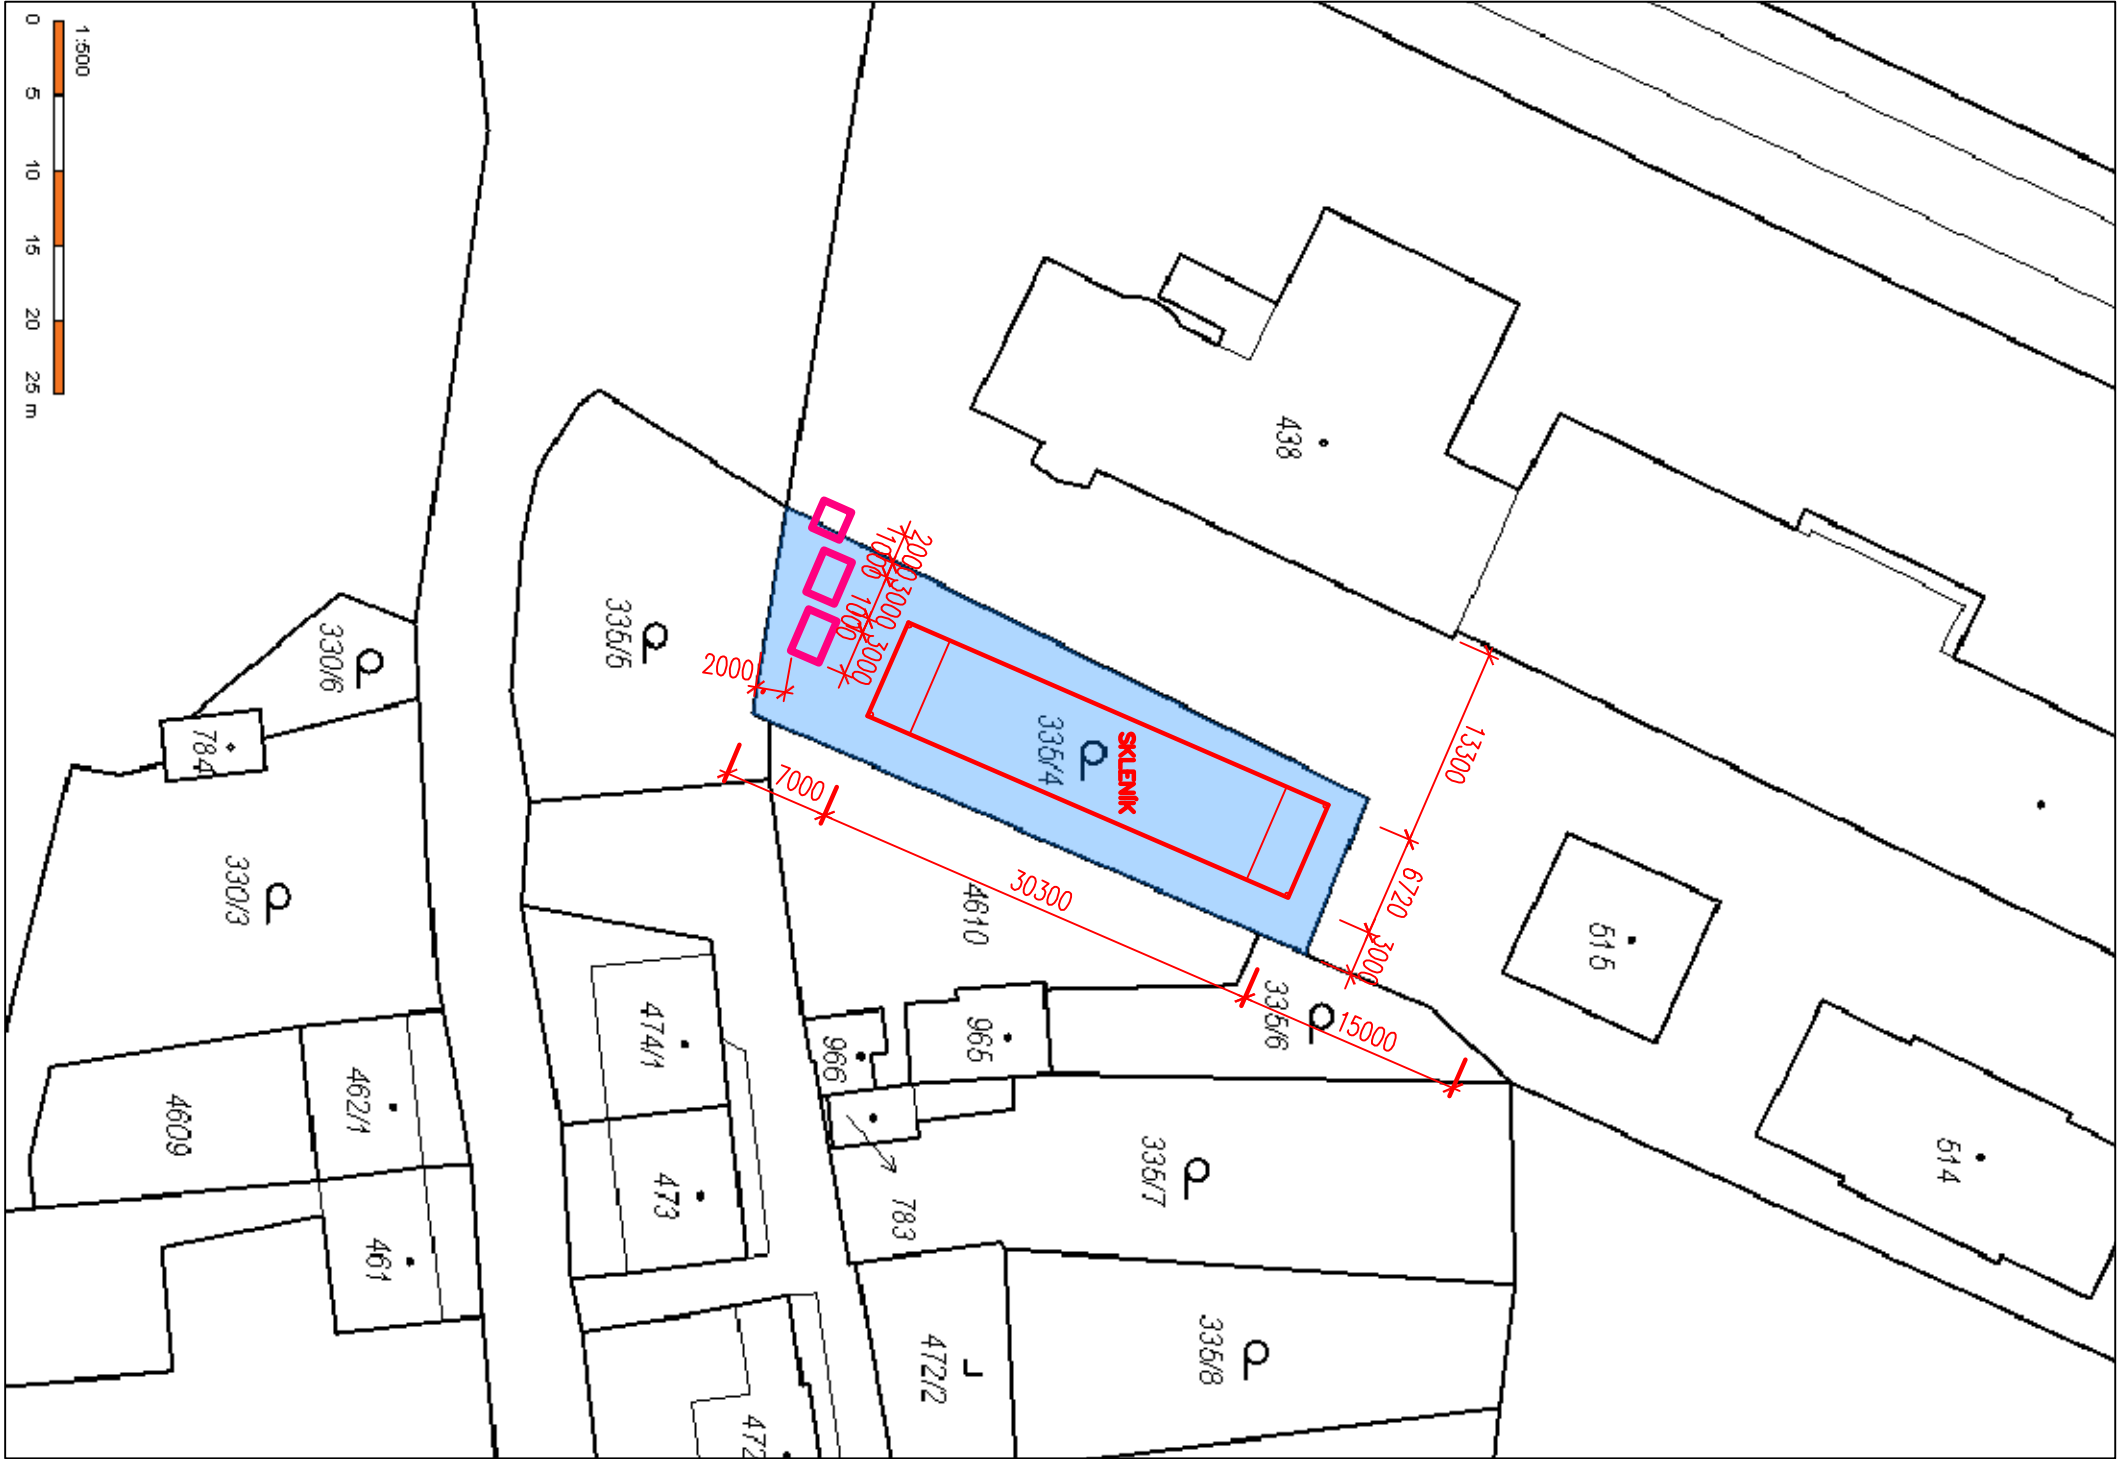

±0,000=556,00

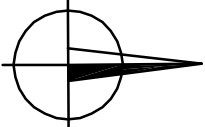

architektonické řešení I	technické řešení I	kreslil	projektant
	JAN TRÍŠKA	JAN TRÍŠKA	Jan Trška
investor:	STŘEDNÍ LESNICKÁ ŠKOLA ŽLUTICE, ŽIŽKOV Č.345		
název akce:	PĚSTEBNÍ SKLENÍK - STŘEDNÍ LESNICKÁ ŠKOLA ŽLUTICE		
část dokumentace:			č.zakázky:
SITUAČNÍ VÝKRESY			datum:
SITUACE STAVBY			stupeň:
			formát:
			mřížka:
			stav/objekt:
			č.výkresu
			č.paré