


KOMBI ROZDĚLOVAČ A SBĚRAČ – MODUL 80, Qmax= 2.60 m3/hod

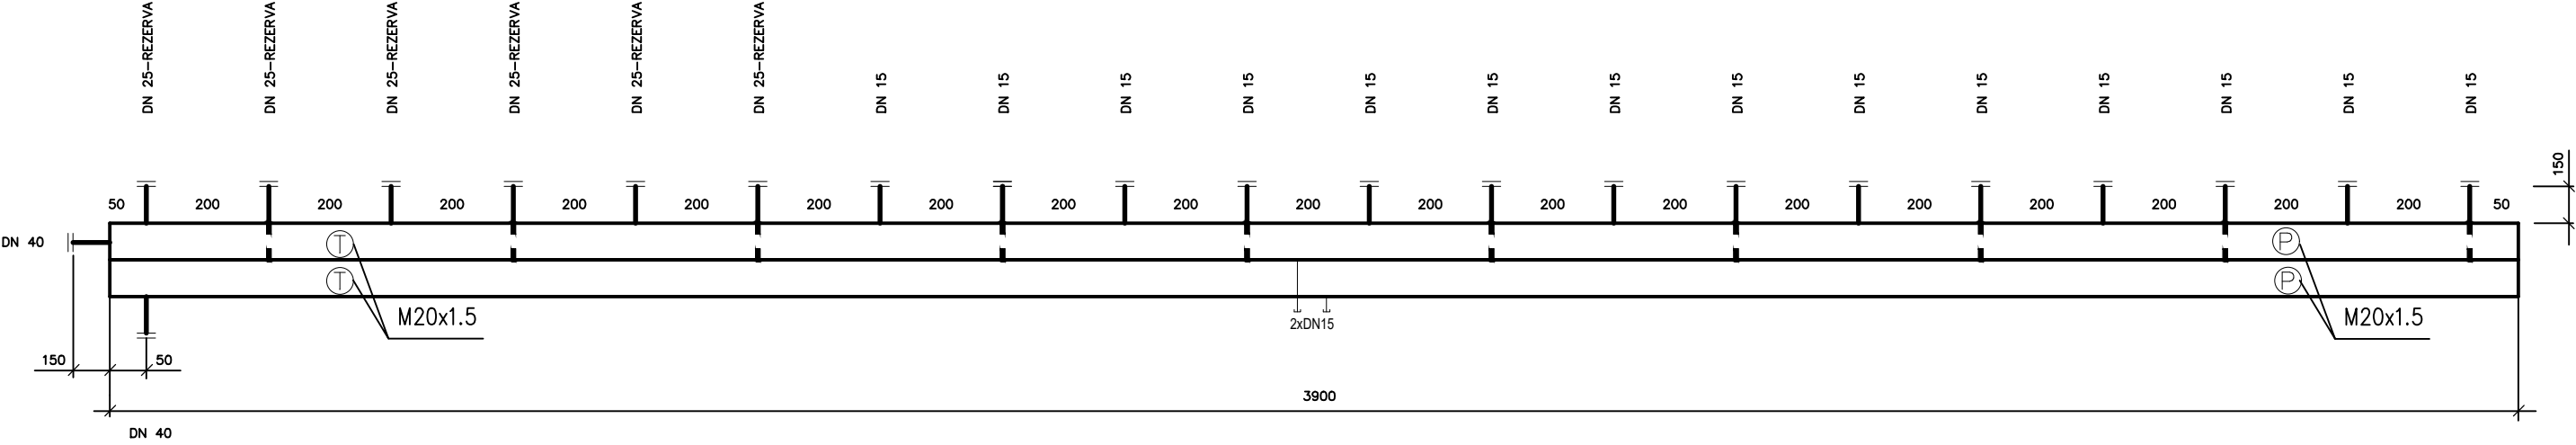

zodpovědný projektant		technické řešení		kreslil		projektant  Petr Kliment projektant ÚT Štětínská 353/37,Praha 8 klimentpetr@seznam.cz +420 603254486 IČO: 43020615						
Petr Kliment		Petr Kliment		Petr Kliment								
investor: STŘEDNÍ LESNICKÁ ŠKOLA ŽLUTICE, ŽIŽKOV Č.345												
název akce:  PĚŠTEBNÍ SKLENÍK – STŘEDNÍ LESNICKÁ ŠKOLA ŽLUTICE ŽLUTICE, Žižkov č.p.345							č.zakázky:					
							datum:		11/2020			
							stupeň:		ÚZEMNÍ SOUHLAS			
část dokumentace: ÚSTŘEDNÍ VYTÁPĚNÍ					č.dílu: D.1.6		formát:		2 x A4			
							měřítko:					
výkres: DETAILS							stav.objekt:		č.výkresu 5		č.paré	