


ŘEZ A - A

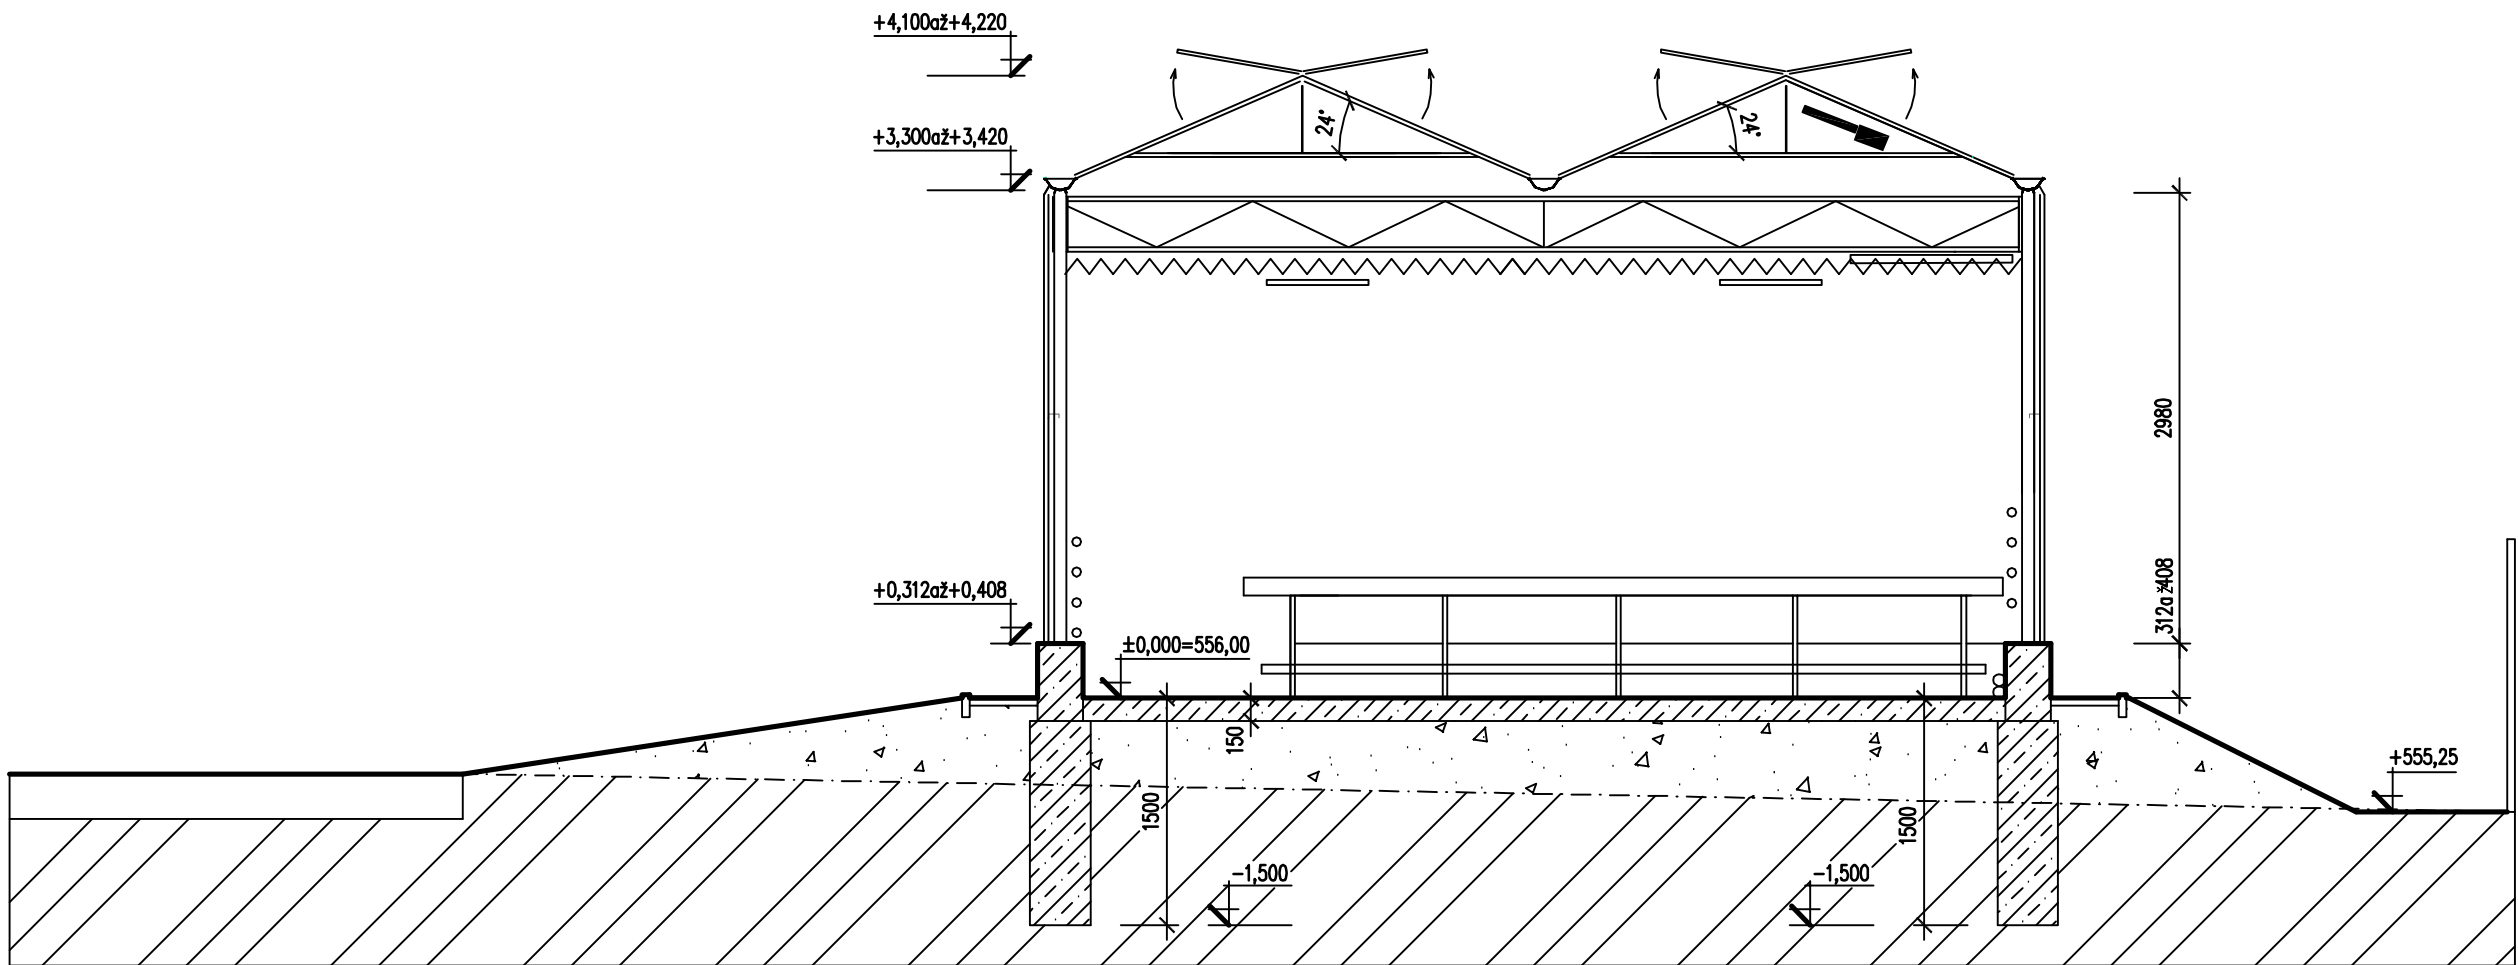

ŘEZ B - B

architektonické řešení	technické řešení	kreslil	projektant		
	JAN TŘÍŠKA	JAN TŘÍŠKA	Jan Tříška projektová a inženýrská činnost Kloboukova 2192/2 Praha 4 oslova.projekt@volny.cz tel.: 26 12 18 089 IČO: 101 68 834		
Investor: STŘEDNÍ LESNICKÁ ŠKOLA ŽLUTICE, ŽIŽKOV Č.345			č.zakázky:		
název akce: PĚŠTEBNÍ SKLENÍK - STŘEDNÍ LESNICKÁ ŠKOLA ŽLUTICE ŽLUTICE, Žižkov č.p.345			datum:	10 / 2020	
			stupeň:	ÚZEMNÍ SOUHLAS	
část dokumentace: ARCHITEKTONICKO - STAVEBNÍ			č.dílů:	D.1.1	
výkres: ŘEZ A - A, B - B			formát:	3 x A4	
			měřítko:	1 : 50	
			stav.objekt:	č.výkresu	č.paré
				4	