



PŮDORYSNÉ ROZMÍSTĚNÍ STOLŮ

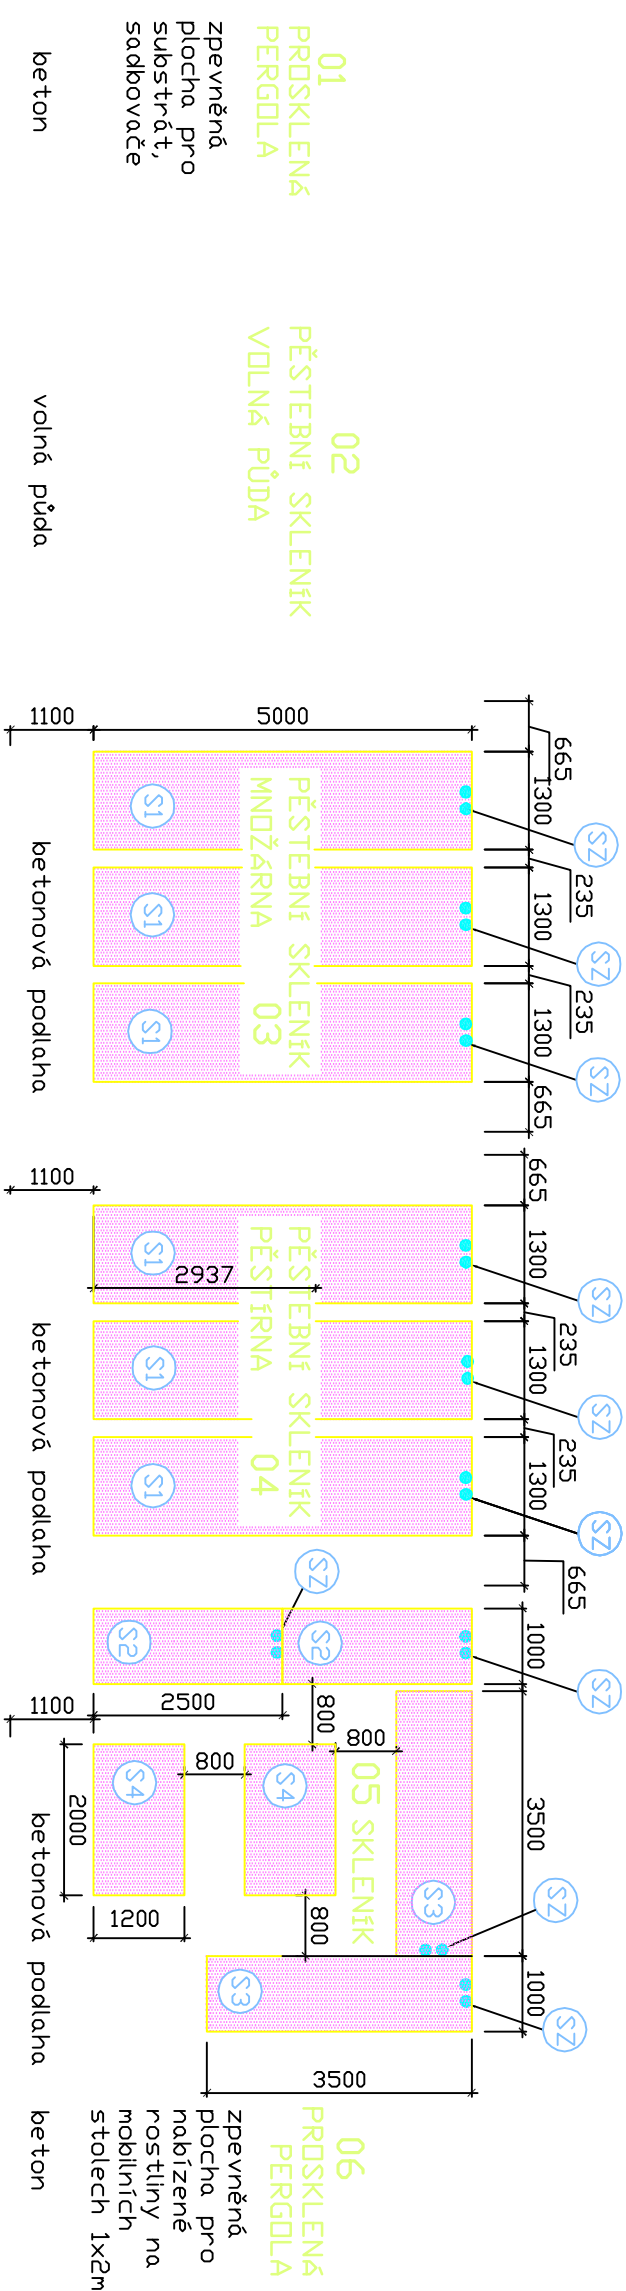


LEGENDA

- (S1) Posuvný pěstební stůl 1,3x5,0m-plastové vaničky příliv-odliv-6ks
- s ventilem vypustným i napouštěcím, tzn připojeno na závlahu
- kotveno do podlahy
- (S2) Pevný pěstební stůl 1,0x2,5m-plastové vaničky příliv-odliv-2ks
- s ventilem vypustným i napouštěcím, tzn připojeno na závlahu
- (S3) Pevný pěstební stůl 1,0x3,6m-plastové vaničky příliv odliv-2ks
- s ventilem vypustným i napouštěcím, tzn připojeno na závlahu
- (S4) Pojízdňý pěstební stůl 1,0x2,0m-plastové vaničky příliv-odliv-2ks
- bez ventilů, tzn bez připojení na závlahu
- (SZ) ke každému stolu přívod a odtok závlahy

PŘÍČNÝ ŘEZ PŘESUVNÝMI STOLY

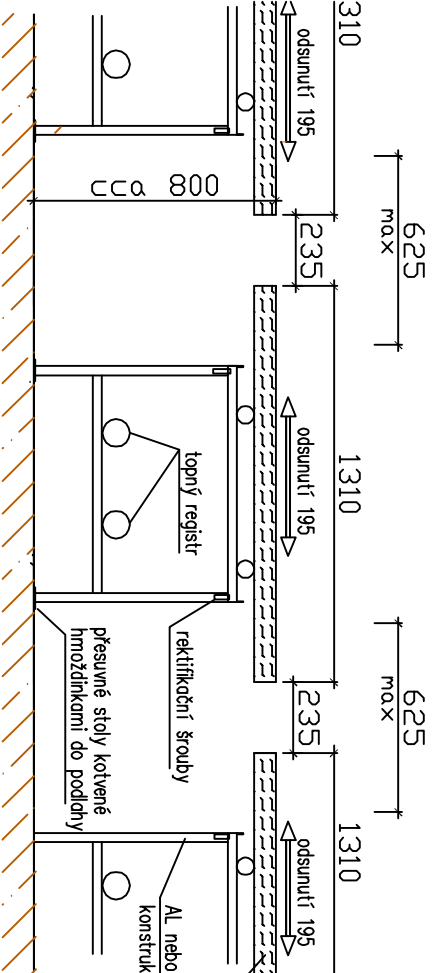

PŘÍČNÝ PEVNÝMI STOLY

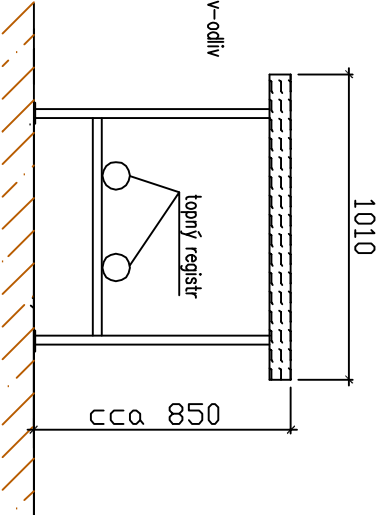

LEGENDA MATERIÁLŮ

- v pohledu v řezu
- železobetonové základy viz (1)
- pěstební stoly
- hliníkový plech, AL materiál

architektonické řešení	technické řešení	kreslil	projektant
	ING.M. STÁVEK	ING.M. STÁVEK	JAN TŘÍŠKA
			projektová a inženýrská činnost Koboučková 2192/2 Praha 4 osob.příměří @volny.cz tel.: 26 12 18 089 IČO: 101 68 834
Investor:	STŘEDNÍ LESNICKÁ ŠKOLA ŽITULICE, ŽITKOV Č.345		
název dílce:	PĚSTEBNÍ SKLENÍK - STŘEDNÍ LESNICKÁ ŠKOLA ŽITULICE		
	ŽITULICE, ŽITKOV Č.p.345		
část dokumentace:	ARCHITEKTONICKO - STAVEBNÍ - dok. dod. skleníku	č.dílů:	D.1.1
výtisk:	PŮDORYSNÉ ROZMÍSTĚNÍ STOLŮ	stav.objekt:	č.výtisku
			10
		č.poré	