




ŘEZ 1 - 1

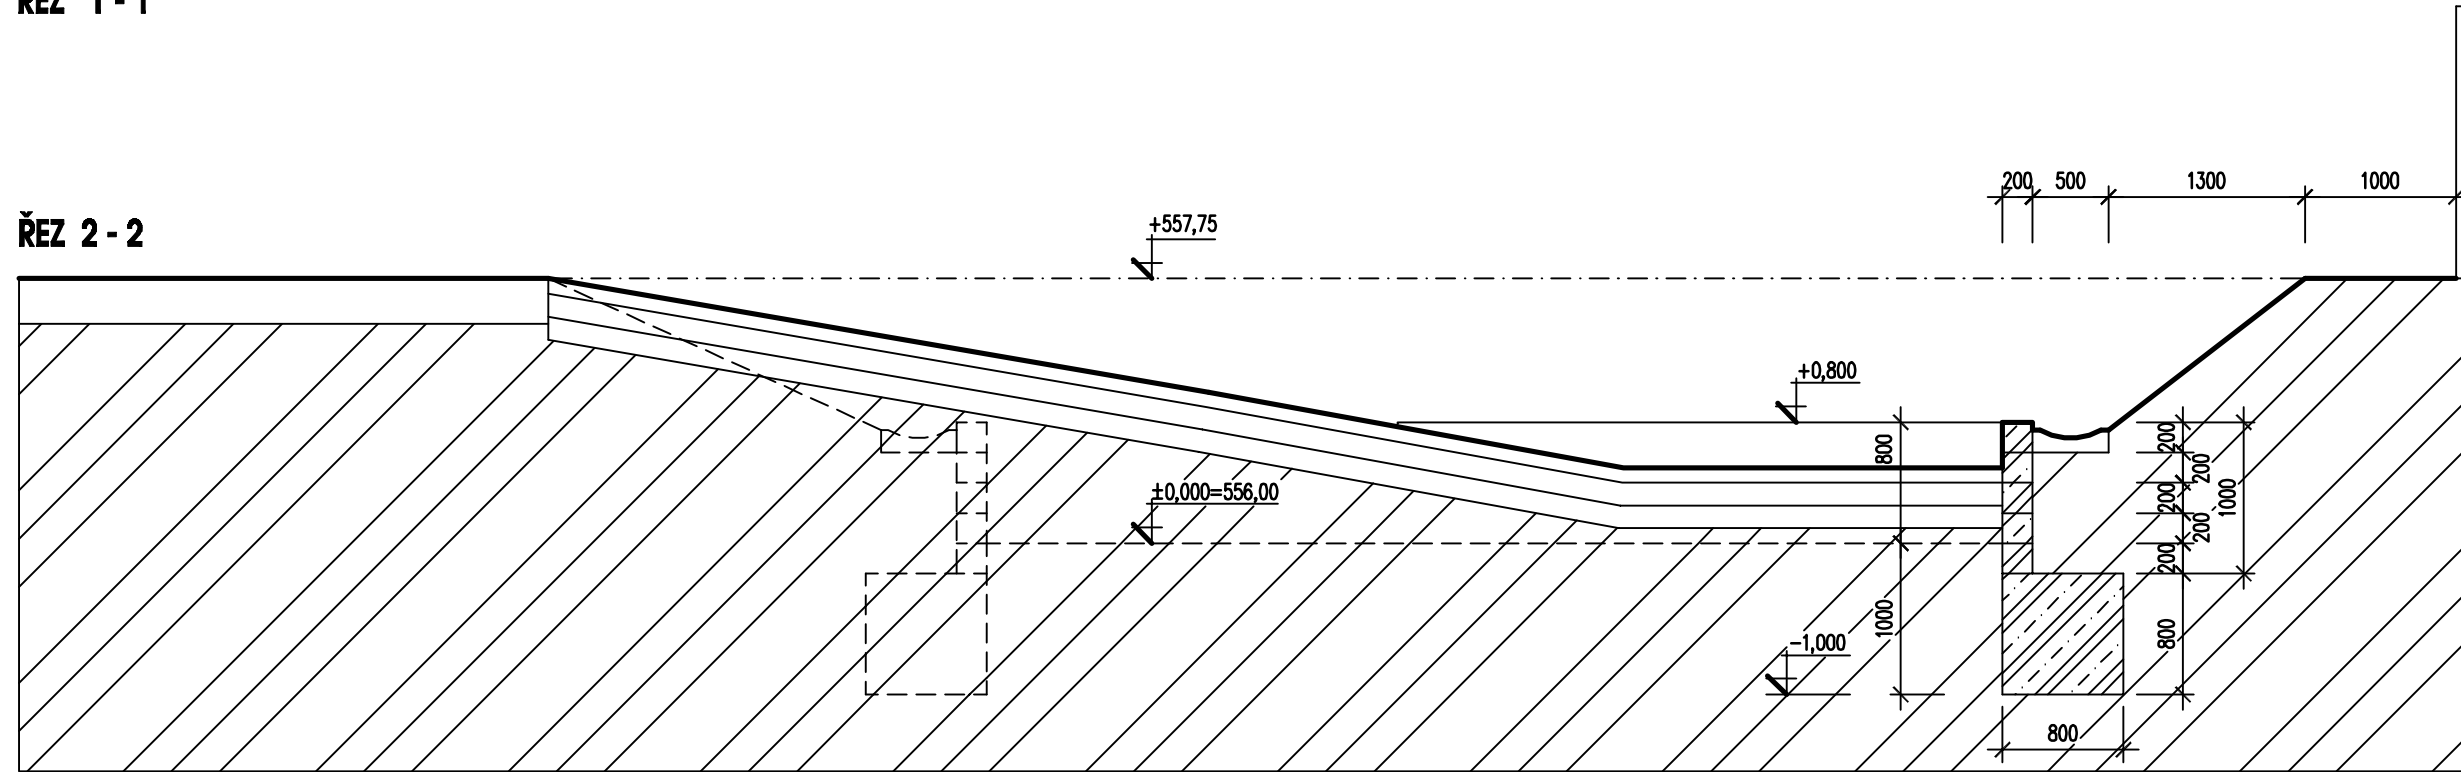

ŘEZ 2 - 2

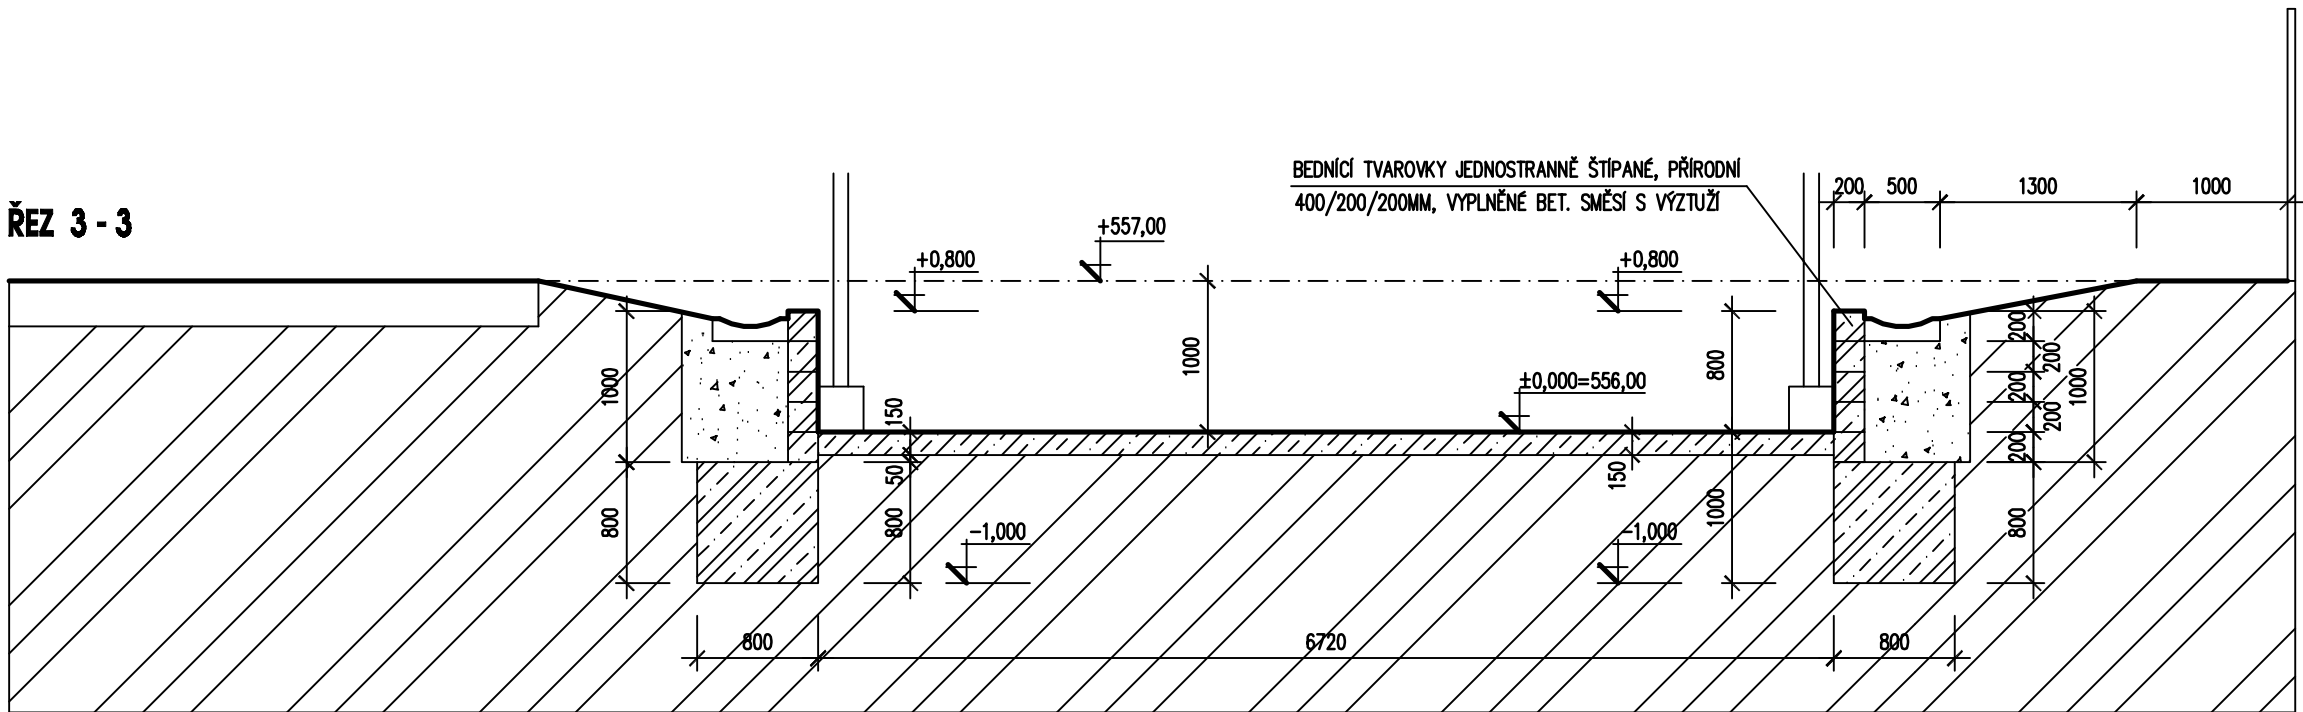

ŘEZ 3 - 3

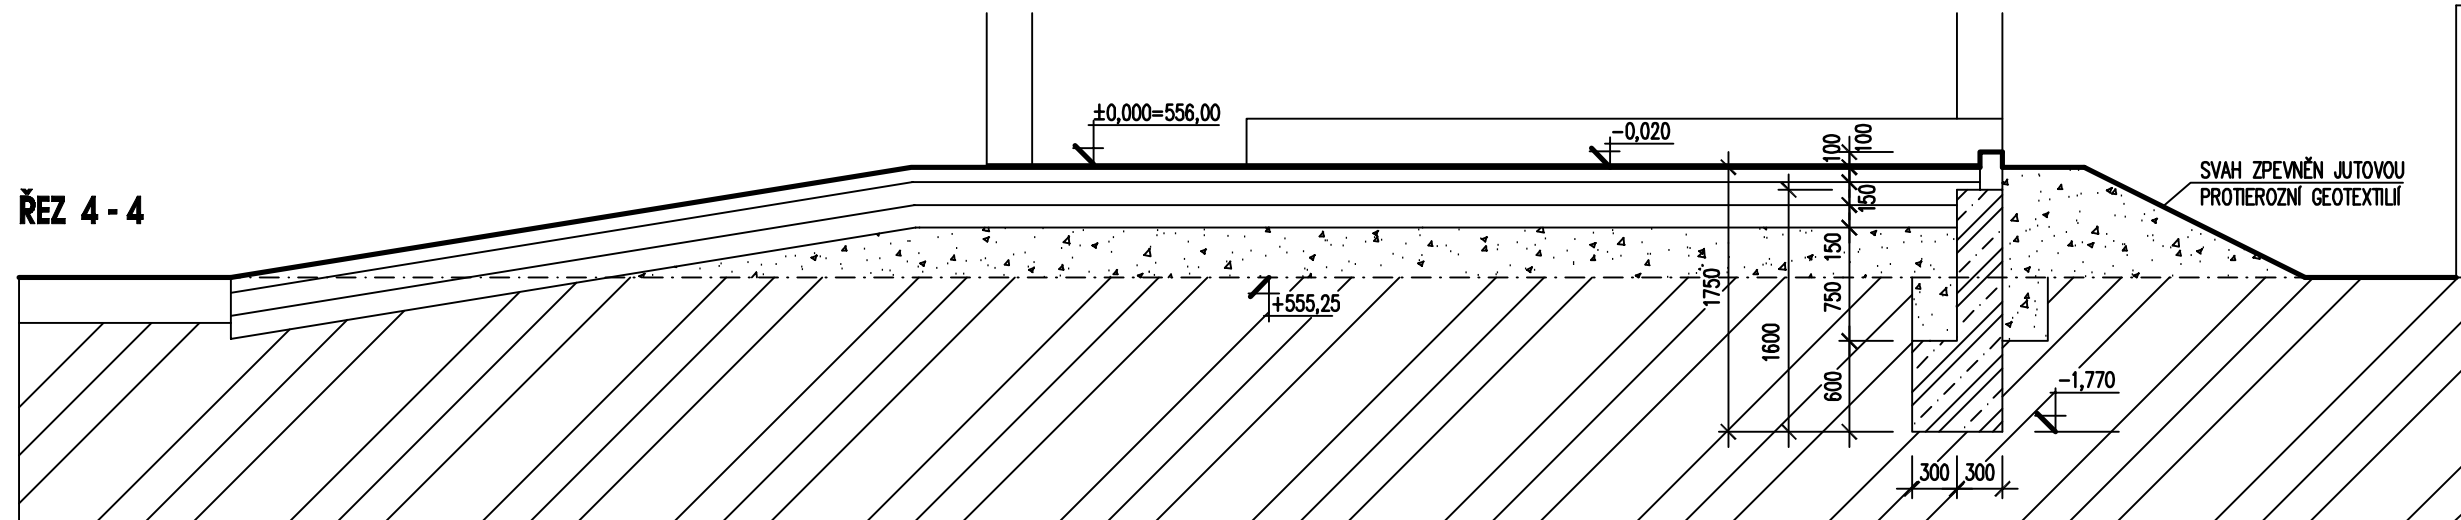

ŘEZ 4 - 4

architektonické řešení	technické řešení	kreativ	projektant		
	JAN TRÍSKA	JAN TRÍSKA	Jan Triska		
Investor:			STŘEDNÍ LESNICKÁ ŠKOLA ŽLUTICE, ŽIŽKOV Č.345		
název akce:			PĚŠTEBNÍ SKLENÍK - STŘEDNÍ LESNICKÁ ŠKOLA ŽLUTICE		
část dokumentace:			ARCHITEKTONICKO - STAVEBNÍ		
výkres:			ZÁKLADOVÉ ŘEZY		
			č.zakázky:		
			datum:	10 / 2020	
			stupeň:	ÚZEMNÍ SOUHLAS	
			č.dluh:	D.1.1	
			formát:	4 x A4	
			měřítko:	1 : 50	
			stav.objekt:	č.výkresu	č.paré
				3	