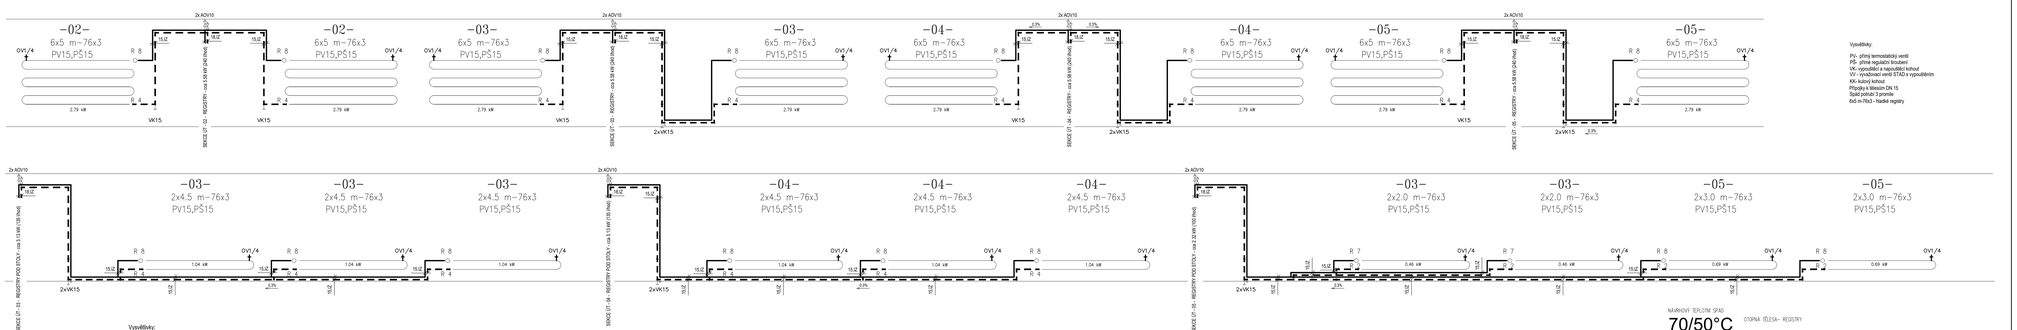

Vysvětlivky:
F- filtr
ZV- zpětný ventil
AOV- automatický odvzdušňovací ventil
OVI- odvzdušňovací ventil
VK- vypouštěcí a napouštěcí kohout
R - redukce
KK - kulový kohout
RK - regulační kohout
PV- přímý termostatický ventil
PŠ- přímé regulační šroubení
VV - vyvažovací ventil s vypouštěním
Přípojky k tělesům DN 15
Spád potrubí 3 promile
6x5 m-76x3 - hladké registry

Vysvětlivky:
PV- přímý termostatický ventil
PŠ- přímé regulační šroubení
VN- vypouštěcí a napouštěcí kohout
VV - vyvažovací ventil STAD s vypouštěním
KK- kulový kohout
Přípojky k tělesům DN 15
Spád potrubí 3 promile
6x5 m-76x3 - hladké registry

TOPNÁ VODA 90/70°C

TOPNÁ VODA 70/50°C

OTOPNÁ TĚLESA - REGISTRY

zodpovědný projektant	technické řešení	kreslil	projektant
Petr Kliment	Petr Kliment	Petr Kliment	Petr Kliment projektant OT Sokolská 1, Olov 8 klimentpet@seznam.cz +420 603254486 IČO: 43020615
investor: STŘEDNÍ LESNICKÁ ŠKOLA ŽLUTICE, ŽIŽKOV Č.345			
název akce: PĚSTEBNÍ SKLENÍK – STŘEDNÍ LESNICKÁ ŠKOLA ŽLUTICE ŽLUTICE, Žižkov č.p.345			č.zakázky:
			datum: 11/2020
			stupeň: ÚZEMNÍ SOUHLAS
část dokumentace: OSTŘEDNÍ VYTÁPĚNÍ		č.dílu: D.1.6	formát: 6 x A4
			měřítko:
výkres: MONTÁŽNÍ SCHÉMA ROZVODU			stav.objekt: č.výkresu: 2 č.paré