



Přehledná situace adv

1:5 000

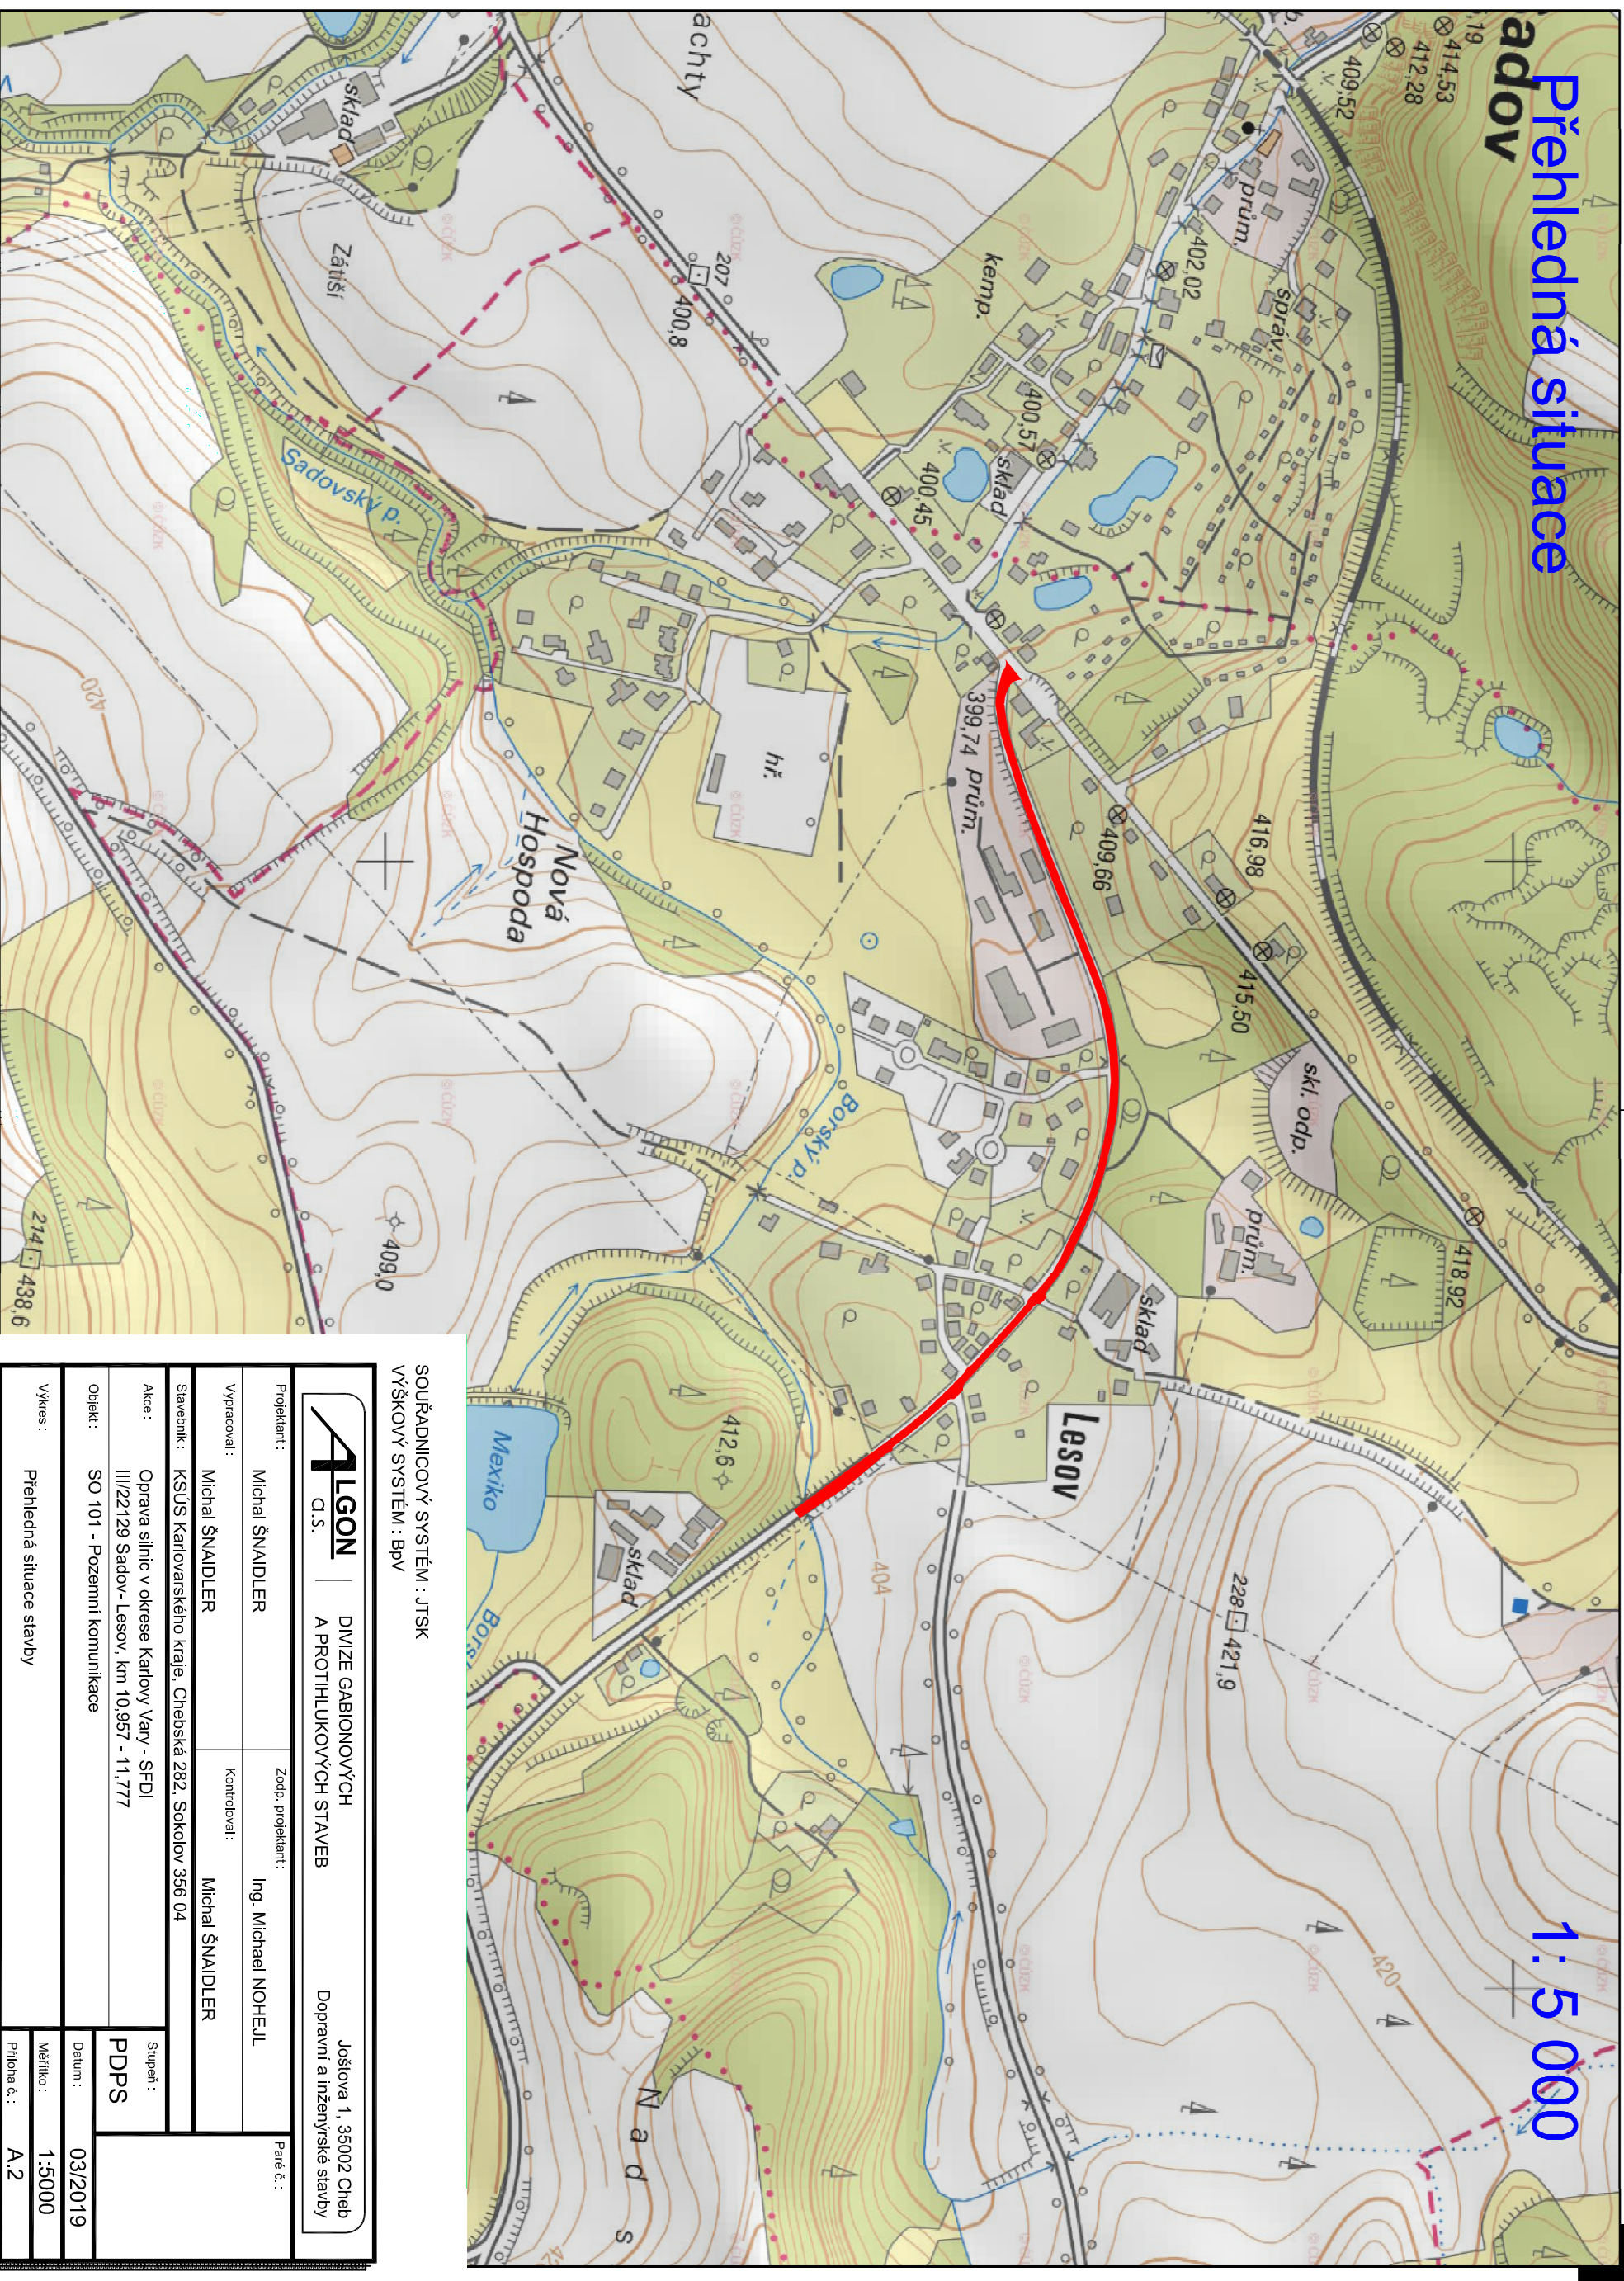

SOUŘADNICOVÝ SYSTÉM: JTSK
VÝŠKOVÝ SYSTÉM: BpV

 ALGON a.s.		DIVIZE GABIONOVÝCH A PROTIHLUKOVÝCH STAVEB		Joštova 1, 35002 Cheb Dopravní a inženýrské stavby	
Projektant :	Michal ŠNAIDLER	Zodp. projektant :	Ing. Michael NOHEJL		
Vypracoval :	Michal ŠNAIDLER	Kontroloval :	Michal ŠNAIDLER		
Stavbedník :	KSÚS Karlovarského kraje, Chebská 282, Sokolov 356 04				
Akce :	Oprava silnic v okrese Karlovy Vary - SFDI III/22129 Sadov- Lesov, km 10,957 - 11,777		Suplen :	PDPs	
Objekt :	SO 101 - Pozemní komunikace		Datum :	03/2019	
Výkres :	Přehledná situace stavby		Měřítko :	1:5000	
			Příloha č.:	A.2	