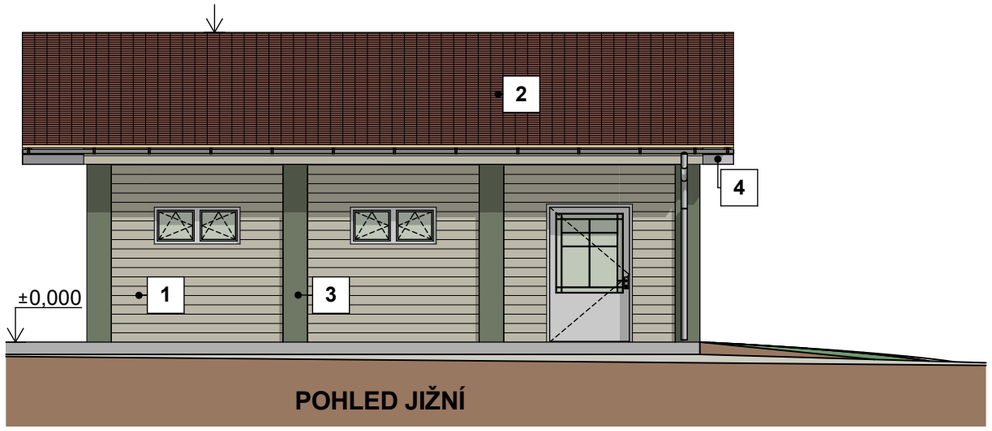

POHLED JIŽNÍ

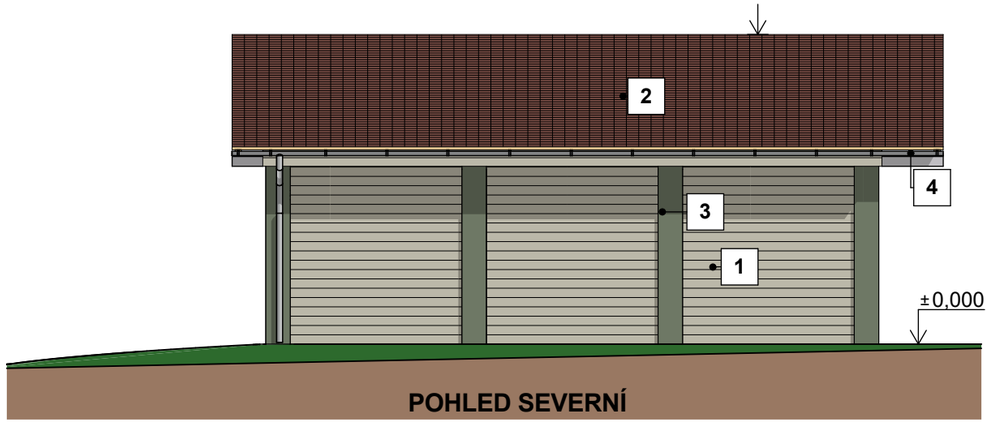

POHLED SEVERNÍ

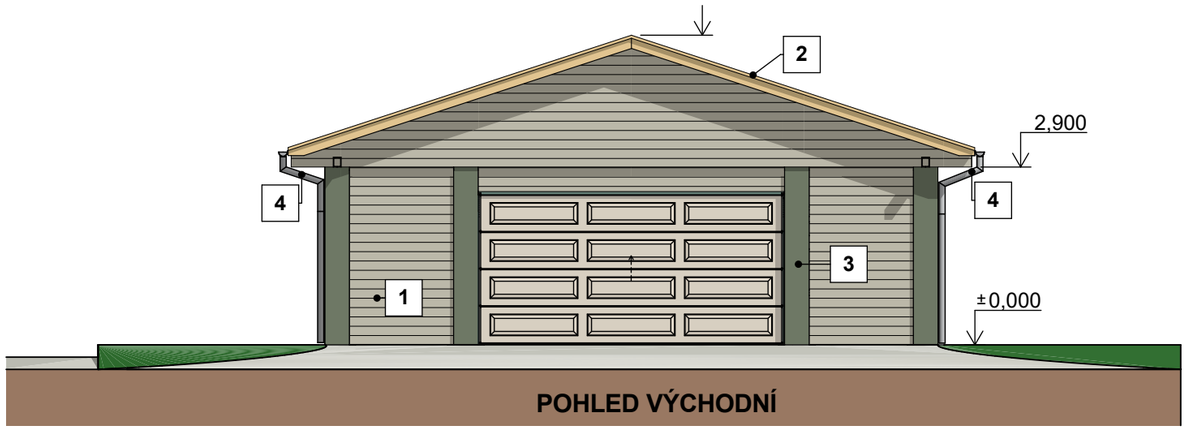

POHLED VÝCHODNÍ

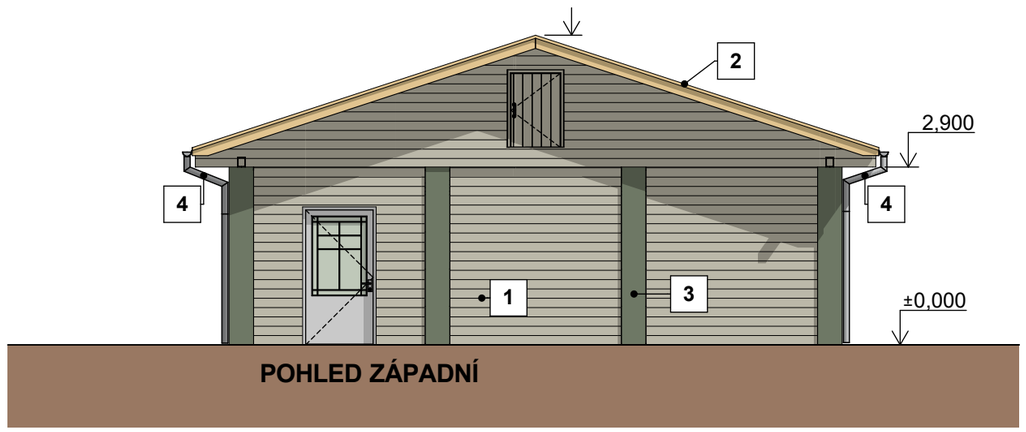

POHLED ZÁPADNÍ

AXONOMETRIE

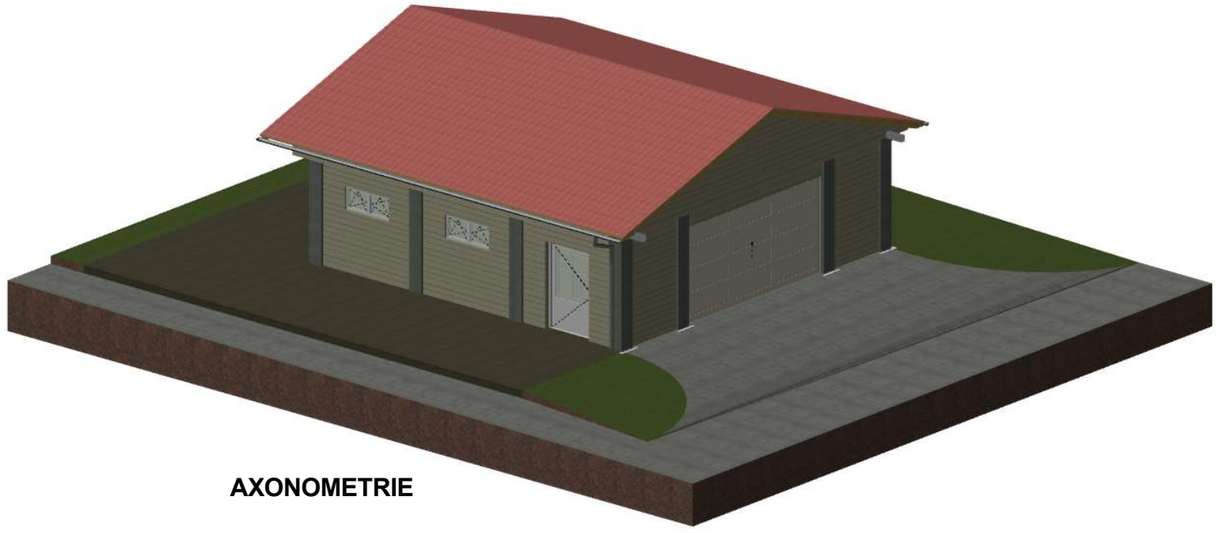

AXONOMETRIE

Legenda materiálů

1. dřevěné pobití
2. střešní krytina - bonský šindel
3. tvárnice KB Beta
4. okapy a svody z titanzinku

název akce: **Hospodářská budova na parcele 2012/4 k.ú. Hranice u Aše**				místo stavby: pozemková parcela č. 2012/4 pozemková parcela č. 2012/3 katastrální území Hranice u Aše	
odpovědný projektant:	Ing. Miroslav Čech, (+420) 723 978 100	investor:	Domov pro seniory v Hranicích příspěvková organizace Karlovarského kraje (IČO: 711 75 202)	datum:	2/2020
vypracoval:	Světlana Bořilová, (+420) 723 743 083			stupeň dok. :	DUR+DSP
profese:	**D 1.1 - ARCHITEKTONICKO STAVEBNÍ ČÁST**	adresa investora:	Krásňany 766, PSČ 351 24 Hranice u Aše	datum revize:	
název výkresu -obsah : **POHLEDY + AXONOMETRIE**				č.výkresu: **05** měřítko: **1:100**	č.paré: