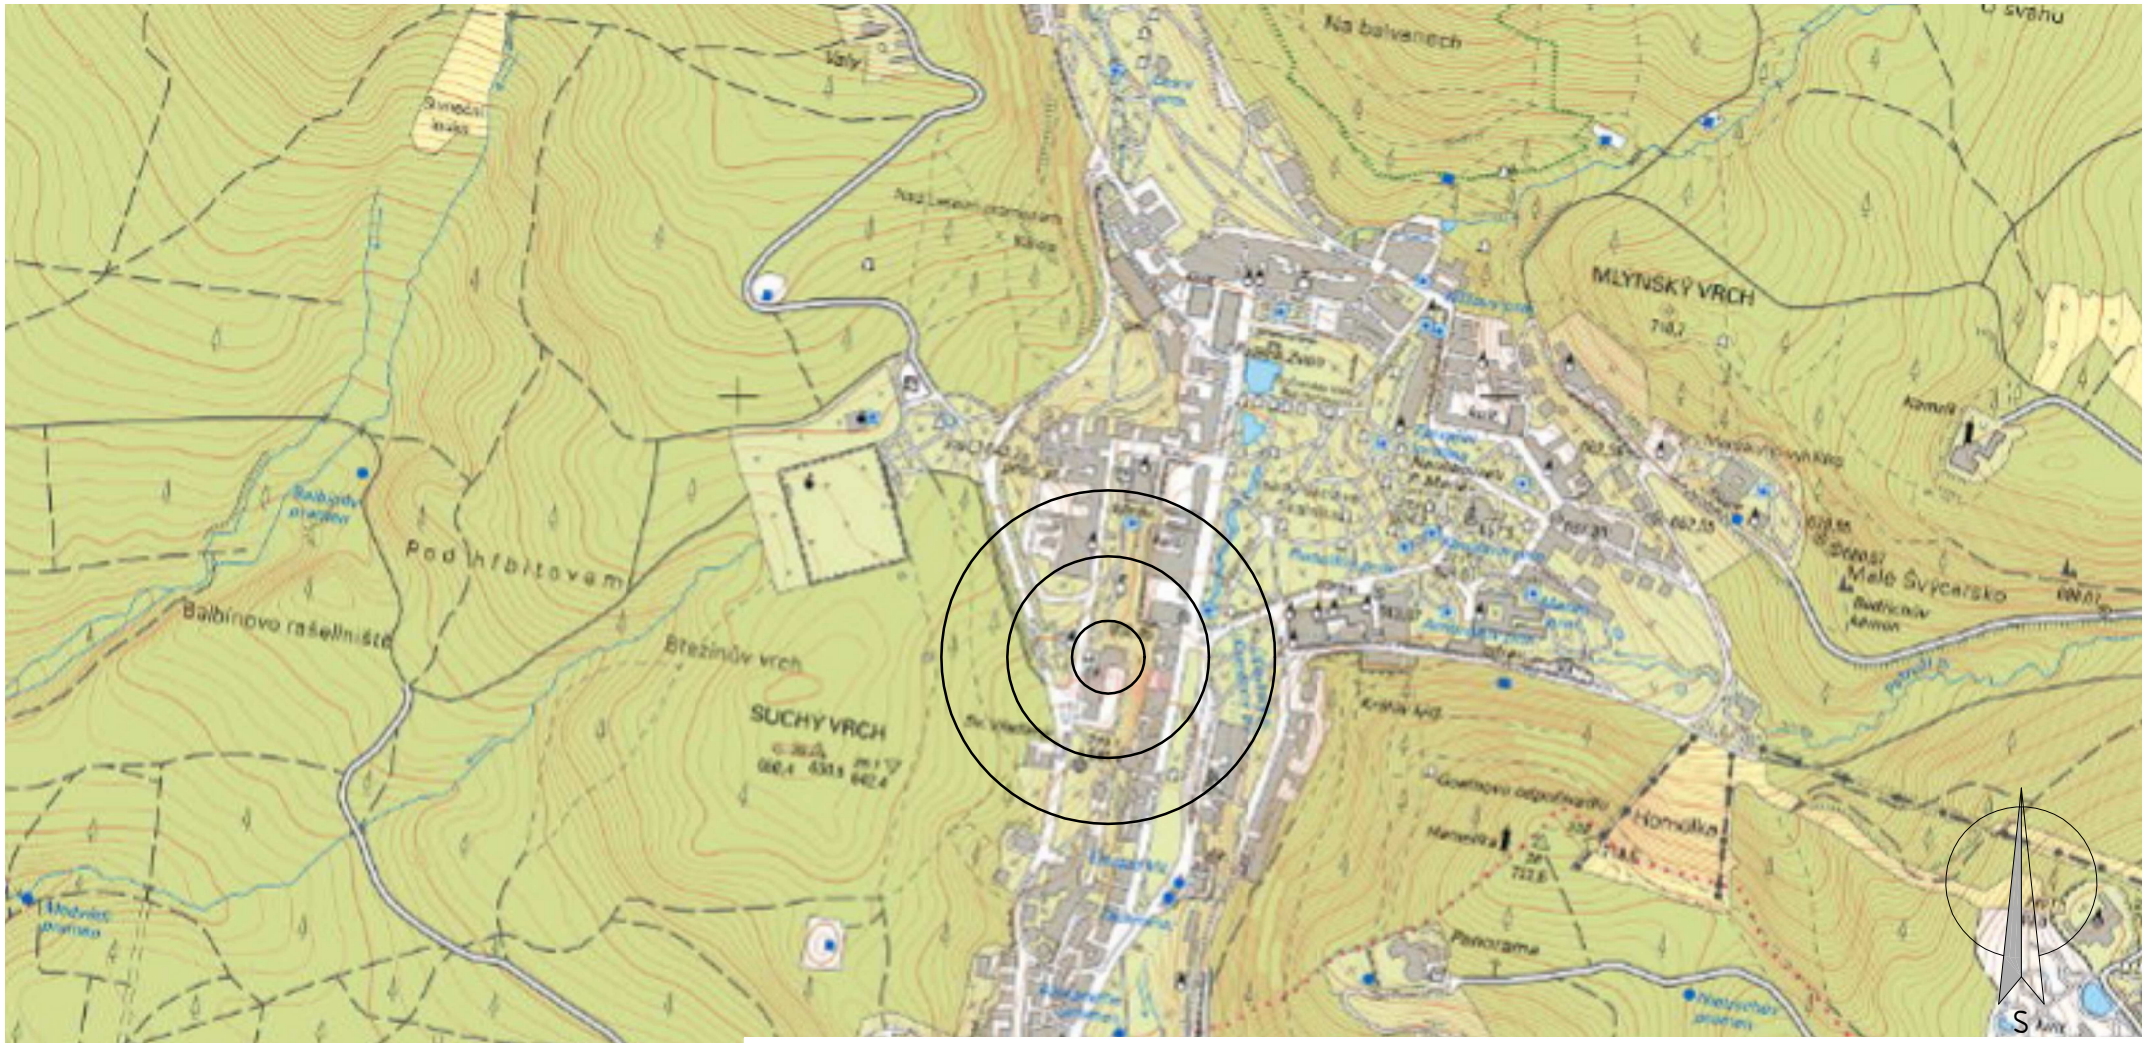

Hlavní projektant:	ing. Pavel Kodýtek		
Odpovědný projektant:	ing. Pavel Kodýtek		
Vypracoval:	ing. Jiří Ťupa		
Investor:	Gymnázium a OA Mar. Lázně, p.o., Ruská 355/7, Mar. Lázně 353 01		
Akce: STUDIE STAVEBNÍCH ÚPRAV ZÁZEMÍ TĚLOCVIČNY GYMNÁZIUM A OBCHODNÍ AKADEMIE MARIÁNSKÉ LÁZNĚ, P.O.			
210407	parc. č. st. 402, k.ú. Mariánské Lázně, Karlovarský kraj		
Příloha: SITUACE – širší vztahy			

Datum:	06-2021
Stupeň PD:	STUDIE
Měřítko:	1:10 000
Označení přílohy:	C.1