
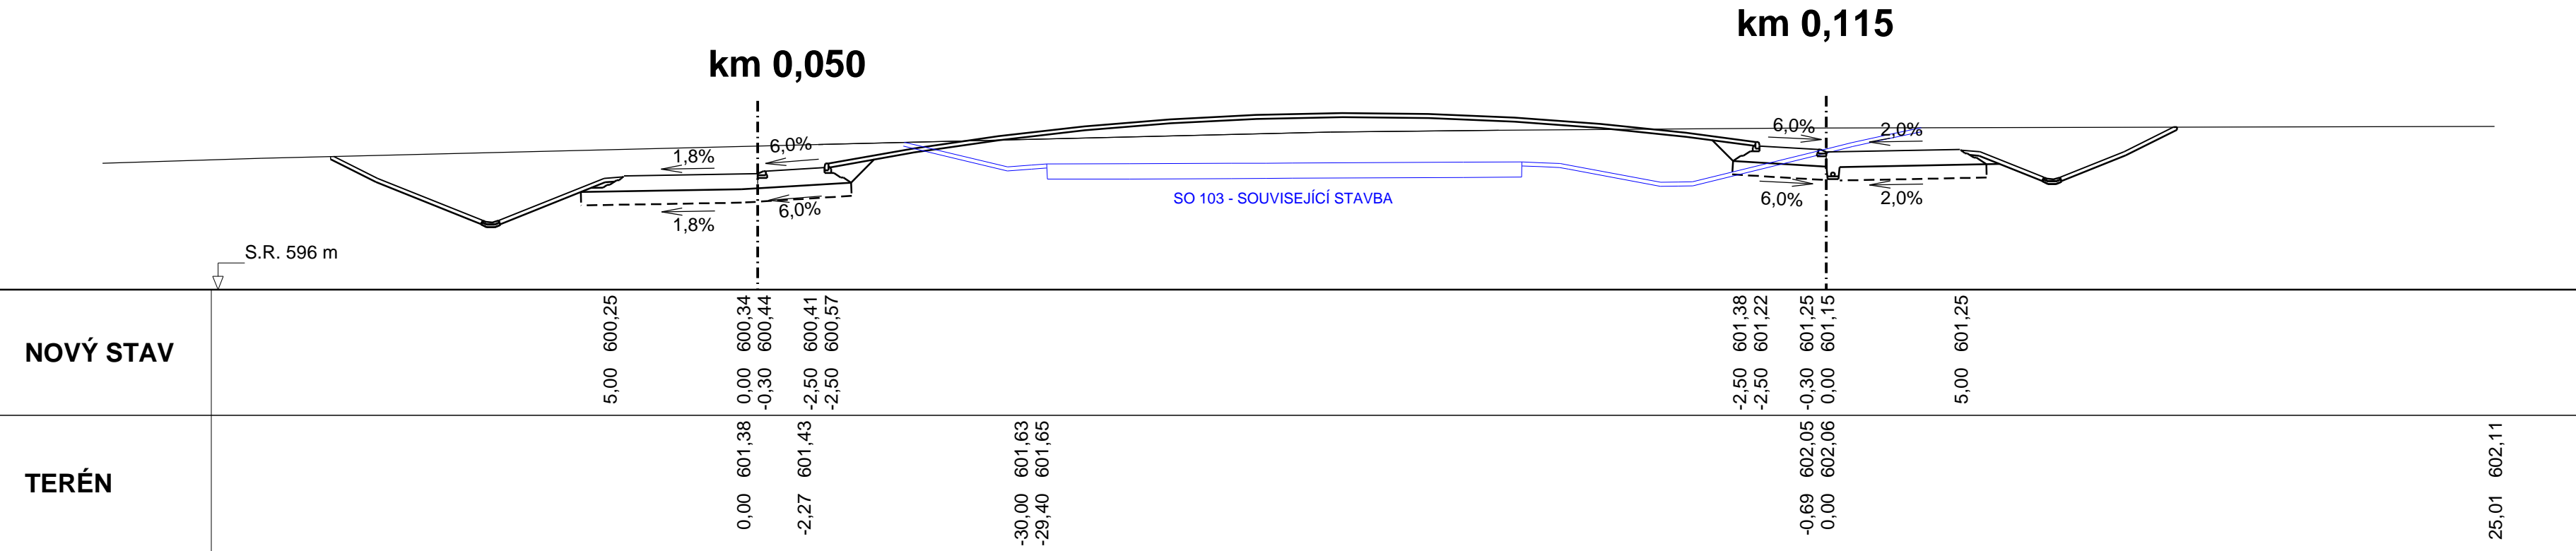


Přístupové komunikace a parkoviště pro areál BMW v k.ú. Horní Nivy
SO 101 - OKRUŽNÍ KŘIŽOVATKA
CHARAKTERISTICKÉ PŘÍČNÉ ŘEZY - OKRUH
M 1:200

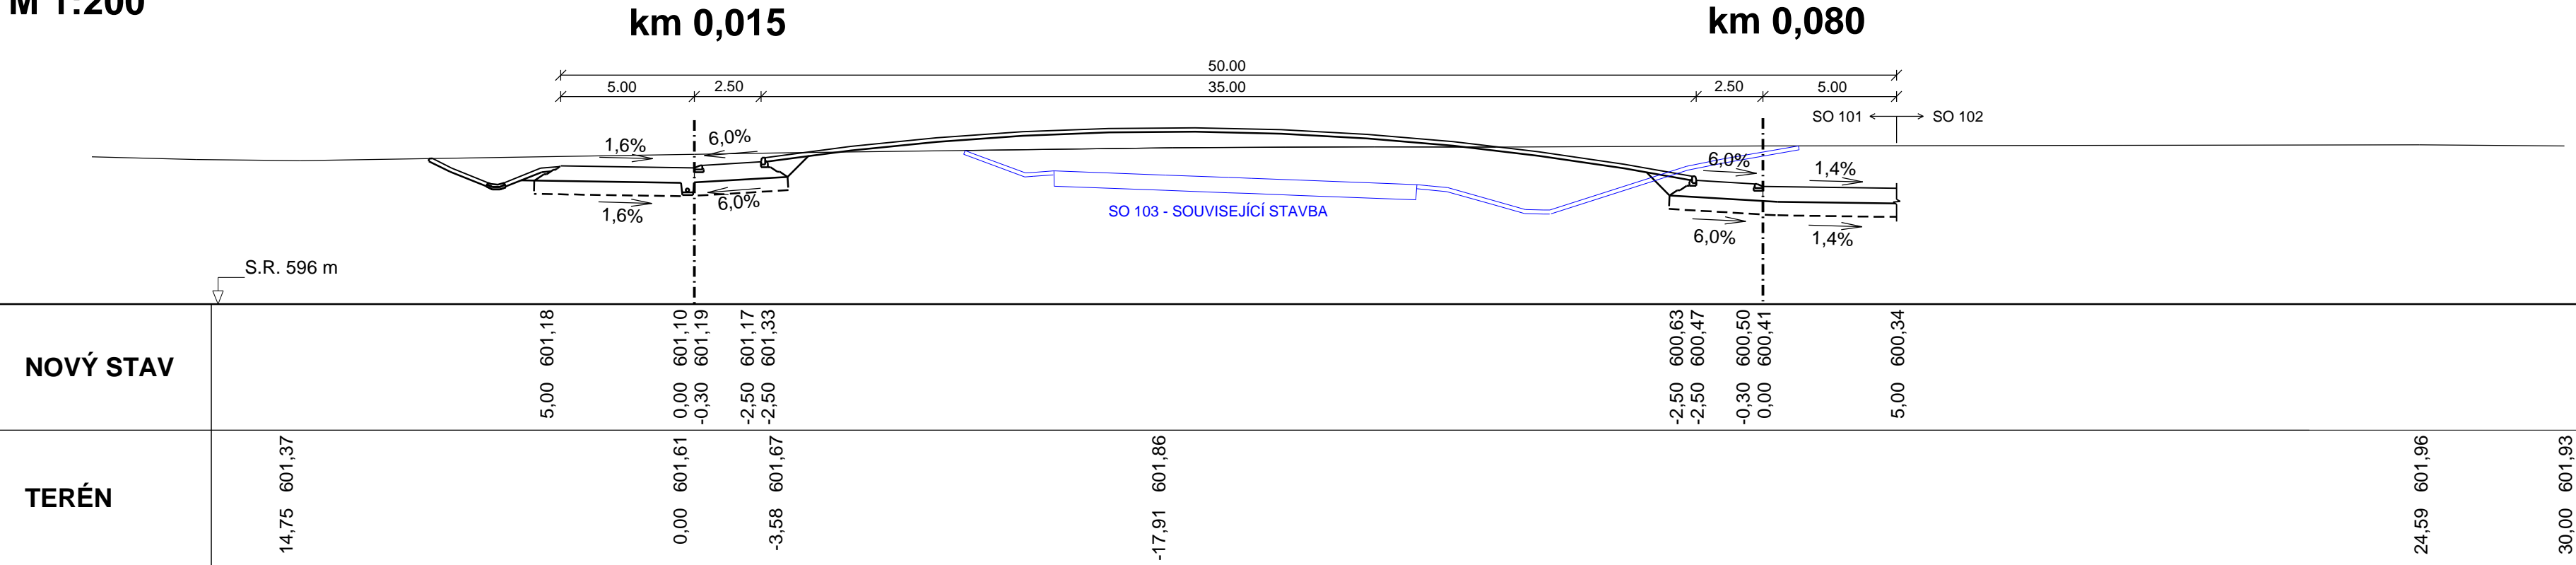

SO 101 Okružní křižovatka

Objednatel:

KRAJSKÁ SPRÁVA A ÚDRŽBA SILNIC
KARLOVARSKÉHO KRAJE
Chebská 282, 356 01 Sokolov

Zhotovitel PDPS:

Valbek, spol. s r.o.
Vaňurova 505/17
460 01 Liberec

HIP:

ING. B. FIŠER

	Vypracoval	M. MADEJ, DIS.		Zak. číslo	18-UL11-009
	Zodp. projektant	M. MADEJ, DIS.		Datum	01/2021
	Tech. kontrola			Stupeň	PDPS
	Akce			Počet formátů	4xA4
	PŘÍSTUPOVÉ KOMUNIKACE A PARKOVIŠTĚ PRO AREÁL BMW V K.Ú. HORNÍ NIVY			Měřítko	1:200
Zhotovitel: Valbek, spol. s r.o., stf. Ústí n. L. Děčínská 717/21 400 03 Ústí nad Labem			Příloha		5.2
CHARAKTERISTICKÉ PŘÍČNÉ ŘEZY - OKRUH			Č. přílohy		
					Paré