


VZOROVÉ NAPOJENÍ PŘÍPOJKY NA STOKU


M 1:10

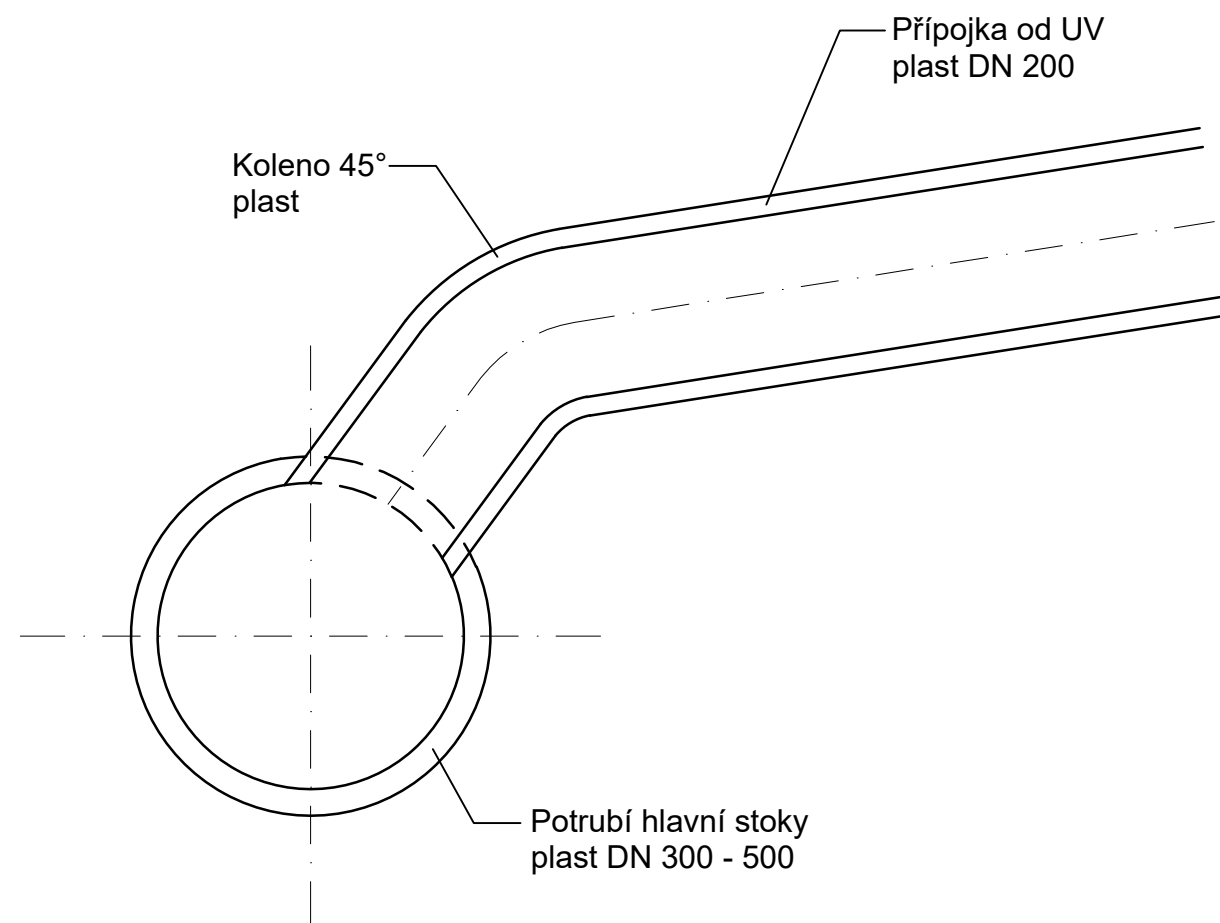

POZN.: V PŘÍPADĚ NAPOJENÍ PŘÍPOJKY NA POTRUBÍ BUDE
NAPOJENÍ PROVEDENO POD ÚHLEM 45° A ZÁROVEŇ NESMÍ
DOJÍT K OMEZENÍ PRŮTOČNÉHO PROFILU.

VZOROVÁ ULIČNÍ VPUST

M 1:10

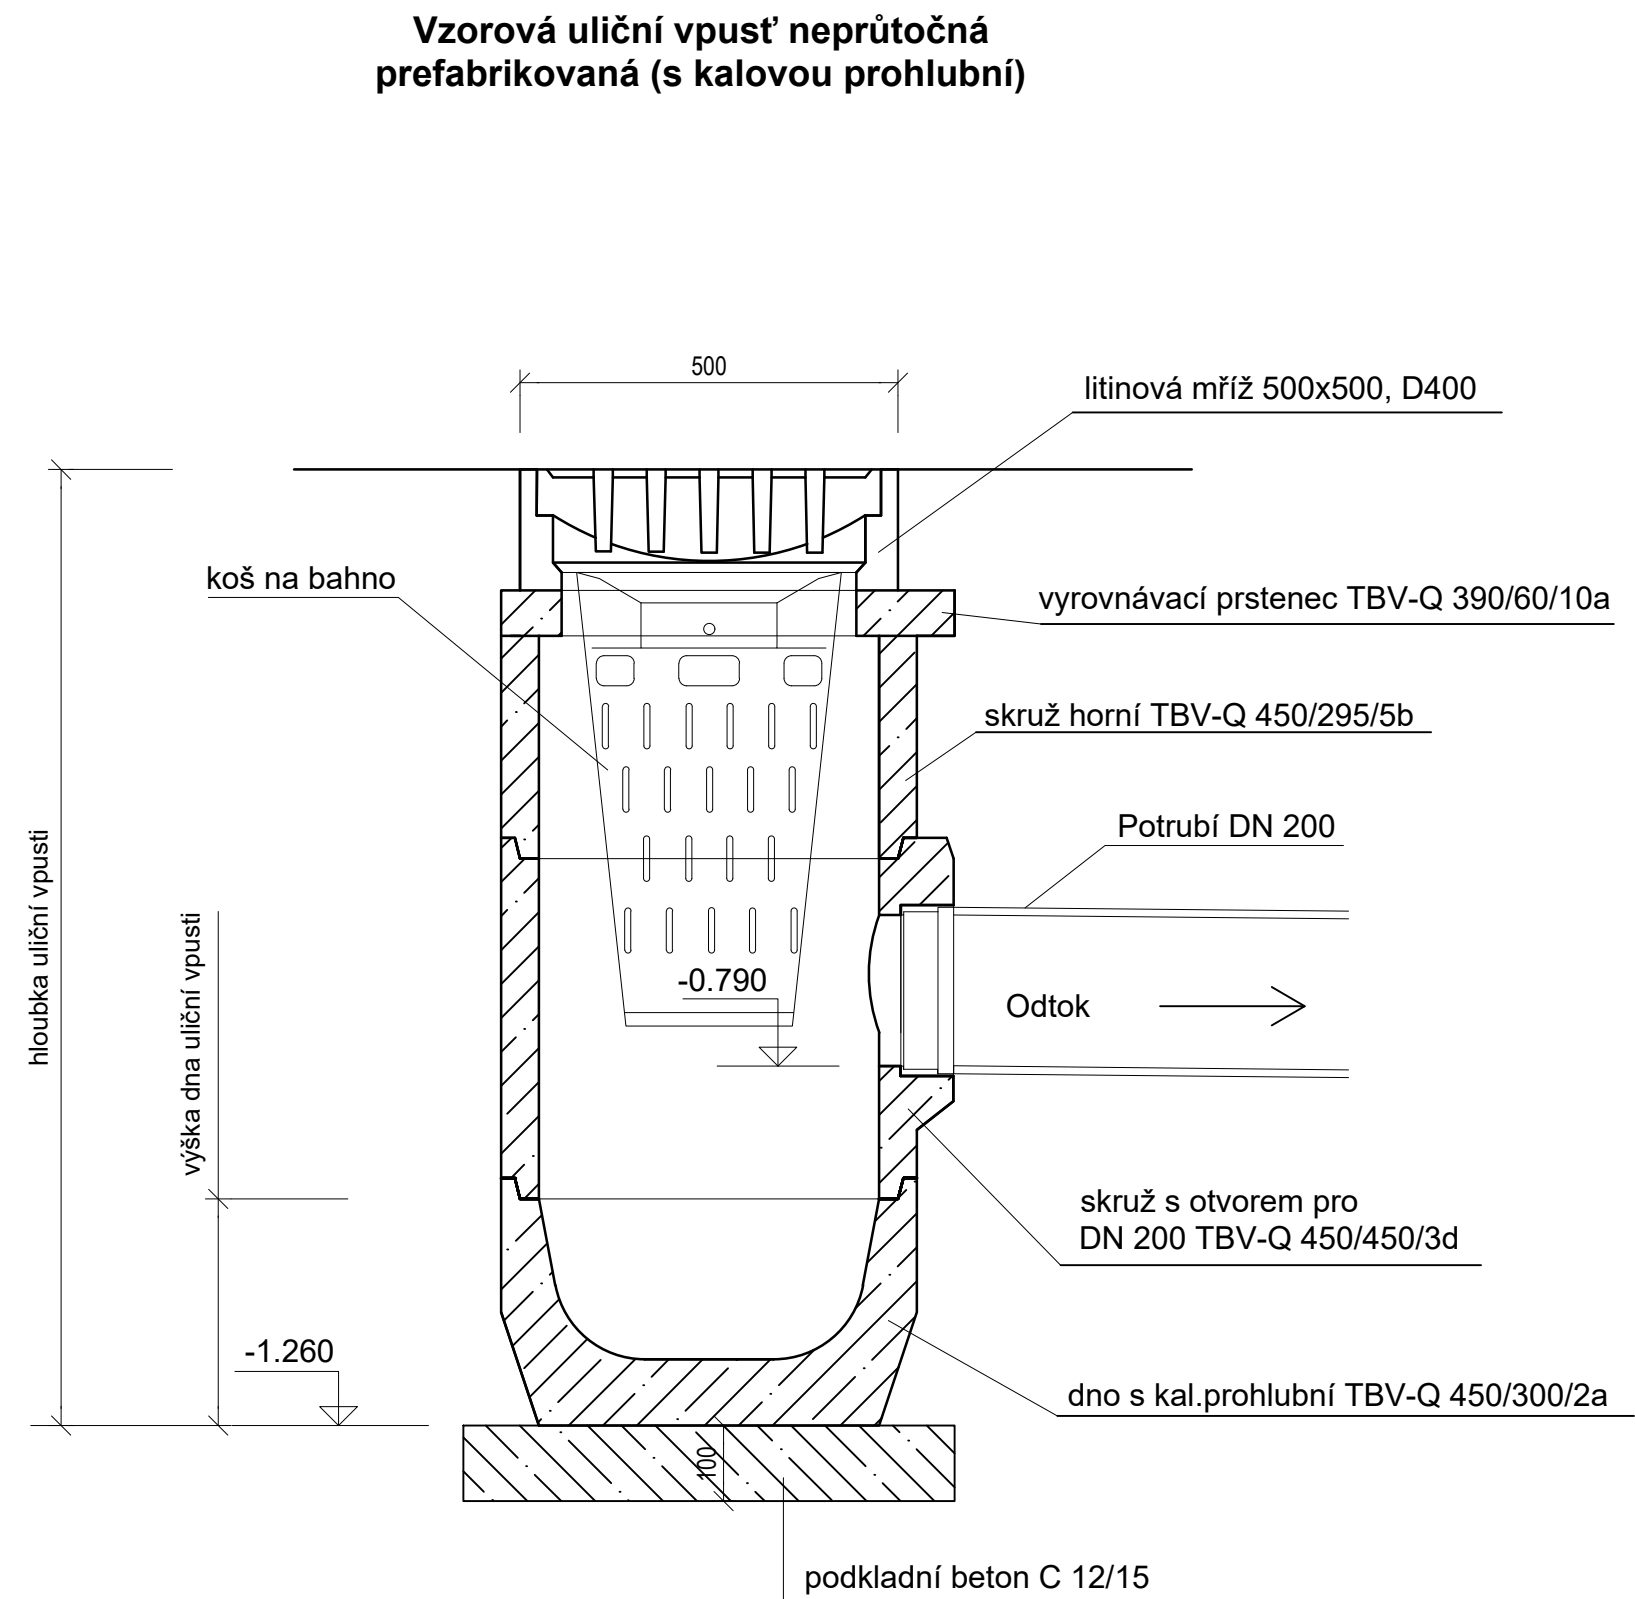**SO 301**

Odvodnění zpevněných ploch

Objednatel:

**KRAJSKÁ SPRÁVA A ÚDRŽBA SILNIC
KARLOVARSKÉHO KRAJE**
Chebská 282, 356 01 Sokolov







Zhotovitel PDPS:



Valbek, spol. s r.o.
Vaňurova 505/17
460 01 Liberec

HIP:	
-------------	--

ING. B. FIŠER

	Vypracoval	T. Prágl	  	Zak. číslo	18-UL11-019
	Zodp. projektant	Ing. T. Martinček		Datum	01/2021
	Tech. kontrola	Ing. J. Drašar		Stupeň	PDPS
	Akce			Počet formátů	3 x A4
	PŘÍSTUPOVÉ KOMUNIKACE A PARKOVIŠTĚ PRO AREÁL BMW V K.Ú. HORNÍ NIVY			Měřítko	1 : 10
			Č. přílohy	Paré	
Zhotovitel: Valbek, spol. s r.o., stř. Ústí n. L. Děčická 717/21 400 03 Ústí nad Labem	Příloha VZOROVÁ ULIČNÍ VPUST			5	