



**Přístupové komunikace a parkoviště pro areál BMW v k.ú. Horní Nivý**  
**SO 101 - OKRUŽNÍ KŘÍŽOVATKA**  
**CHARAKTERISTICKÉ PŘÍČNÉ ŘEZY - VĚTEV A, B**  
**M 1:200**


**- VĚTEV A**

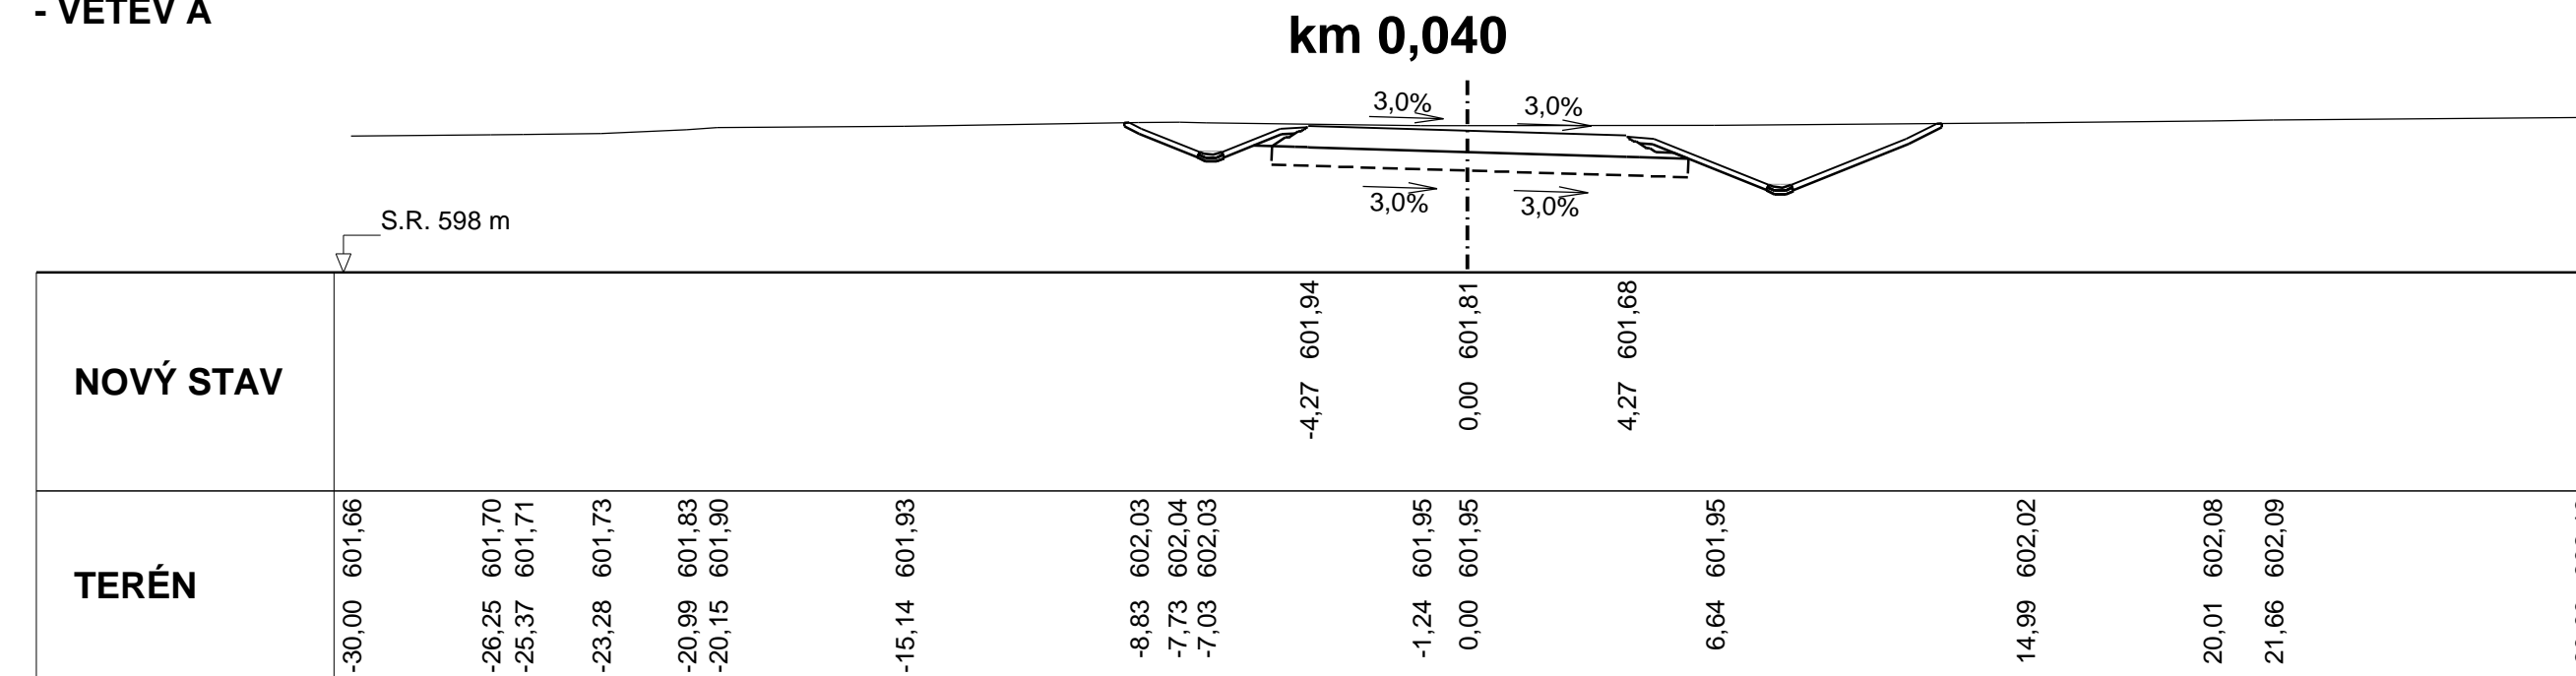


**- VĚTEV B**

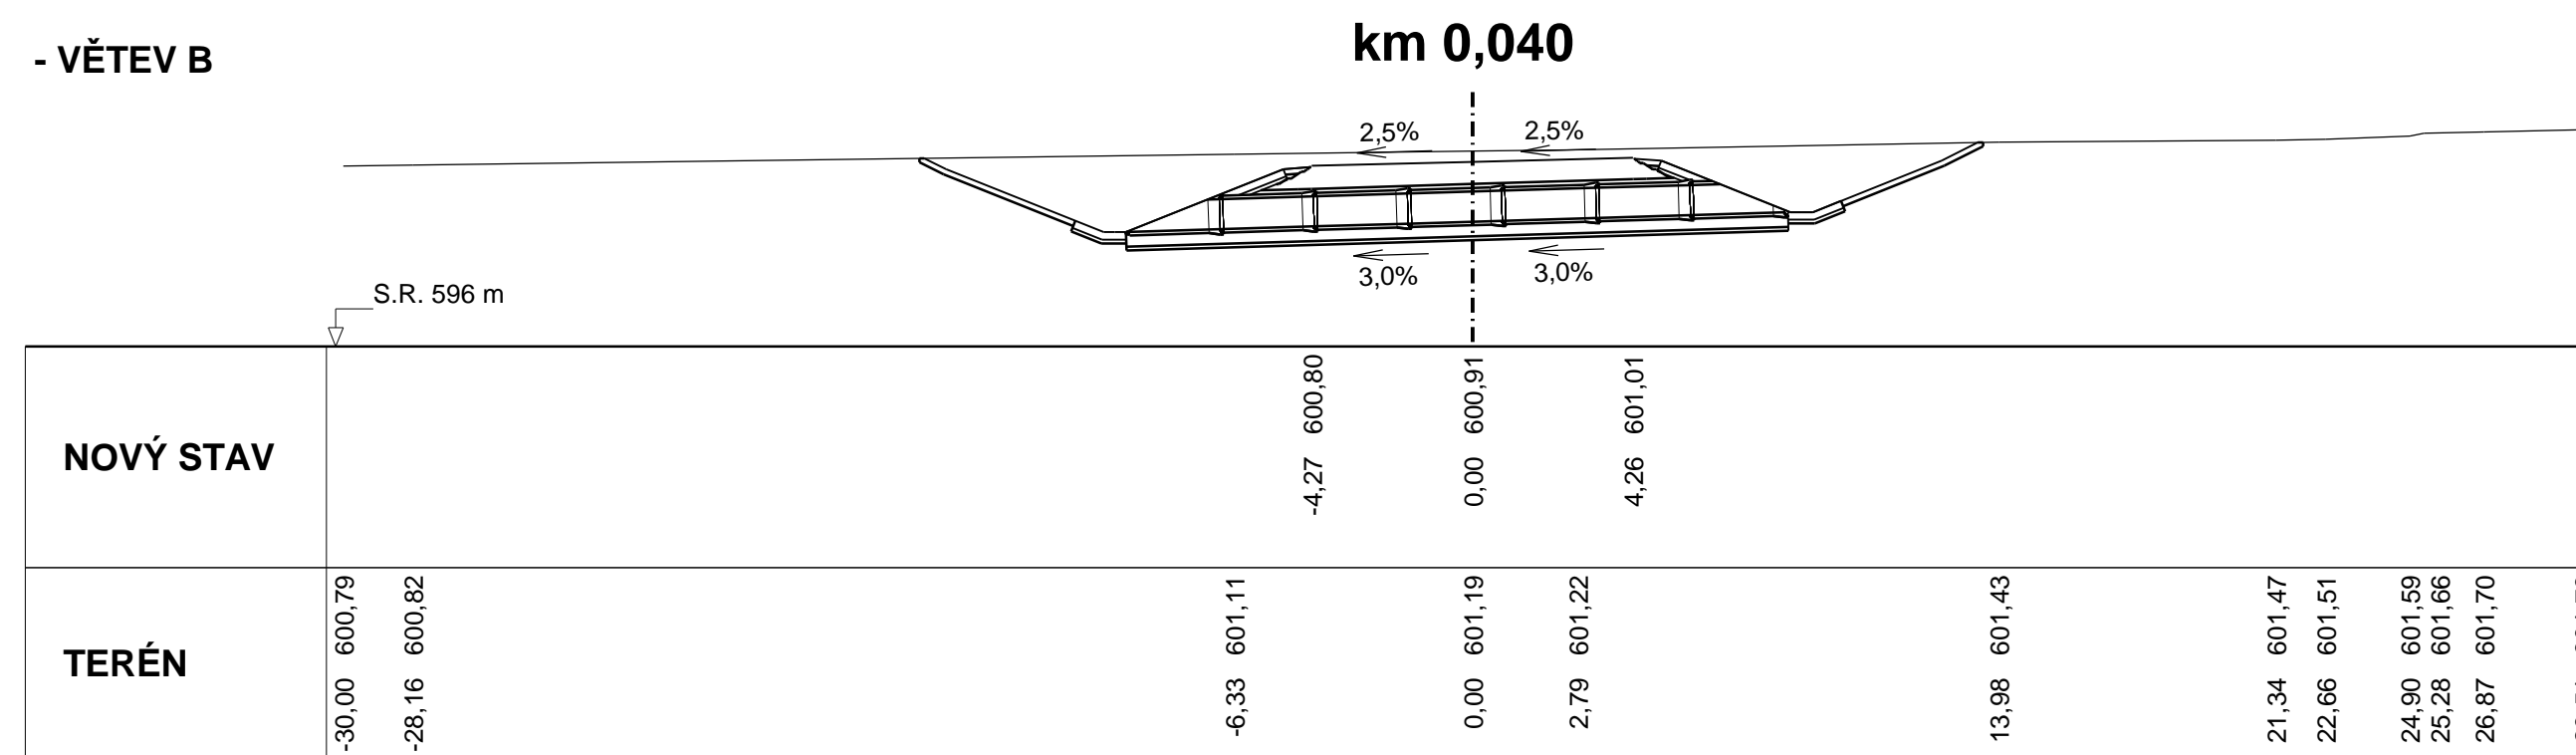

**km 0,060**

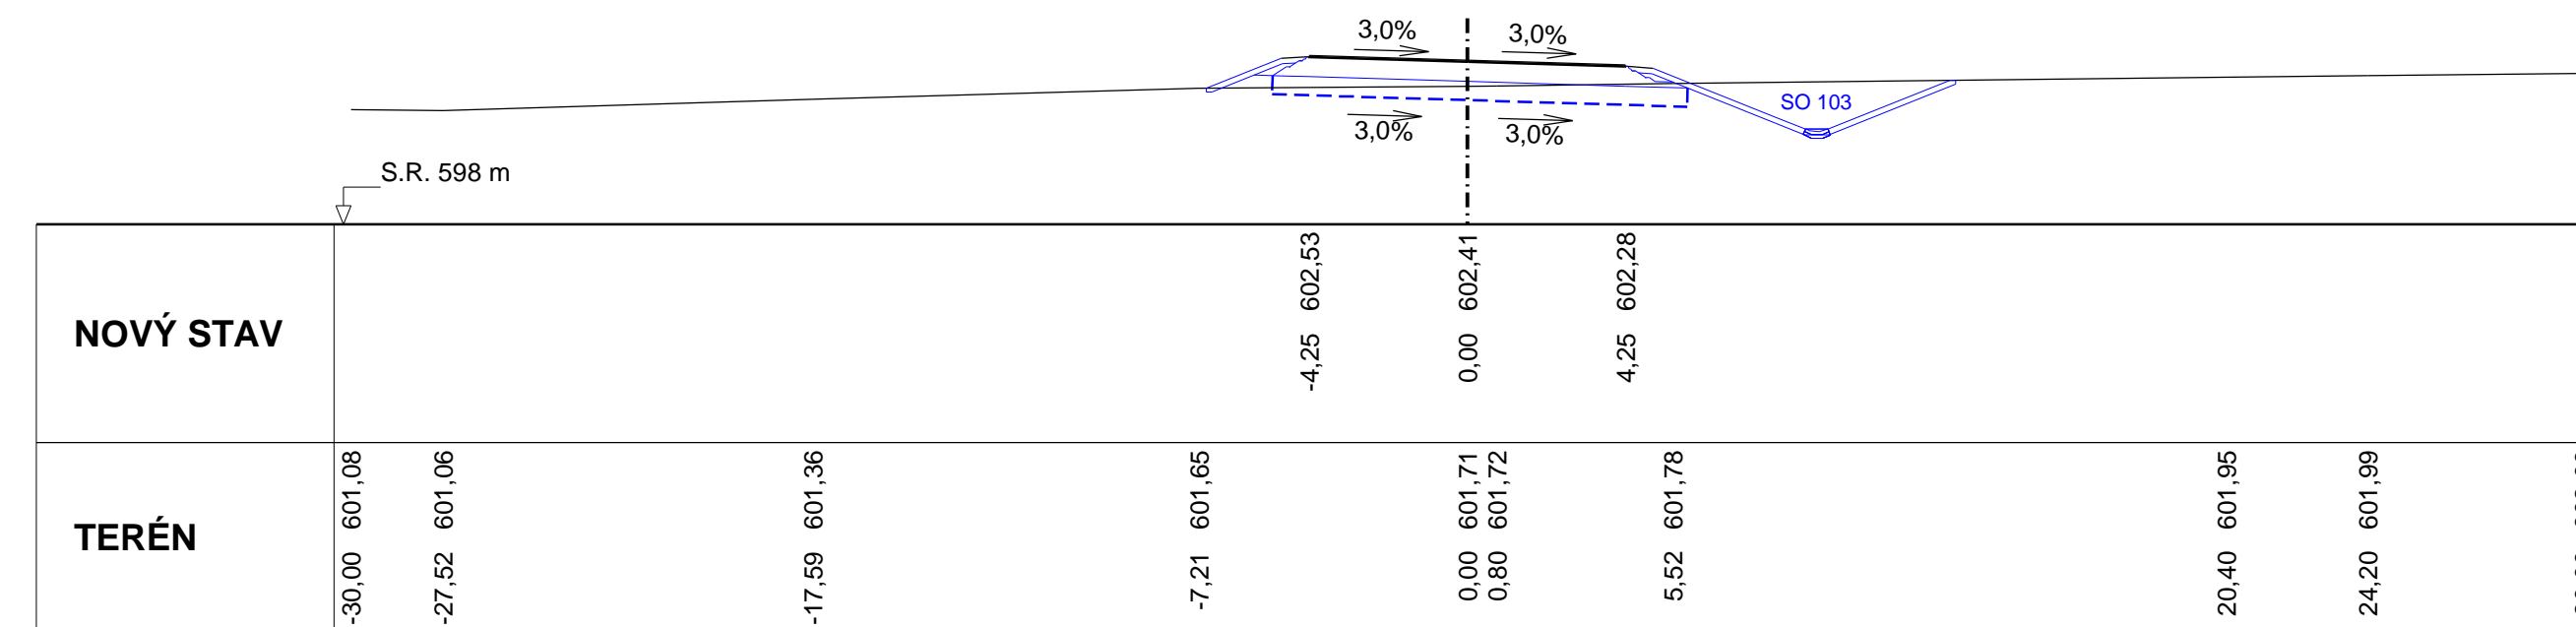

km 0,060

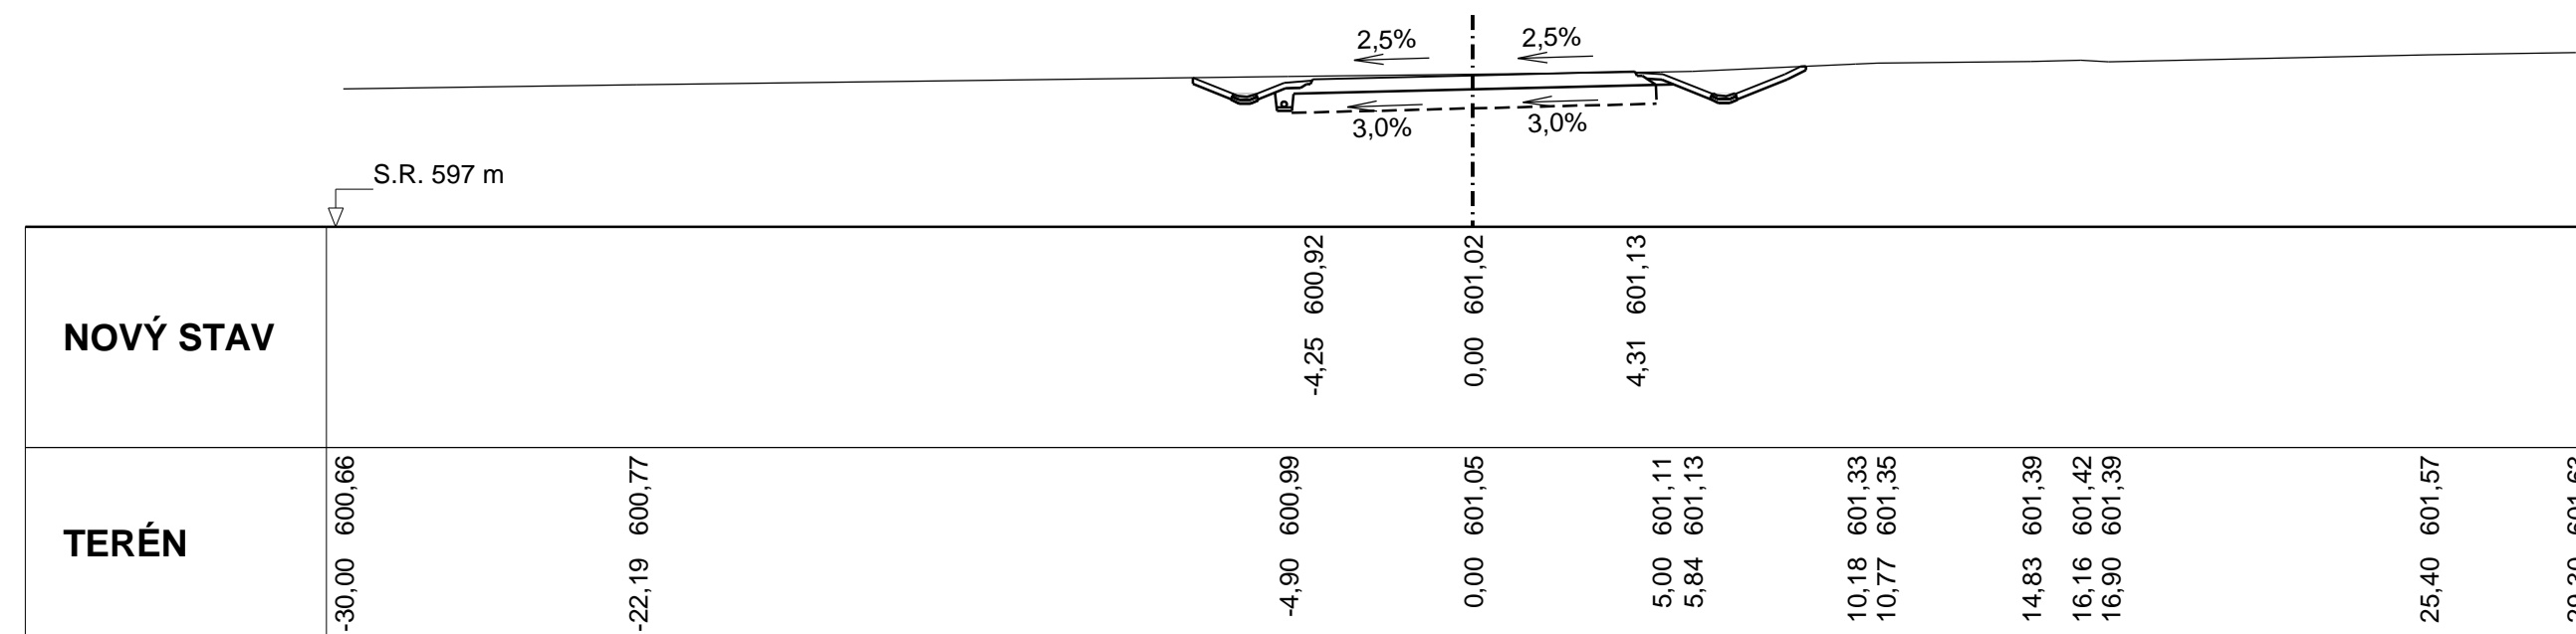



<b>SO 101</b>	Okružní křižovatka
---------------	--------------------

Objednatel:

**KRAJSKÁ SPRÁVA A ÚDRŽBA SILNIC  
KARLOVARSKÉHO KRAJE**  
Chebská 282, 356 01 Sokolov

 **KRAJSKÁ SPRÁVA A ÚDRŽBA SILNIC**  
KRAJSKÝ ÚŘAD KARLOVARSKÝCH SILNIC  
KRAJSKÝ ÚŘAD KARLOVARSKÝCH SILNIC

Zhotovitel PDPS: 	<b>Valbek, spol. s r.o.</b> Vaňurova 505/17 460 01 Liberec	HIP:  ING. B. FIŠER
--	--	---------------------------

	Vypracoval	M. MADEJ, DIS.	Zak. číslo	18-UL11-009	
	Zodp. projektant	M. MADEJ, DIS.	Datum	01/2021	
	Tech. kontrola		Stupeň	PDPS	
	Akce	<b>PŘÍSTUPOVÉ KOMUNIKACE A PARKOVIŠTĚ PRO AREÁL BMW V K.Ú. HORNÍ NIVY</b>		Počet formátů	5xA4
	Měřítko			1:200	
<b>Zhotovitel:</b> Valbek, spol. s r.o., sřř. Ústí n. L. Děčínská 717/21 400 03 Ústí nad Labem	<b>Příloha</b>  CHARAKTERISTICKÉ PŘÍČNÉ ŘEZY - VĚTV A, B	Č. přílohy	Paré		
		<b>5.1</b>			