


Pohled severní (1:100)

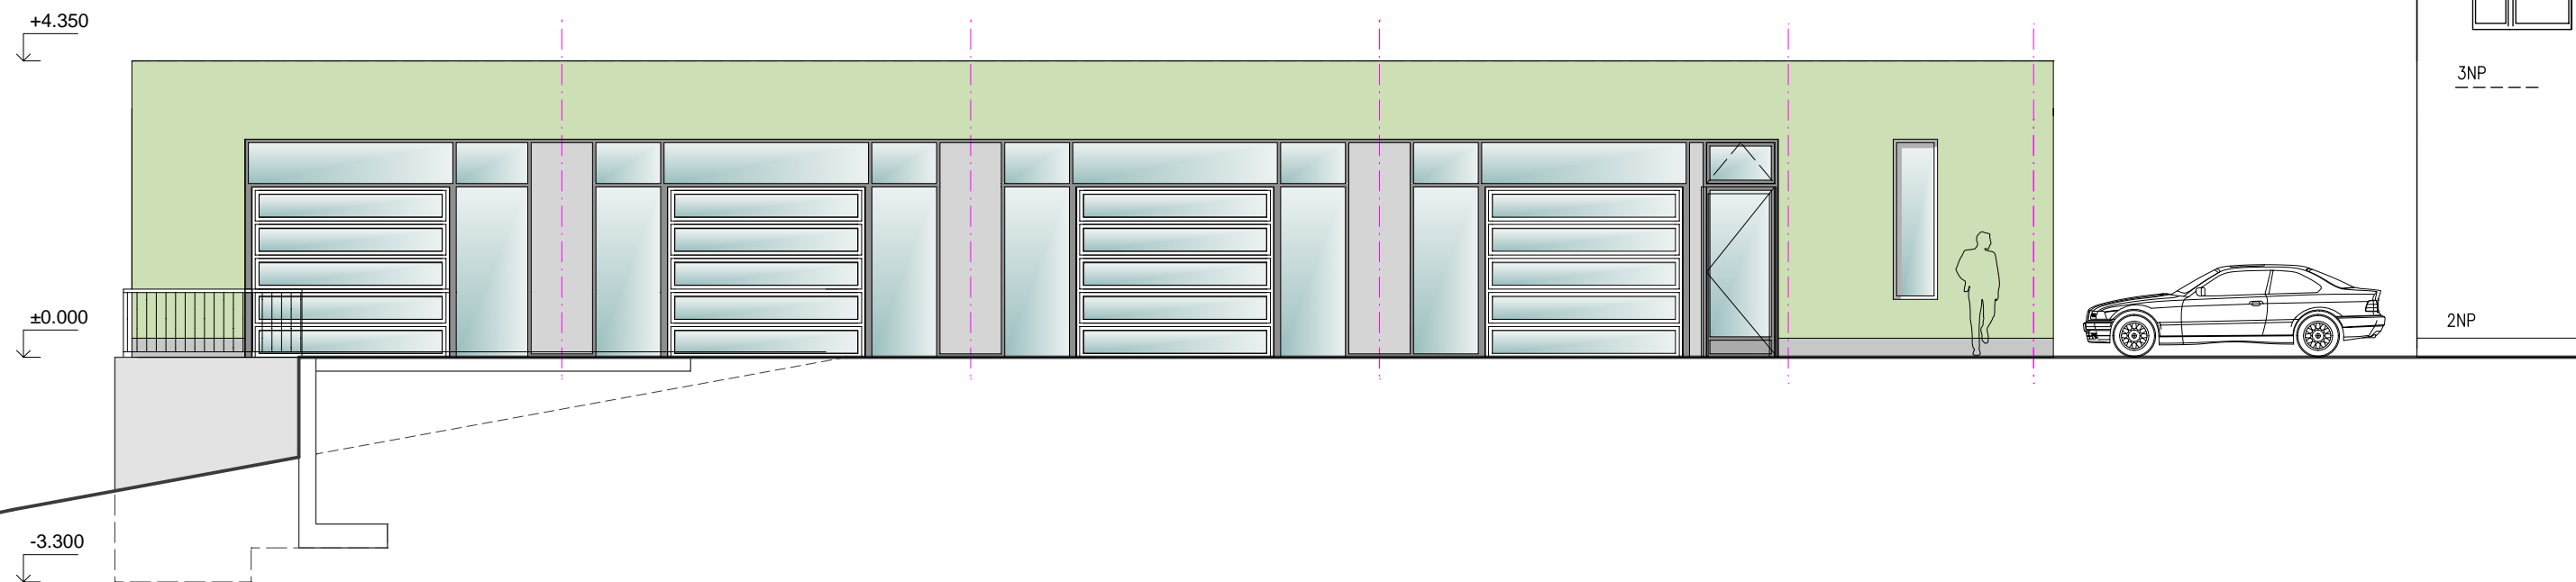

Pohled jižní (1:100)

