




ŘEZ D - D

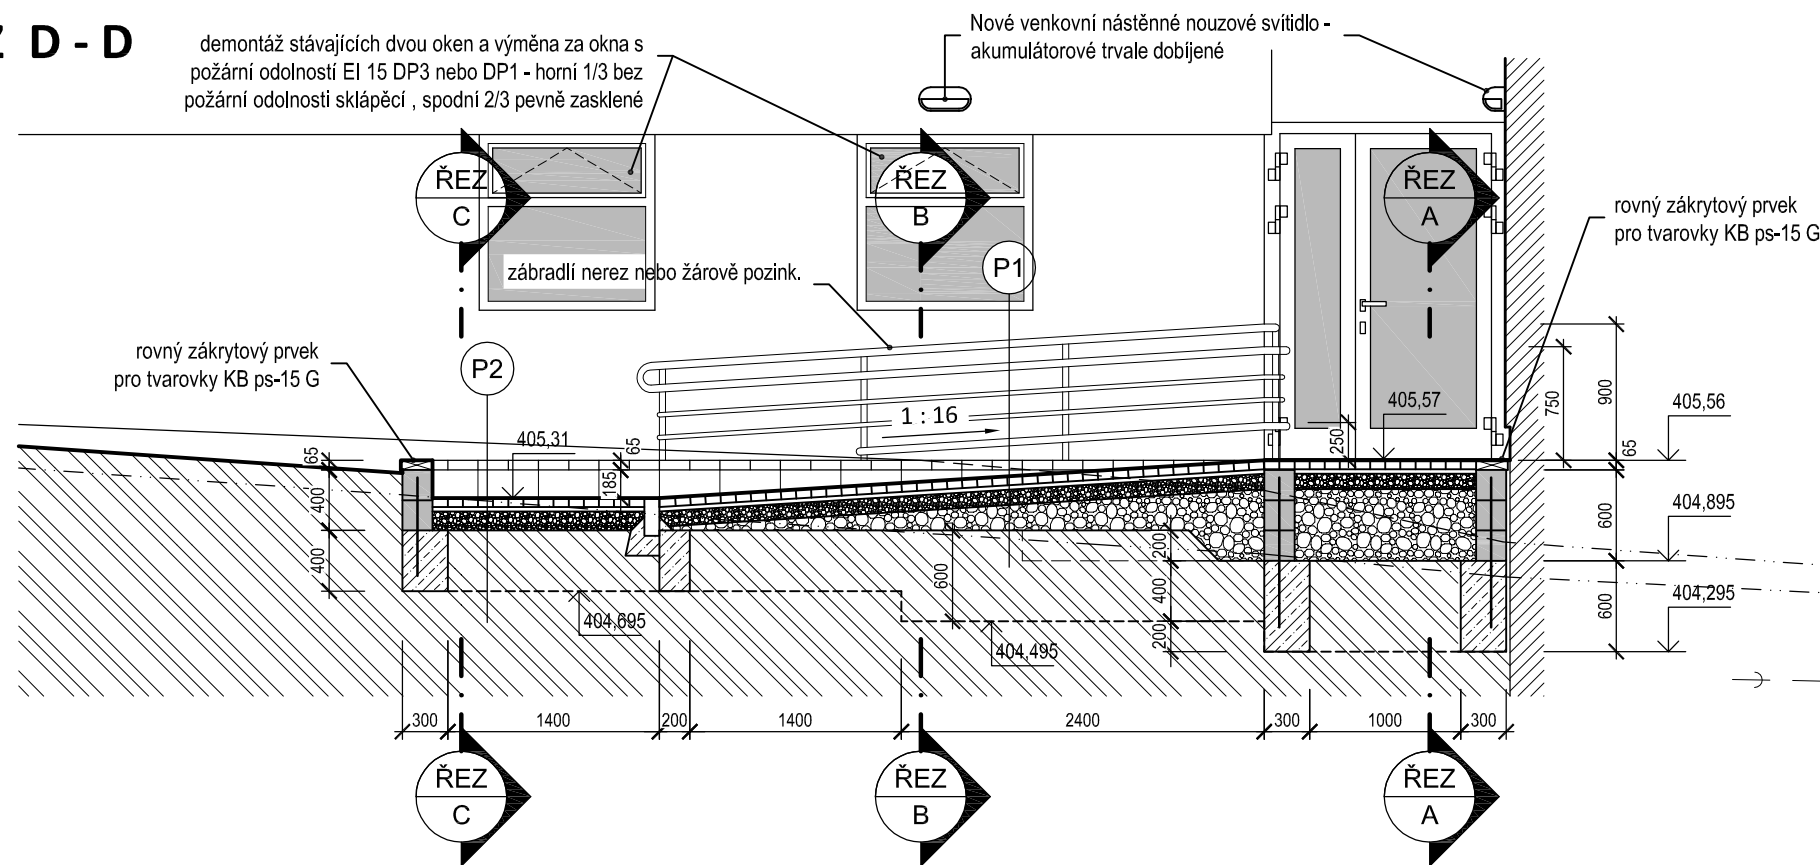


ŘEZ A - A

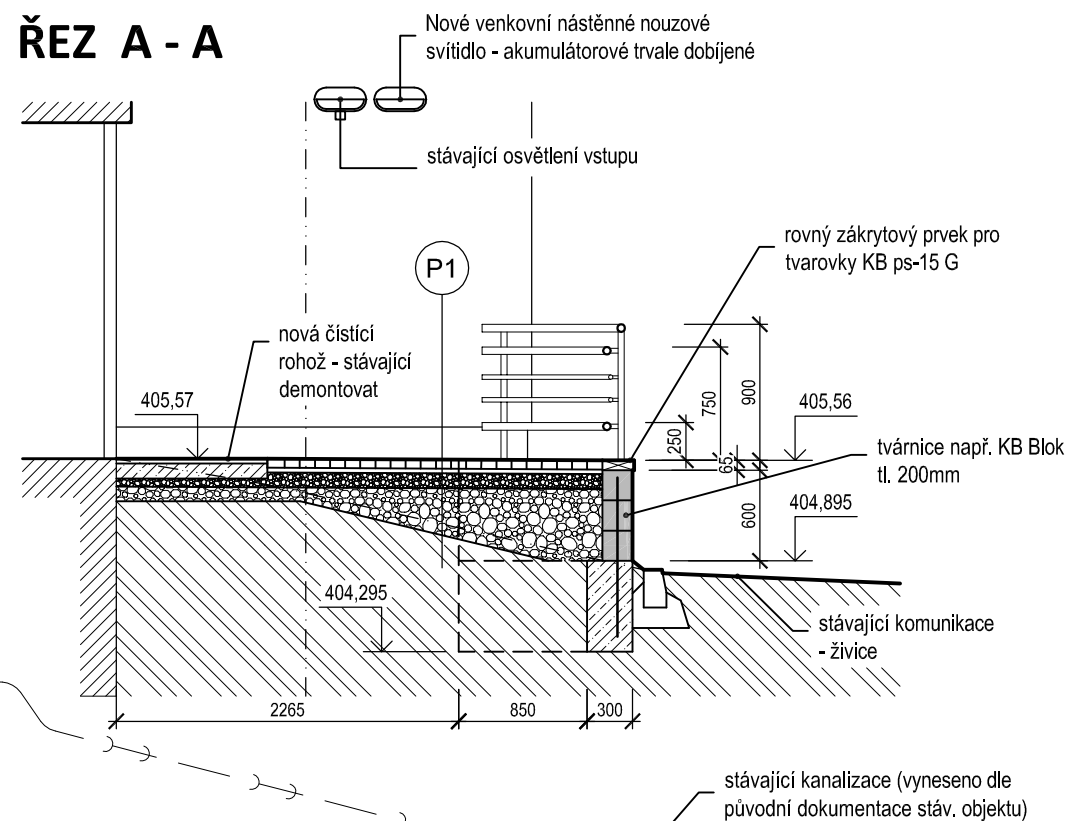

ŘEZ B - B

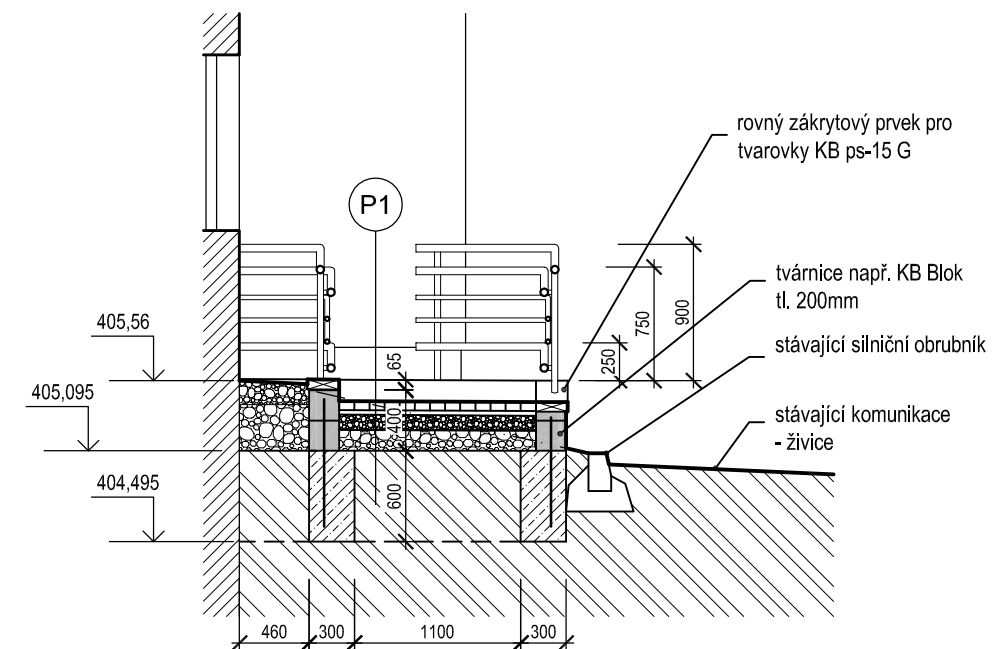

PŮDORYS

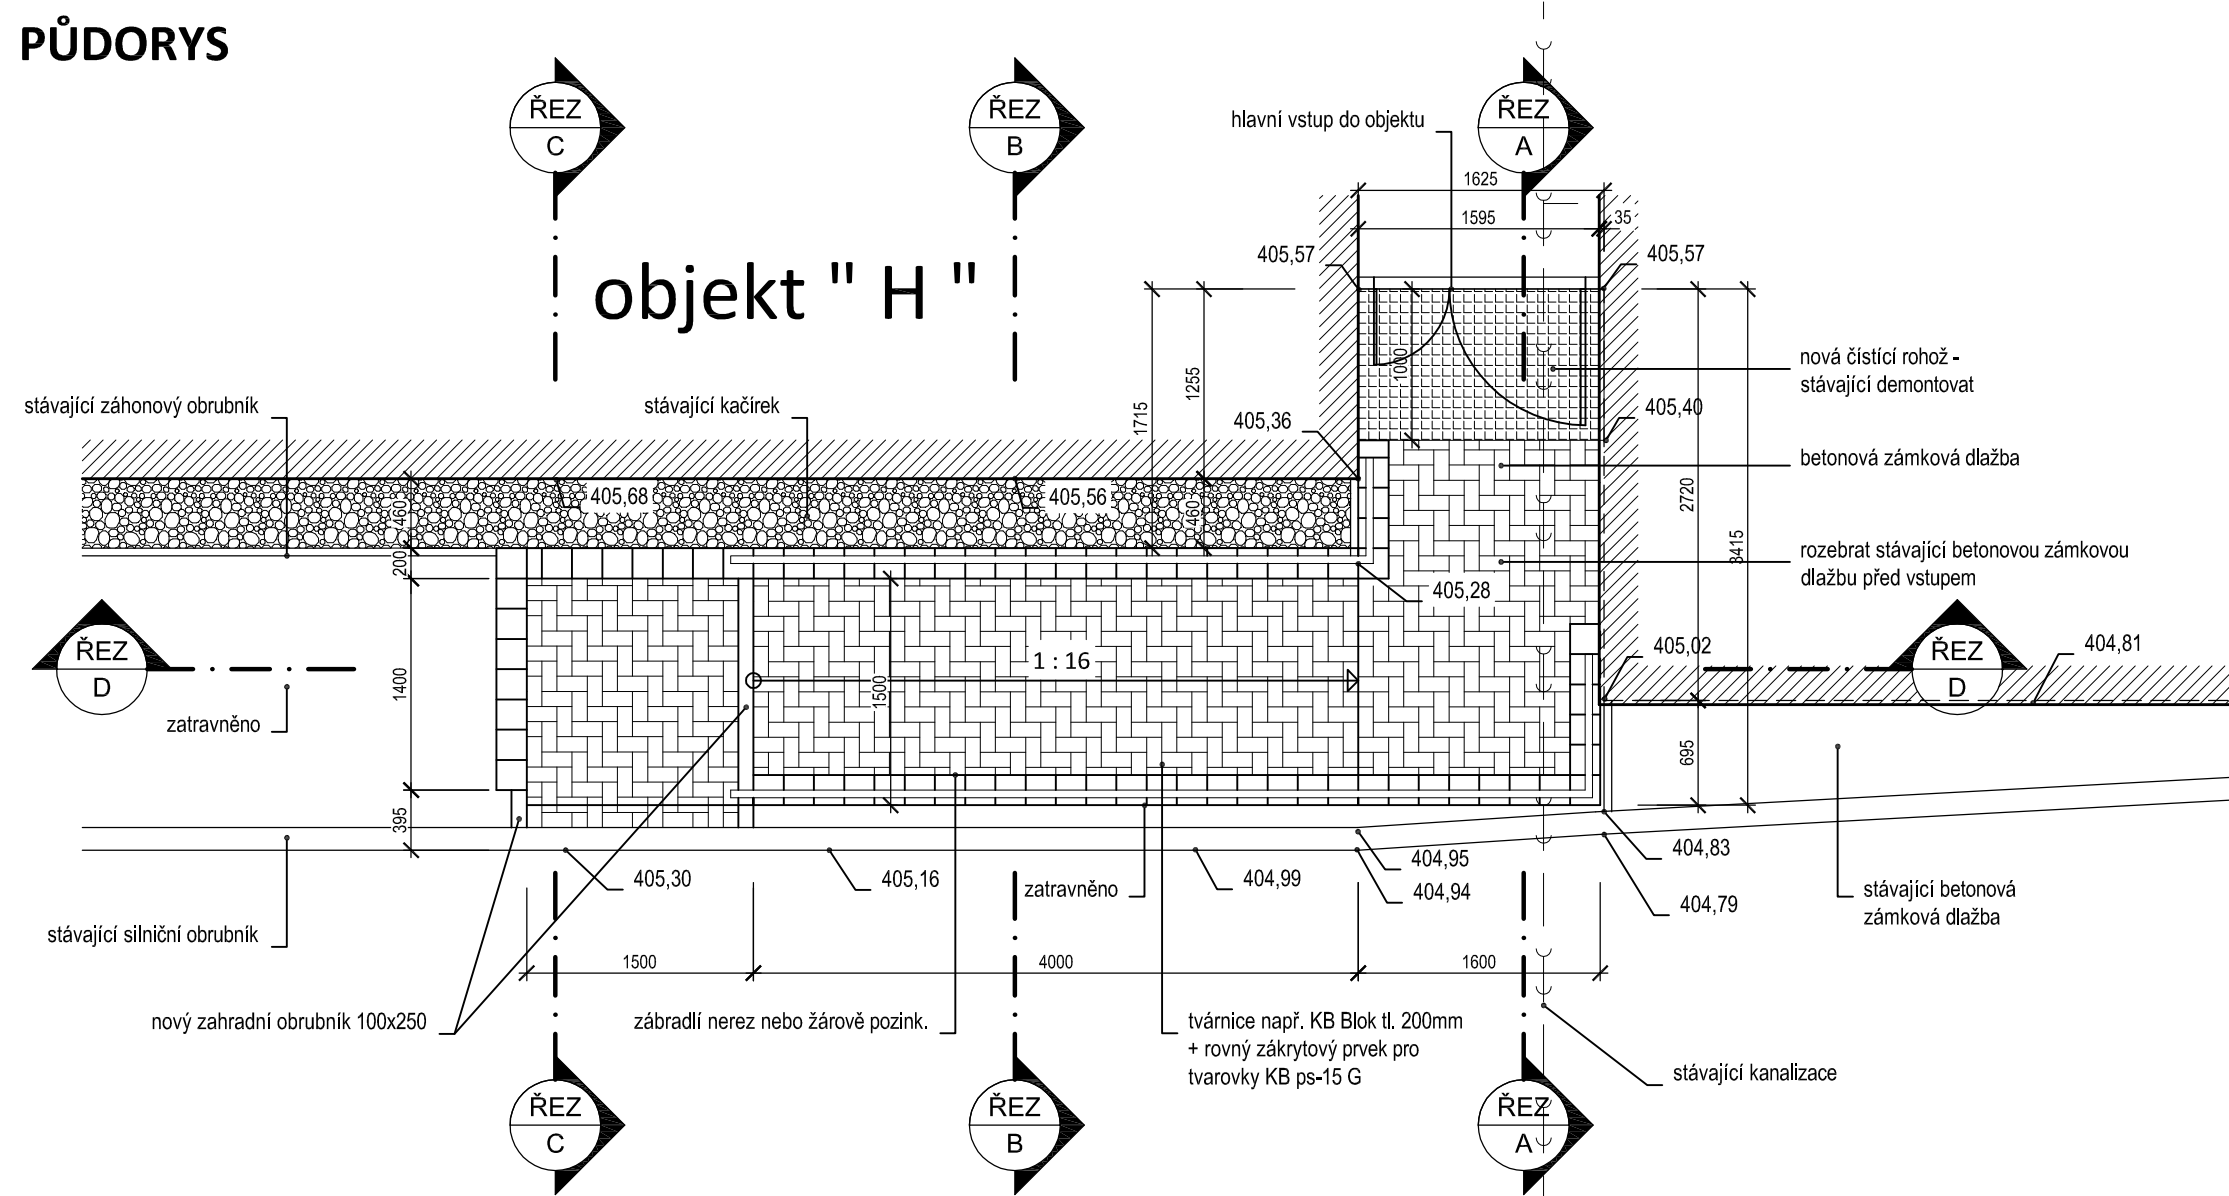

SKLADBY KONSTRUKCÍ:

- P1**
- betonová zámková dlažba tl. 60mm
 - kládci vrstva 4 - 8 mm (2 - 5 mm) tl. 30 mm
 - drocné kamenivo 8 - 16 mm tl. 100 mm
 - drocné kamenivo 16 - 32 mm max. tl. 470 mm
 - rostlý terén
- P2**
- betonová zámková dlažba tl. 60mm
 - kládci vrstva 4 - 8 mm (2 - 5 mm) tl. 30 mm
 - drocné kamenivo 8 - 16 mm tl. 125 mm
 - rostlý terén






POZNÁMKY:

- Tvárnice stěn rampy probetonovat a propojit se základovými pasy žebírkovou výztuží Ø 16 a' 400 mm.
- Tento výkres je proveden v rozsahu dokumentace pro stavební povolení dle platné vyhlášky a není určen k realizaci stavby. Nenahrazuje dokumentaci pro provedení stavby.


VŠECHNY STAVEBNÍ KONSTRUKCE JE NUTNÉ PROVÁDĚT DLE TECHNOLOGICKÝCH PŘEDPISŮ VÝROBCŮ
POUŽITÝCH HMOT A PLATNÝCH ČSN A SOUVISEJÍCÍCH PŘEDPISŮ.

- Je-li v dokumentaci uveden konkrétní výrobek nebo technologie, má se za to, že je tím definován minimální požadovaný standard a v nabídce dodavatele stavby může být nahrazen i výrobkem či technologií jiného výrobce. Technické, kvalitativní a estetické vlastnosti však musí být shodné nebo lepší než je uvedeno v PD


LEGENDA MATERIÁLU:


- | | |
|---|--|
|  | Stávající konstrukce |
|  | Zdivo z tvarovek např. KB Blok KB 1-21 B přírodní , povrch štípaný tl. 200mm |
|  | Konstrukce z prostého betonu |
|  | Štěrkový podsyp hutněný frakce viz skladby |
|  | Rostlý terén |

POHLED BOČNÍ

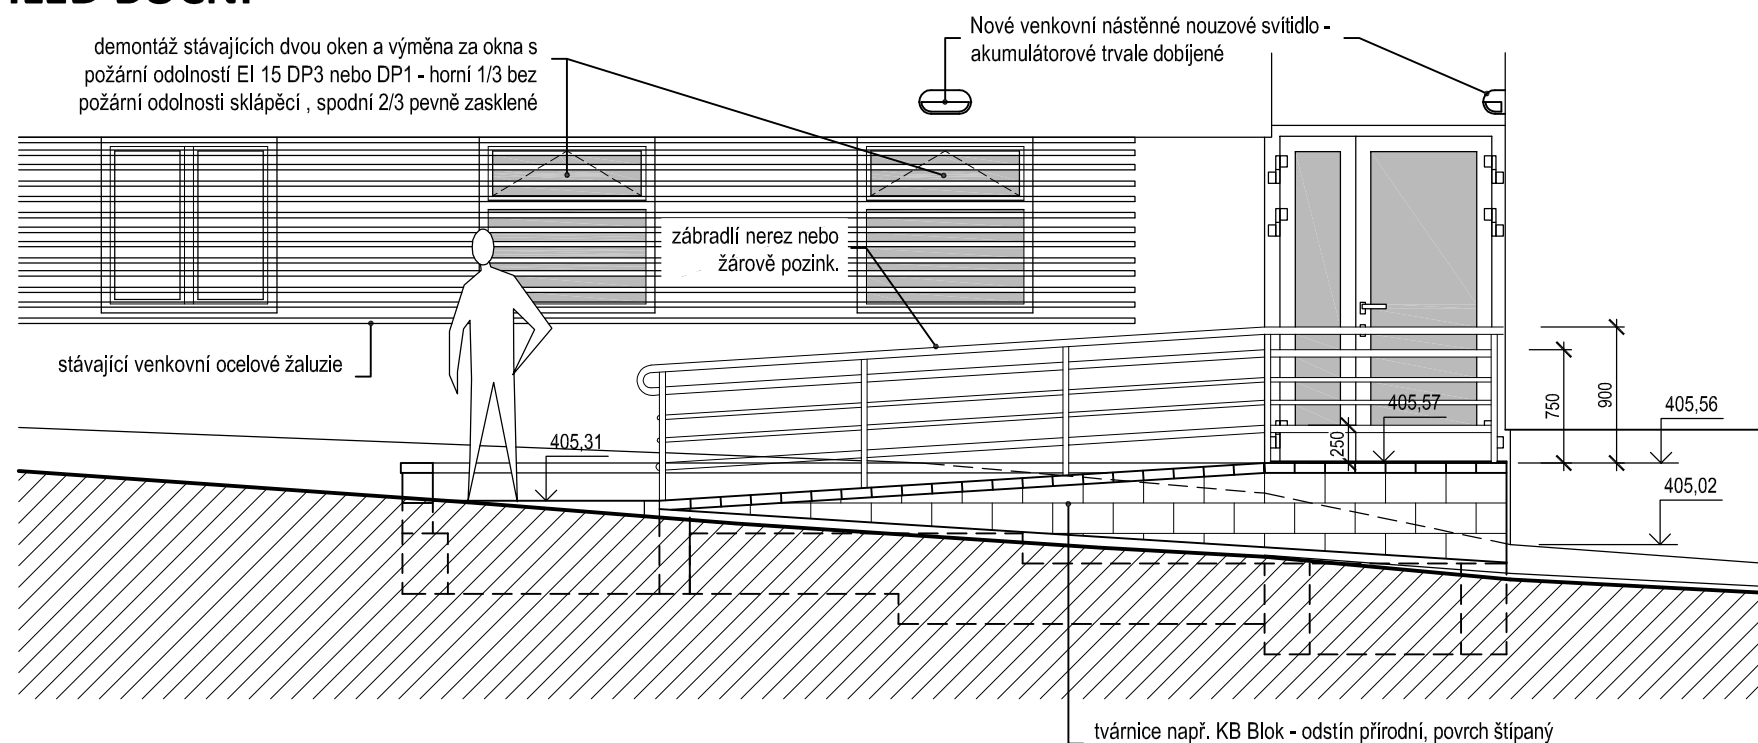

ŘEZ C - C

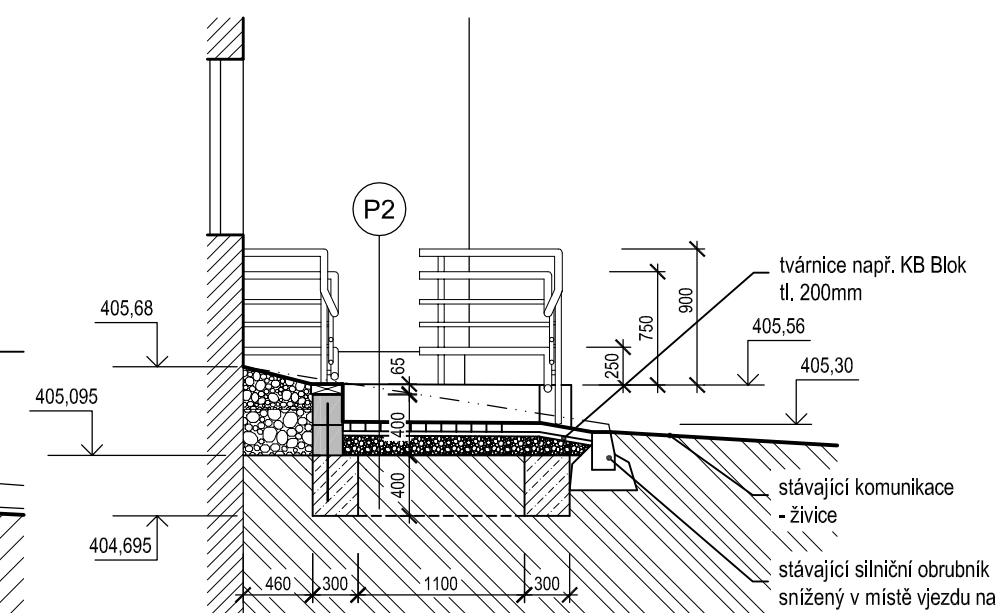

	Vypracoval: <i>Klimeš</i> Václav Klimeš		Zodpovědný projektant: Ing. Jana Handšuhová Smutná		Profese: Václav Klimeš - 3D PROJEKT	
	Investor: Karlovarská krajská nemocnice a.s., Bezručova 1190/19, 360 01 Karlovy Vary				Úvalská 604/2, 360 09 K.Vary IČO: 670 93 124 Tel. +420 731 418 813	
	Kraj: Karlovarský		SÚ: Karlovy Vary			
	Akce: Úprava vstupu do objektu "H" v 1.NP pro tělesně postižené - KKN a.s., NKV, vstup na kožní ambulanci a LSPP zubní				Formát: 4x A4	
Stupeň: D05						
Objekt: D.1.1 Architektonicko - stavební řešení				Zak. číslo: 318/15		
				Datum: 08/2021		
Název: RAMPA - PŮDORYS, ŘEZY A POHLED				Měřítko: -		Číslo výkresu: D.1.1. 02
Václav Klimeš 3D PROJEKT Úvalská 604 / 2 360 09 K. Vary IČO: 670 93 124 Tel. 731 418 813						