



Vodárny a kanalizace Karlovy Vary, a.s.

360 07 Karlovy Vary - Doubí, Studentská 328/64

zapsané s účinností od 1.1.1994 v OR u KS Plzeň, odd. B, vložka č. 3

Město/katastr Karlovy Vary

Čtvrť/Ulice par.č. 397/2

č.p. :

Za účelem : úprava vstupu do objektu - rampa

Číslo jednací : 2021/01719

Datum : 05.08.2021

Investor/projektant : Václav Klimeš - 3D PROJEKT

Zasláno : e-mail

Stupeň : zákres sítí

Provoz vodovodů : K.Vary, p.Horváth, tel.: 606 652 910, jhorvath@vodakva.cz

Provoz kanalizace : p.Dietl, tel.: 602 835 474, rdietl@vodakva.cz

Zakreslil : Marcela Příkrylová

Vodovodní a kanalizační zařízení jsou na situaci zakreslena informativně dle stávající dokumentace VAK K. Vary, a.s. Zařízení je nutno upřesnit vytýčením na místě. Přesné vytýčení vodovodních a kanalizačních zařízení vám zajistí naše příslušné provozy vodovodů a kanalizace.

K úpravě vstupu do objektu "H" v 1.NP pro tělné postižené nemáme připomínek.

V zájmovém území se nenacházejí žádná vodovodní ani kanalizační zařízení v naší správě.

Přikládáme situace se zakreslením stávajících sítí, které se nacházejí nejblíže zájmovému území.

Příložené potvrzené situace jsou nedílnou součástí tohoto vyjádření.

Při dalším jednání ohledně předmětné akce používejte prosím příslušné číslo jednací.
CO : vlastní

Datum :

05 -08- 2021

Vodárny a kanalizace Karlovy Vary, a.s.

Studentská 328/64

Technický útvar 3

360 07 Karlovy Vary - Doubí

Podpis :

Tel.: 359 010 111

Fax: 359 010 333

E-mail:

info@vodakva.cz

IČO: 49 78 92 28

DIČ: CZ 49 78 92 28

Komerční banka Karlovy Vary

číslo účtu: 1608 341 / 0100

7:50

2711/1

Datum:

Podpis:


05-08-2021

Vodárny a kanalizace Karlovy Vary, a.s.


Studentská 328/64

Technický útvar 3

360 07 Karlovy Vary - Douchi

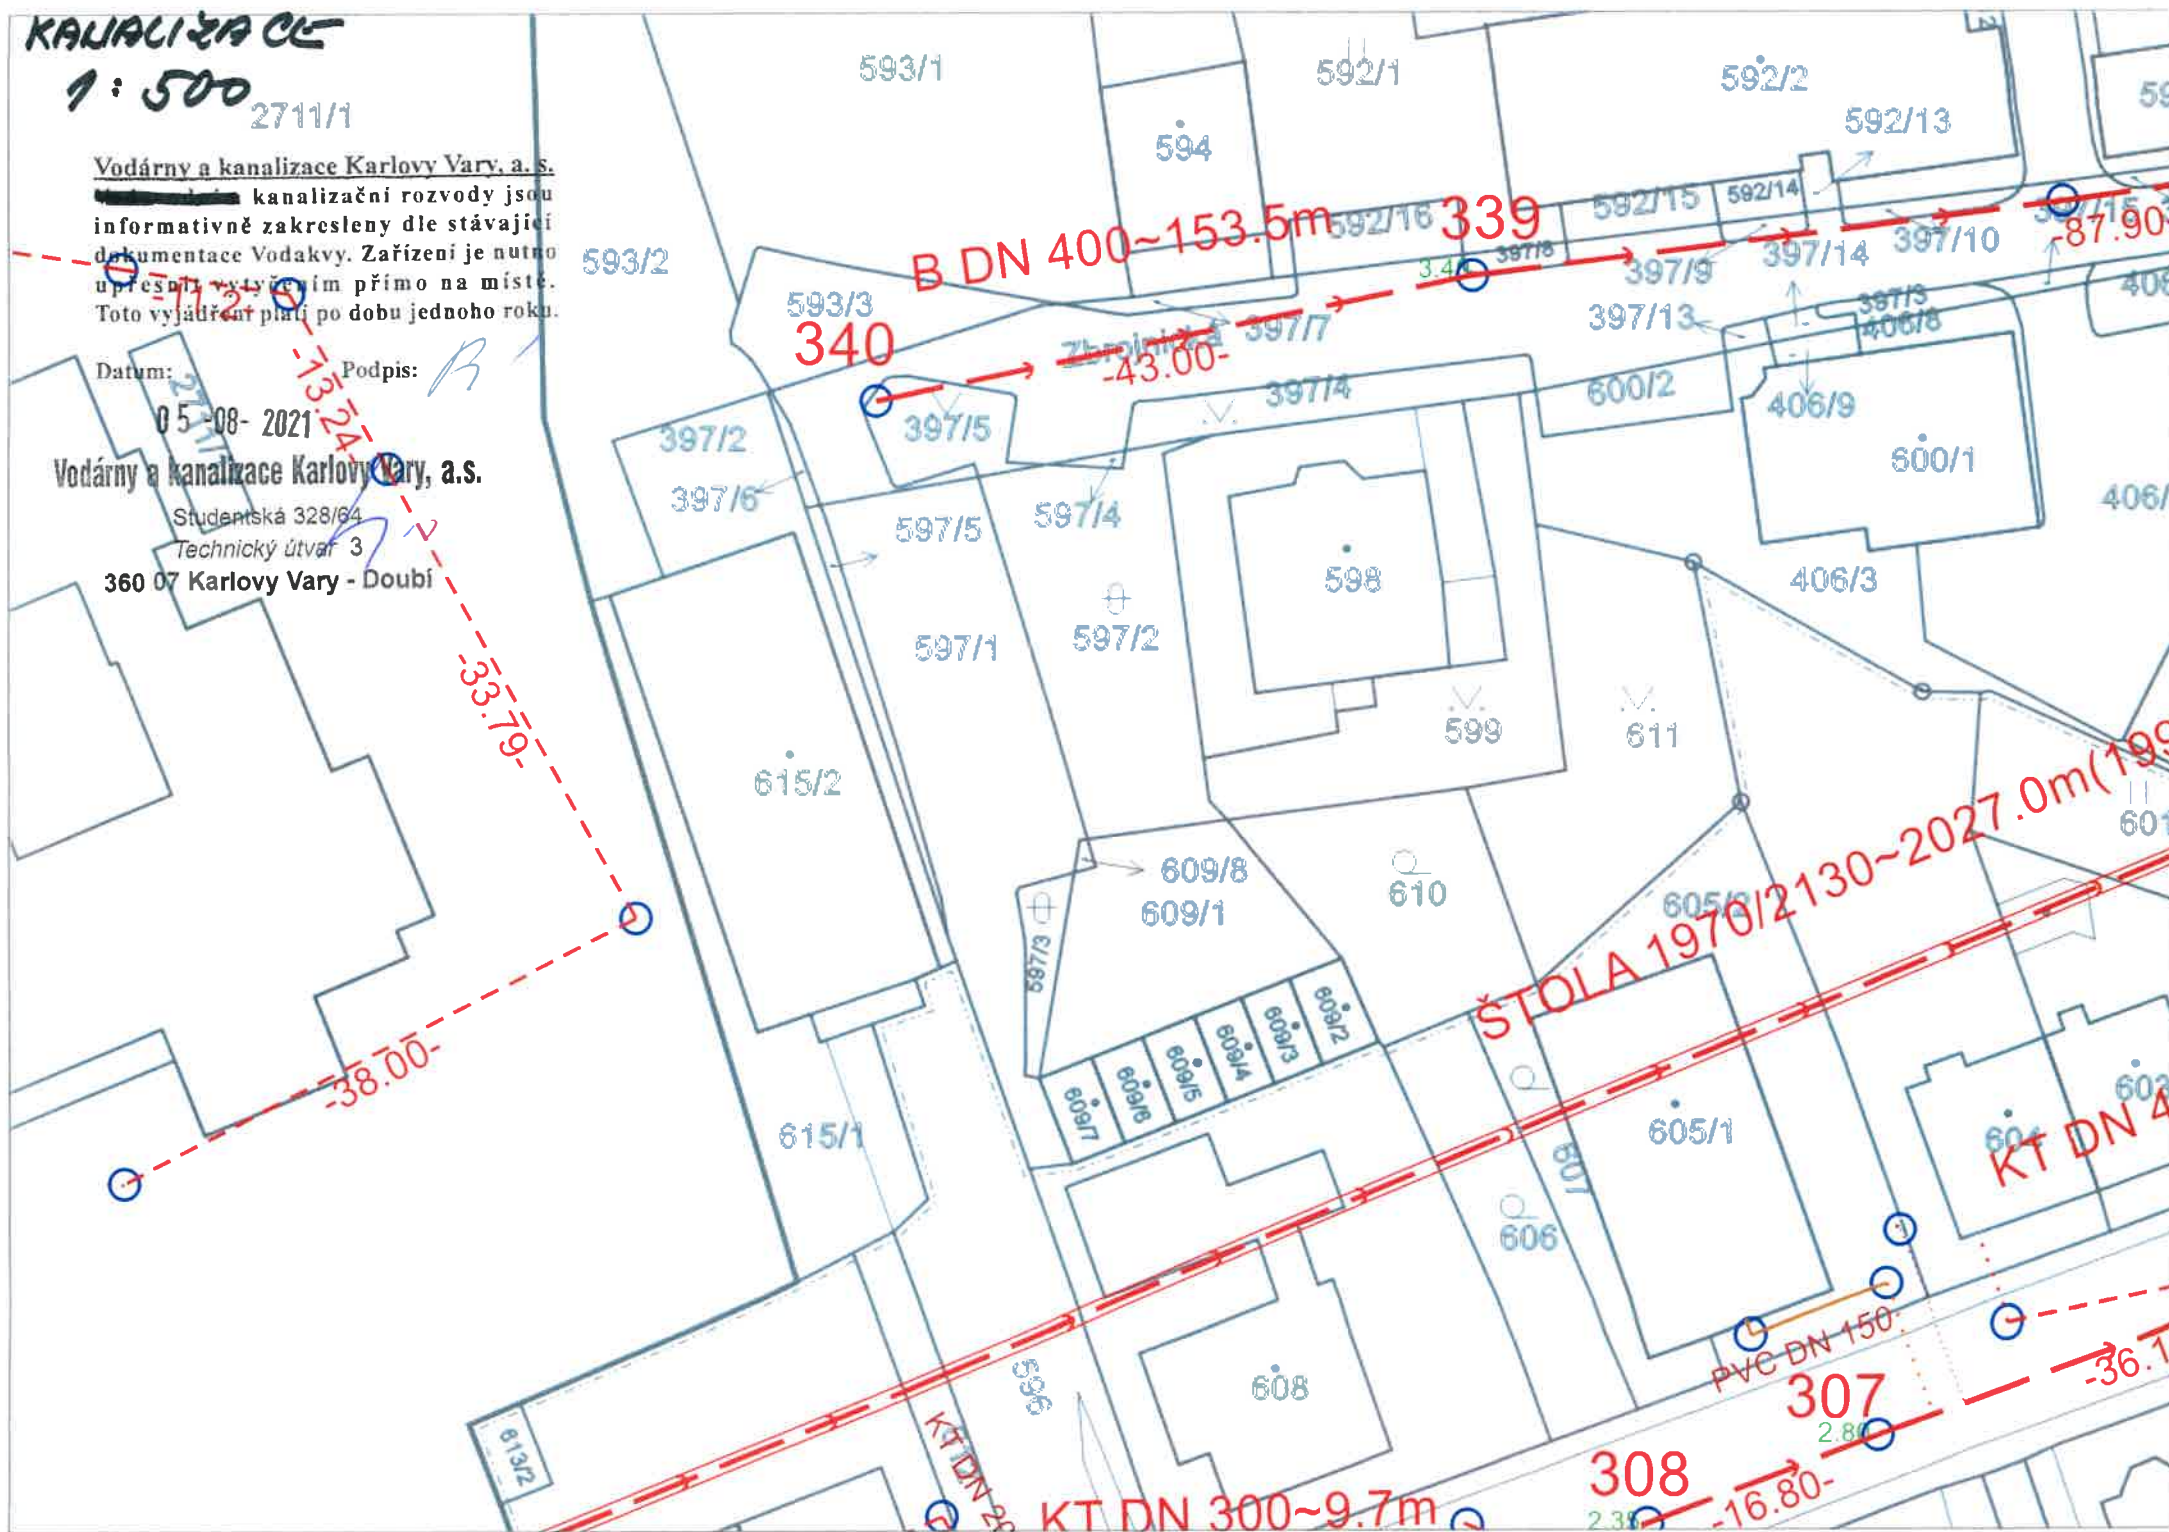

Vodárny a kanalizace Karlovy Vary, a.s.
Studentská 328/64
Technický útvar 3
360 07 Karlovy Vary - Doubí

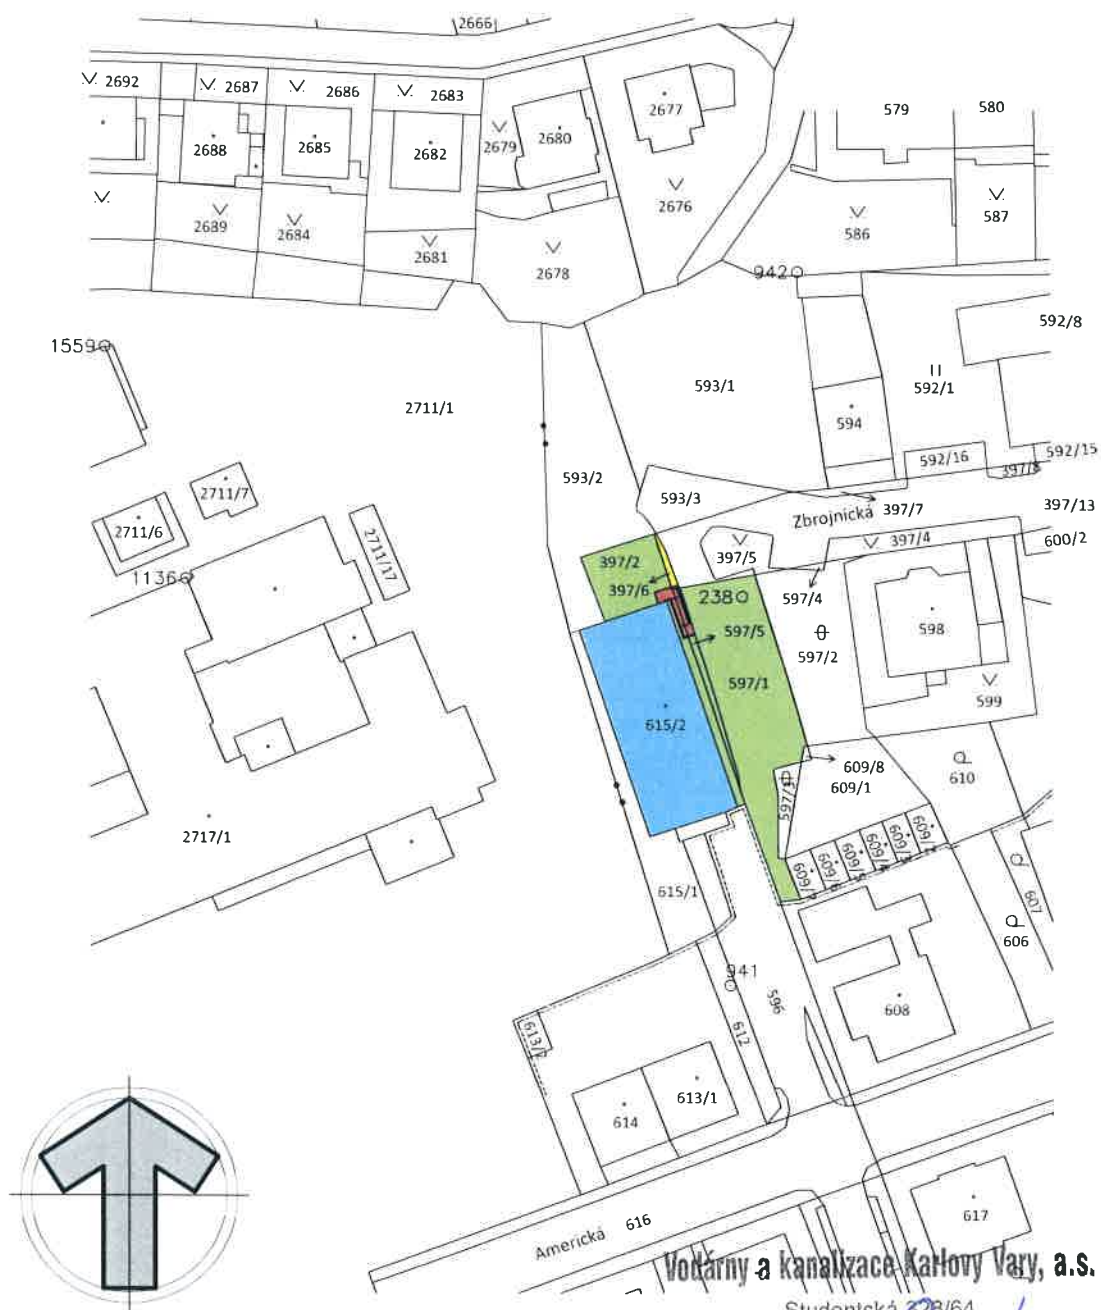

LEGENDA:

- STÁVAJÍCÍ DOTČENÉ OBJEKTY
- CIZÍ DOTČENÉ PARCELY

- NOVĚ NAVRŽENÉ OBJEKTY (RAMPA)
- DOTČENÉ PARCELY INVESTORA

Úprava vstupu do objektu "H" v 1.NP pro tělesně postižené KKN a.s., NKV, objekt H, 1.NP, vstup na kožní ambulanci a LSPP zubní

C.3. Katastrální situační výkres 1:1000

Vodárny a kanalizace Karlovy Vary, a.s.

Studentská 228/64

Technický útvar 3

360 07 Karlovy Vary - Doubí

05 -08- 2021