



PODÉLNÝ ŘEZ PROPUSTKEM SILNICÍ III/2204, M=1:50

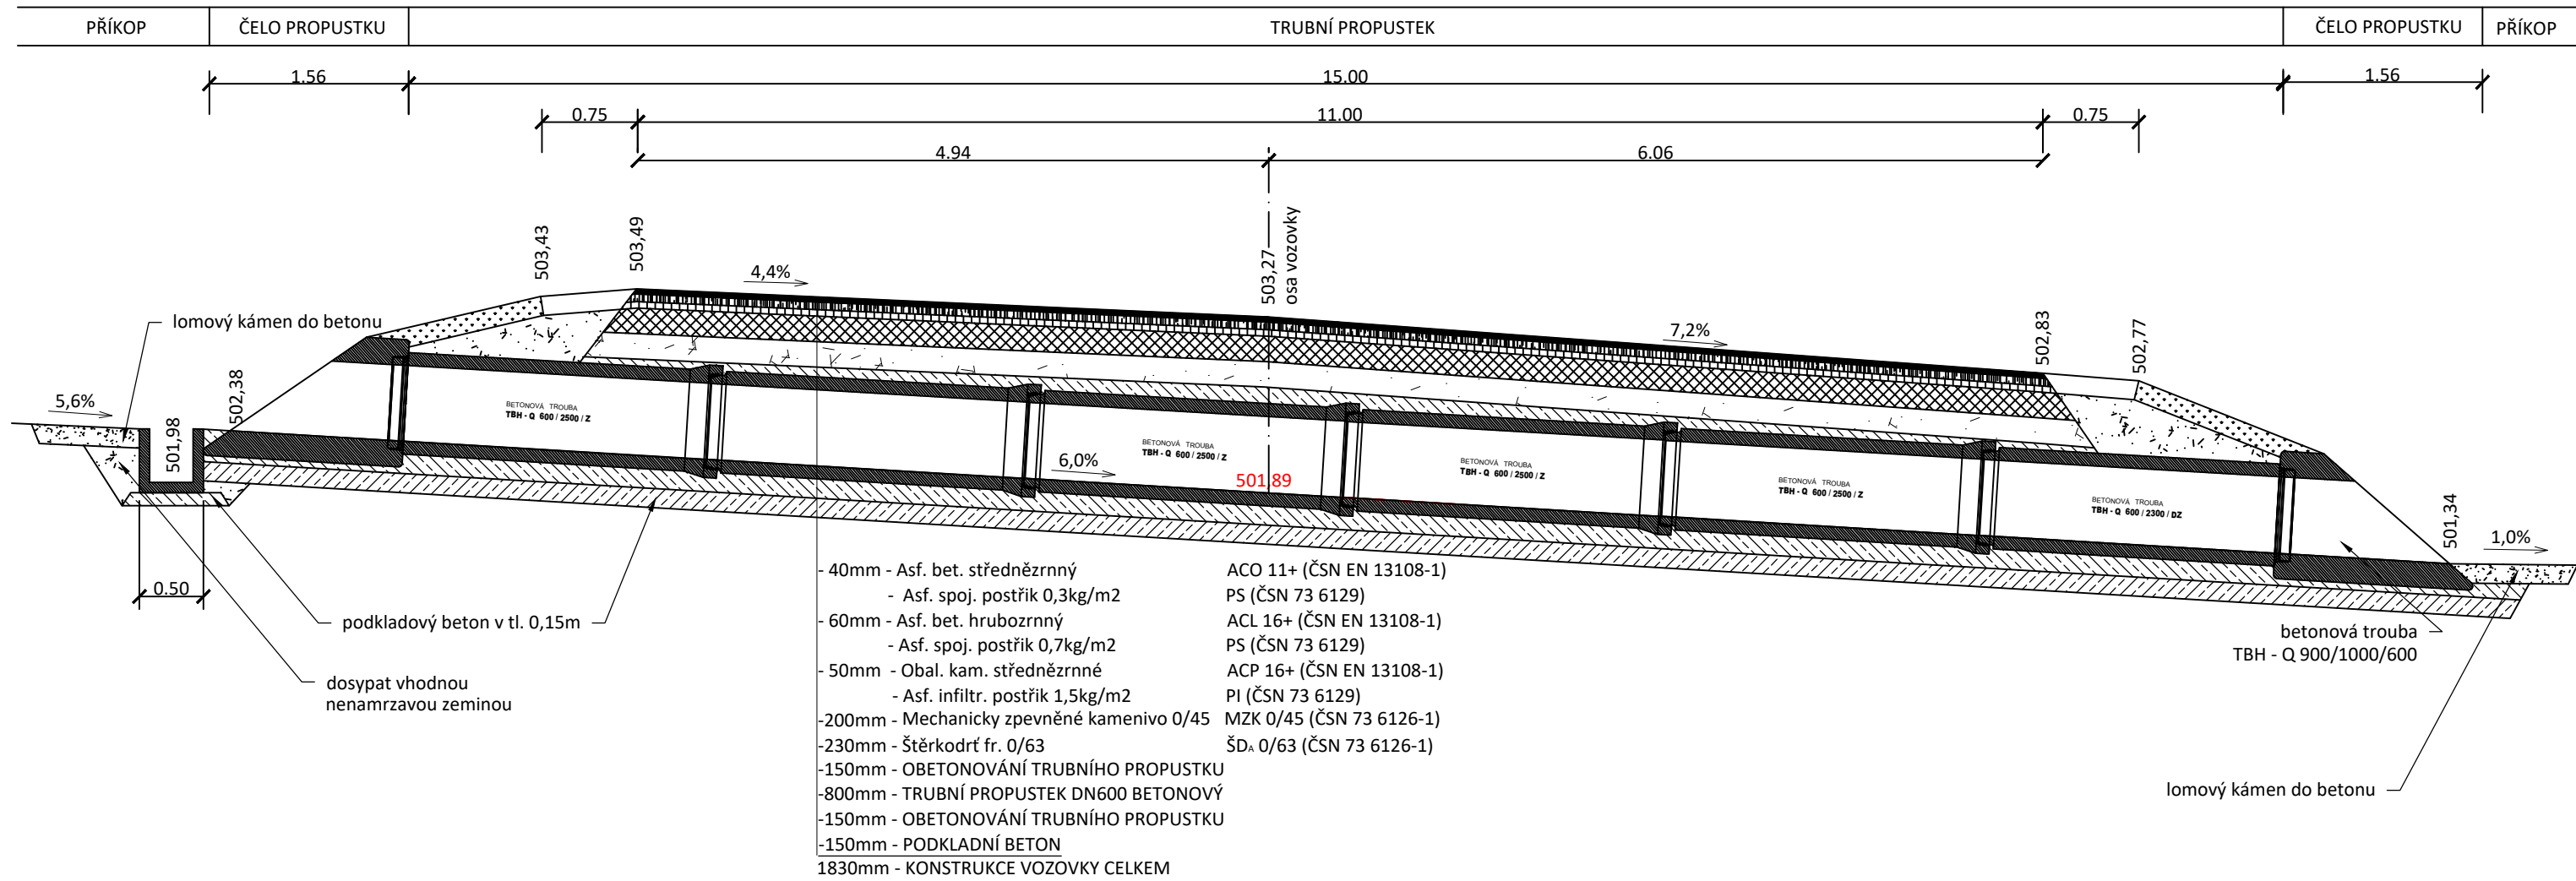

PODÉLNÝ ŘEZ PROPUSTKEM SJEZDU, M=1:50

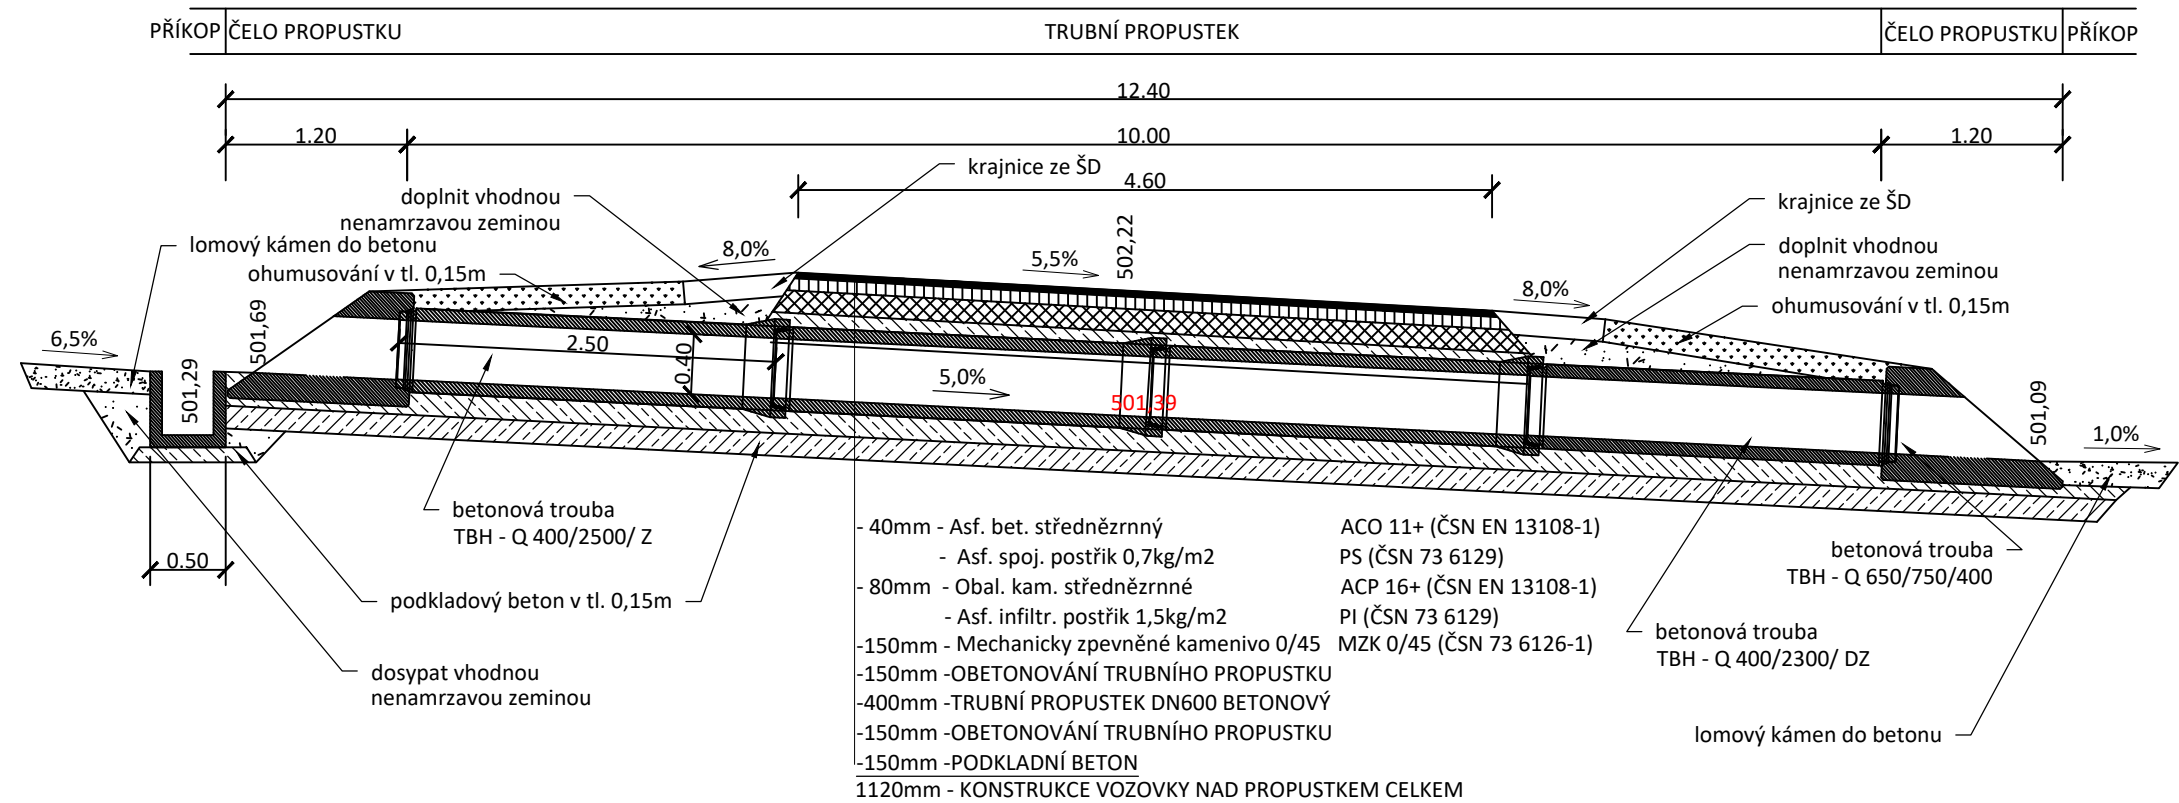

VÝŠKOVÝ SYSTÉM : Bpv
SOUŘADNICOVÝ SYSTÉM : S - JTSK

ALGON a.s.		DIVIZE GABIONOVÝCH A PROTIHLUKOVÝCH STAVEB		Joštova 1, 35002 Cheb Dopravní a inženýrské stavby	
Projektant : Ing. Dominik ZÝKA		Zodp. projektant : Ing. Michael NOHEJL		Paré č. :	
Vypracoval : Ing. Dominik ZÝKA		Kontroloval : Ing. Michael NOHEJL			
Stavebník : KSÚS Karlovarského kraje, Chebská 282, 356 01 Sokolov					
Akce : II/220 + III/220 4 Modernizace křižovatky Děpoltovice				Stupeň : DÚR/DSP PDPS	
Objekt : SO 101 – Komunikace				Datum : 02/2020	
Výkres : Vzorové podélné řezy propustky				Měřítko : 1:50	
				Příloha č. : C.1.4.2	